


BUILDING LINE
 ΠΡΟΤΕΙΝΟΜΕΝΑ
 ΥΦΙΣΤΑΜΕΝΑ

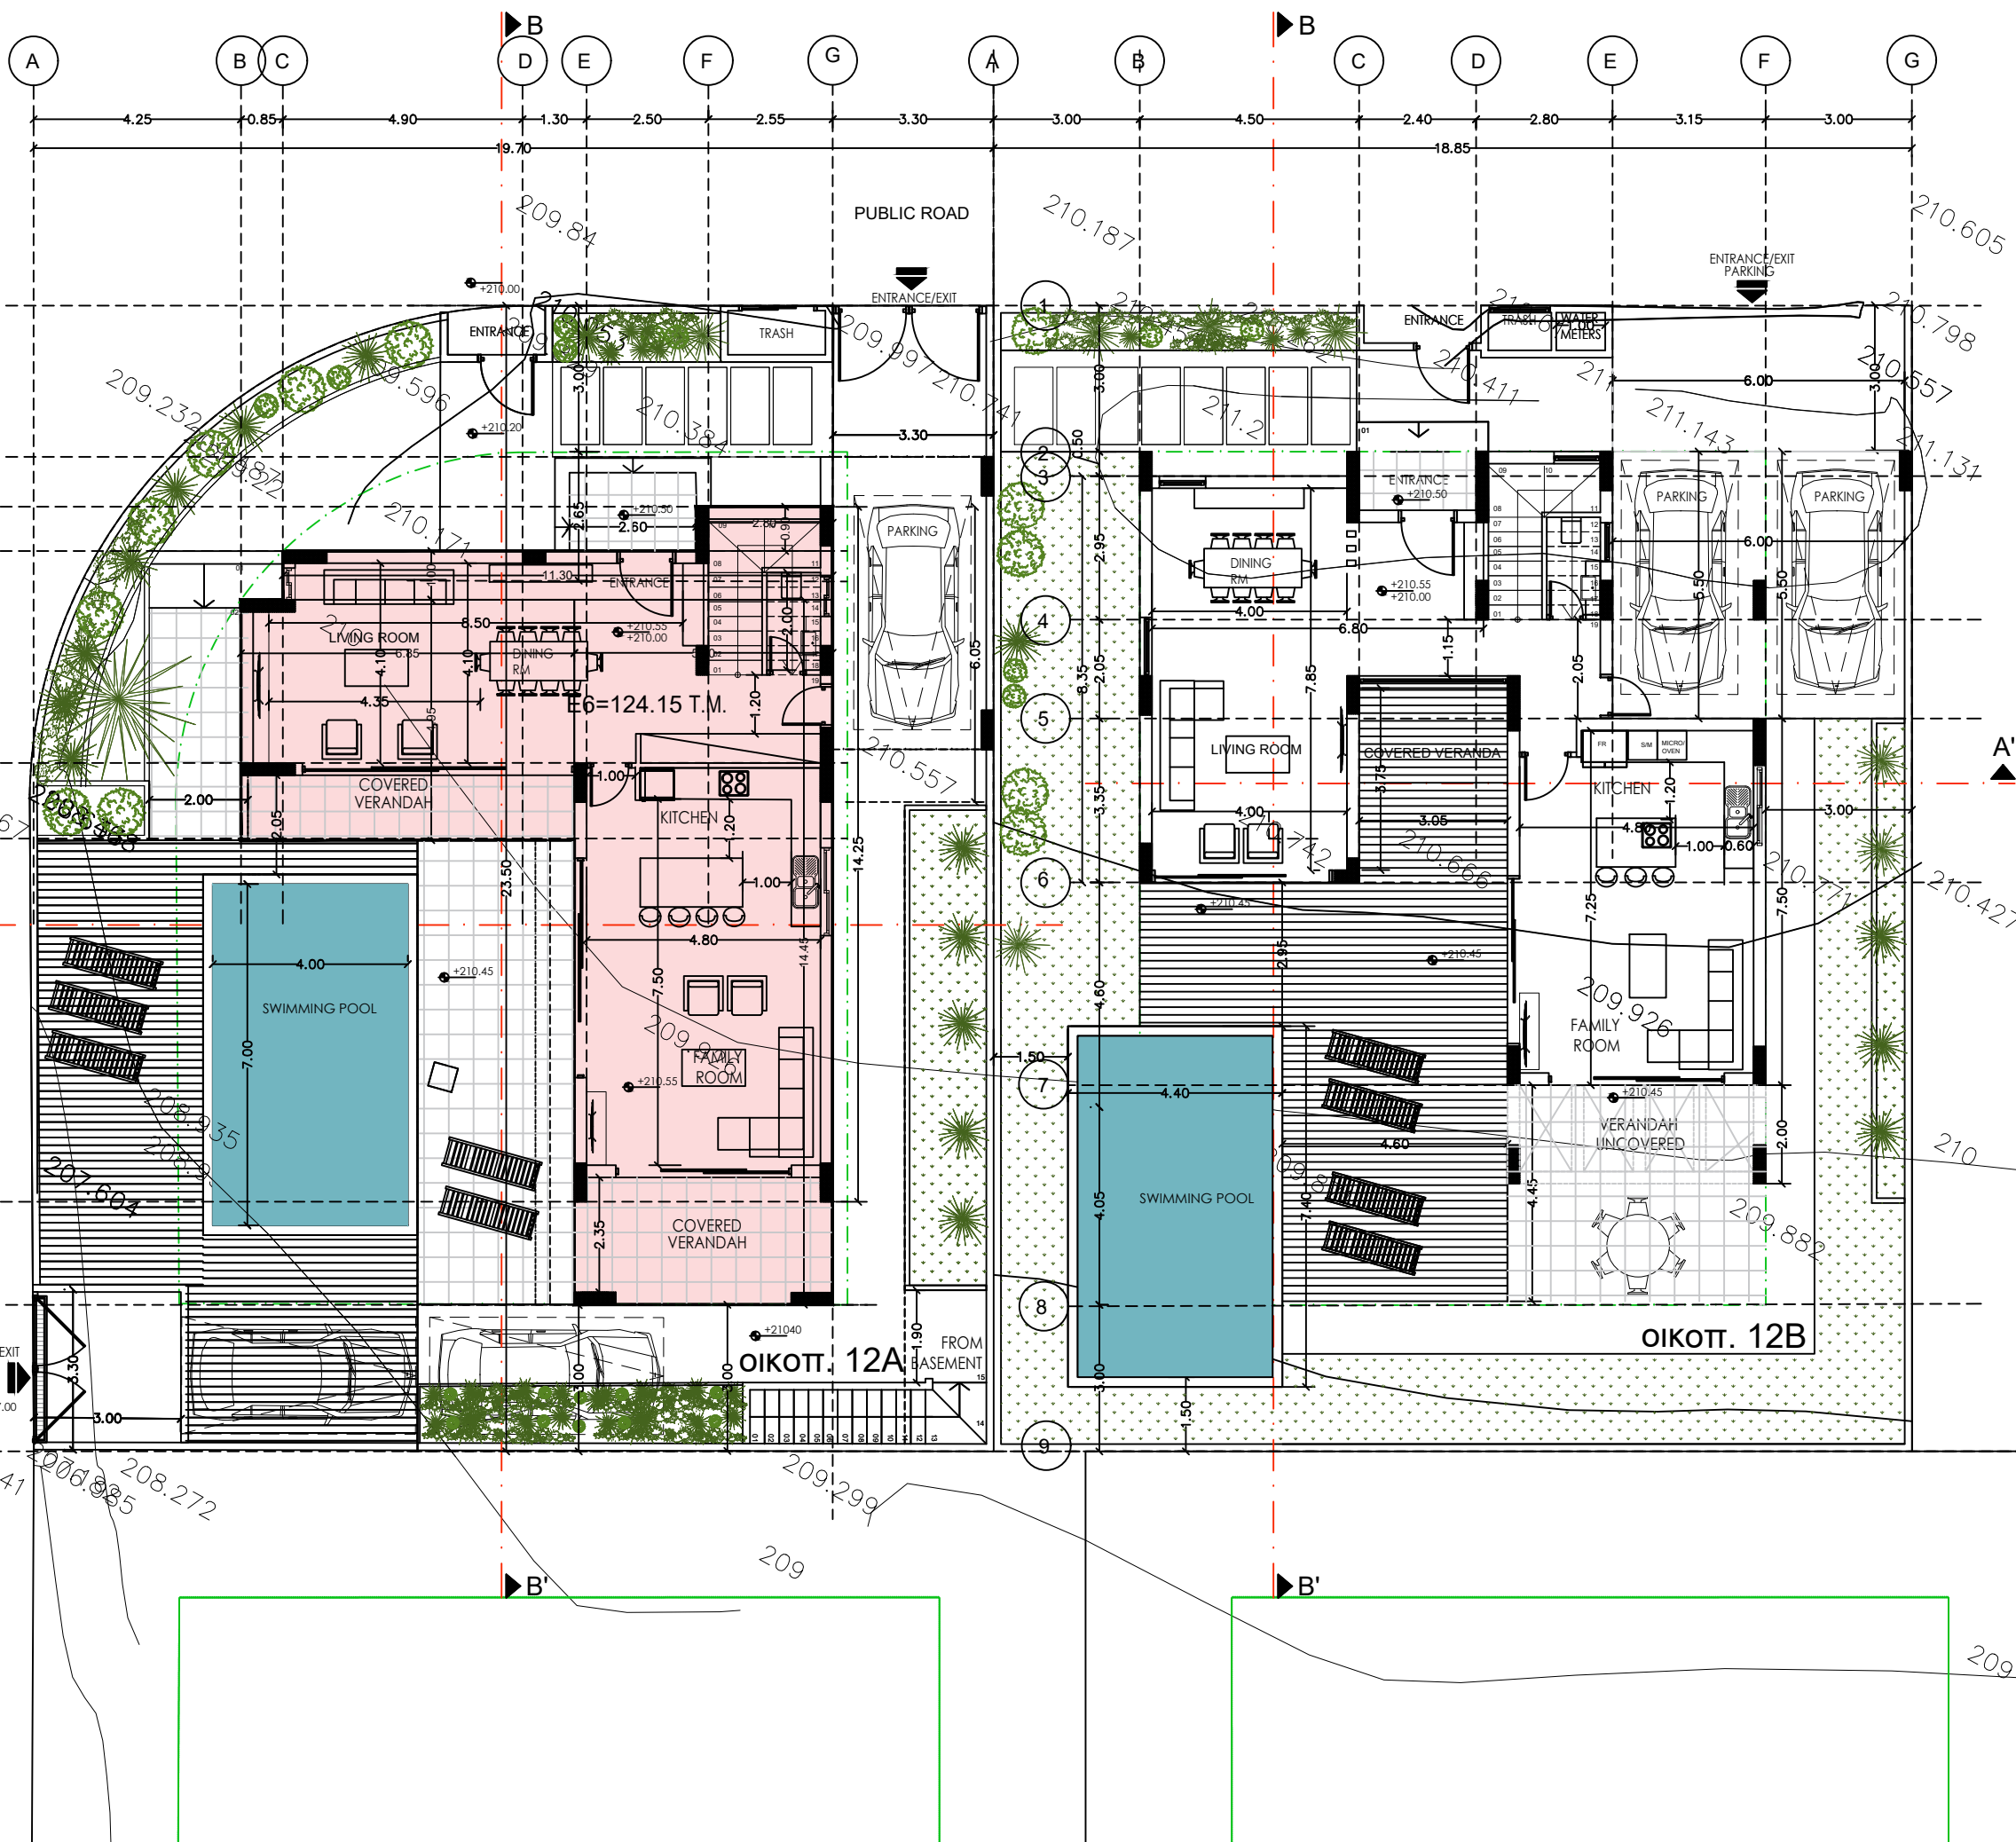

STYLIANIDES GROUP
 DEVELOPERS - CONTRACTORS - ARCHITECTS

20 Christaki Kranou, C Tower Building,
 Germasogeia, 4041 Limassol - Cyprus
 Tel: 25 325130
 Fax: 70033004
 Email: chr.stylianides@cytanet.com.cy

Project - Έργο:
 SFALAGIOTISSA

Position - Θέση:
 ΔΗΜΟΣ ΓΕΡΜΑΣΟΓΕΙΑΣ
 ΛΕΜΕΣΟΣ

Owners - Ιδιοκτήτες:
 CHAPATRO LTD

Architects - Engineers - Consultants
CCS STYLIANIDES SERVICES LTD
 Christoforos C. Stylianides
 ETEK Reg. No. 75522 & Associates
 ARCHITECTS - ENGINEERS - CONSULTANTS

KALLIOPE KYRIACOU
 ETEK Reg. No.: A070601

Project No. - Αρ. Έργου:
 A2023-09-907

1. Αναθεωρήσεις:
 2. Αναθεωρήσεις:

Designed by: Κ.Κ


Date - Ημερομηνία: 10 / 2023

Sheet Title - Τίτλος Σχεδίου:
 ΚΑΤΟΨΗ ΙΣΟΓΕΙΟΥ
 ΚΑΤΟΙΚΙΑ 12Α,12Β

Scale - Κλίμακα: 1:100

Sheet No. - Αρ. Σχεδίου: 02

--- BUILDING LINE
 ΠΡΟΤΕΙΝΟΜΕΝΑ
 ΥΦΙΣΤΑΜΕΝΑ

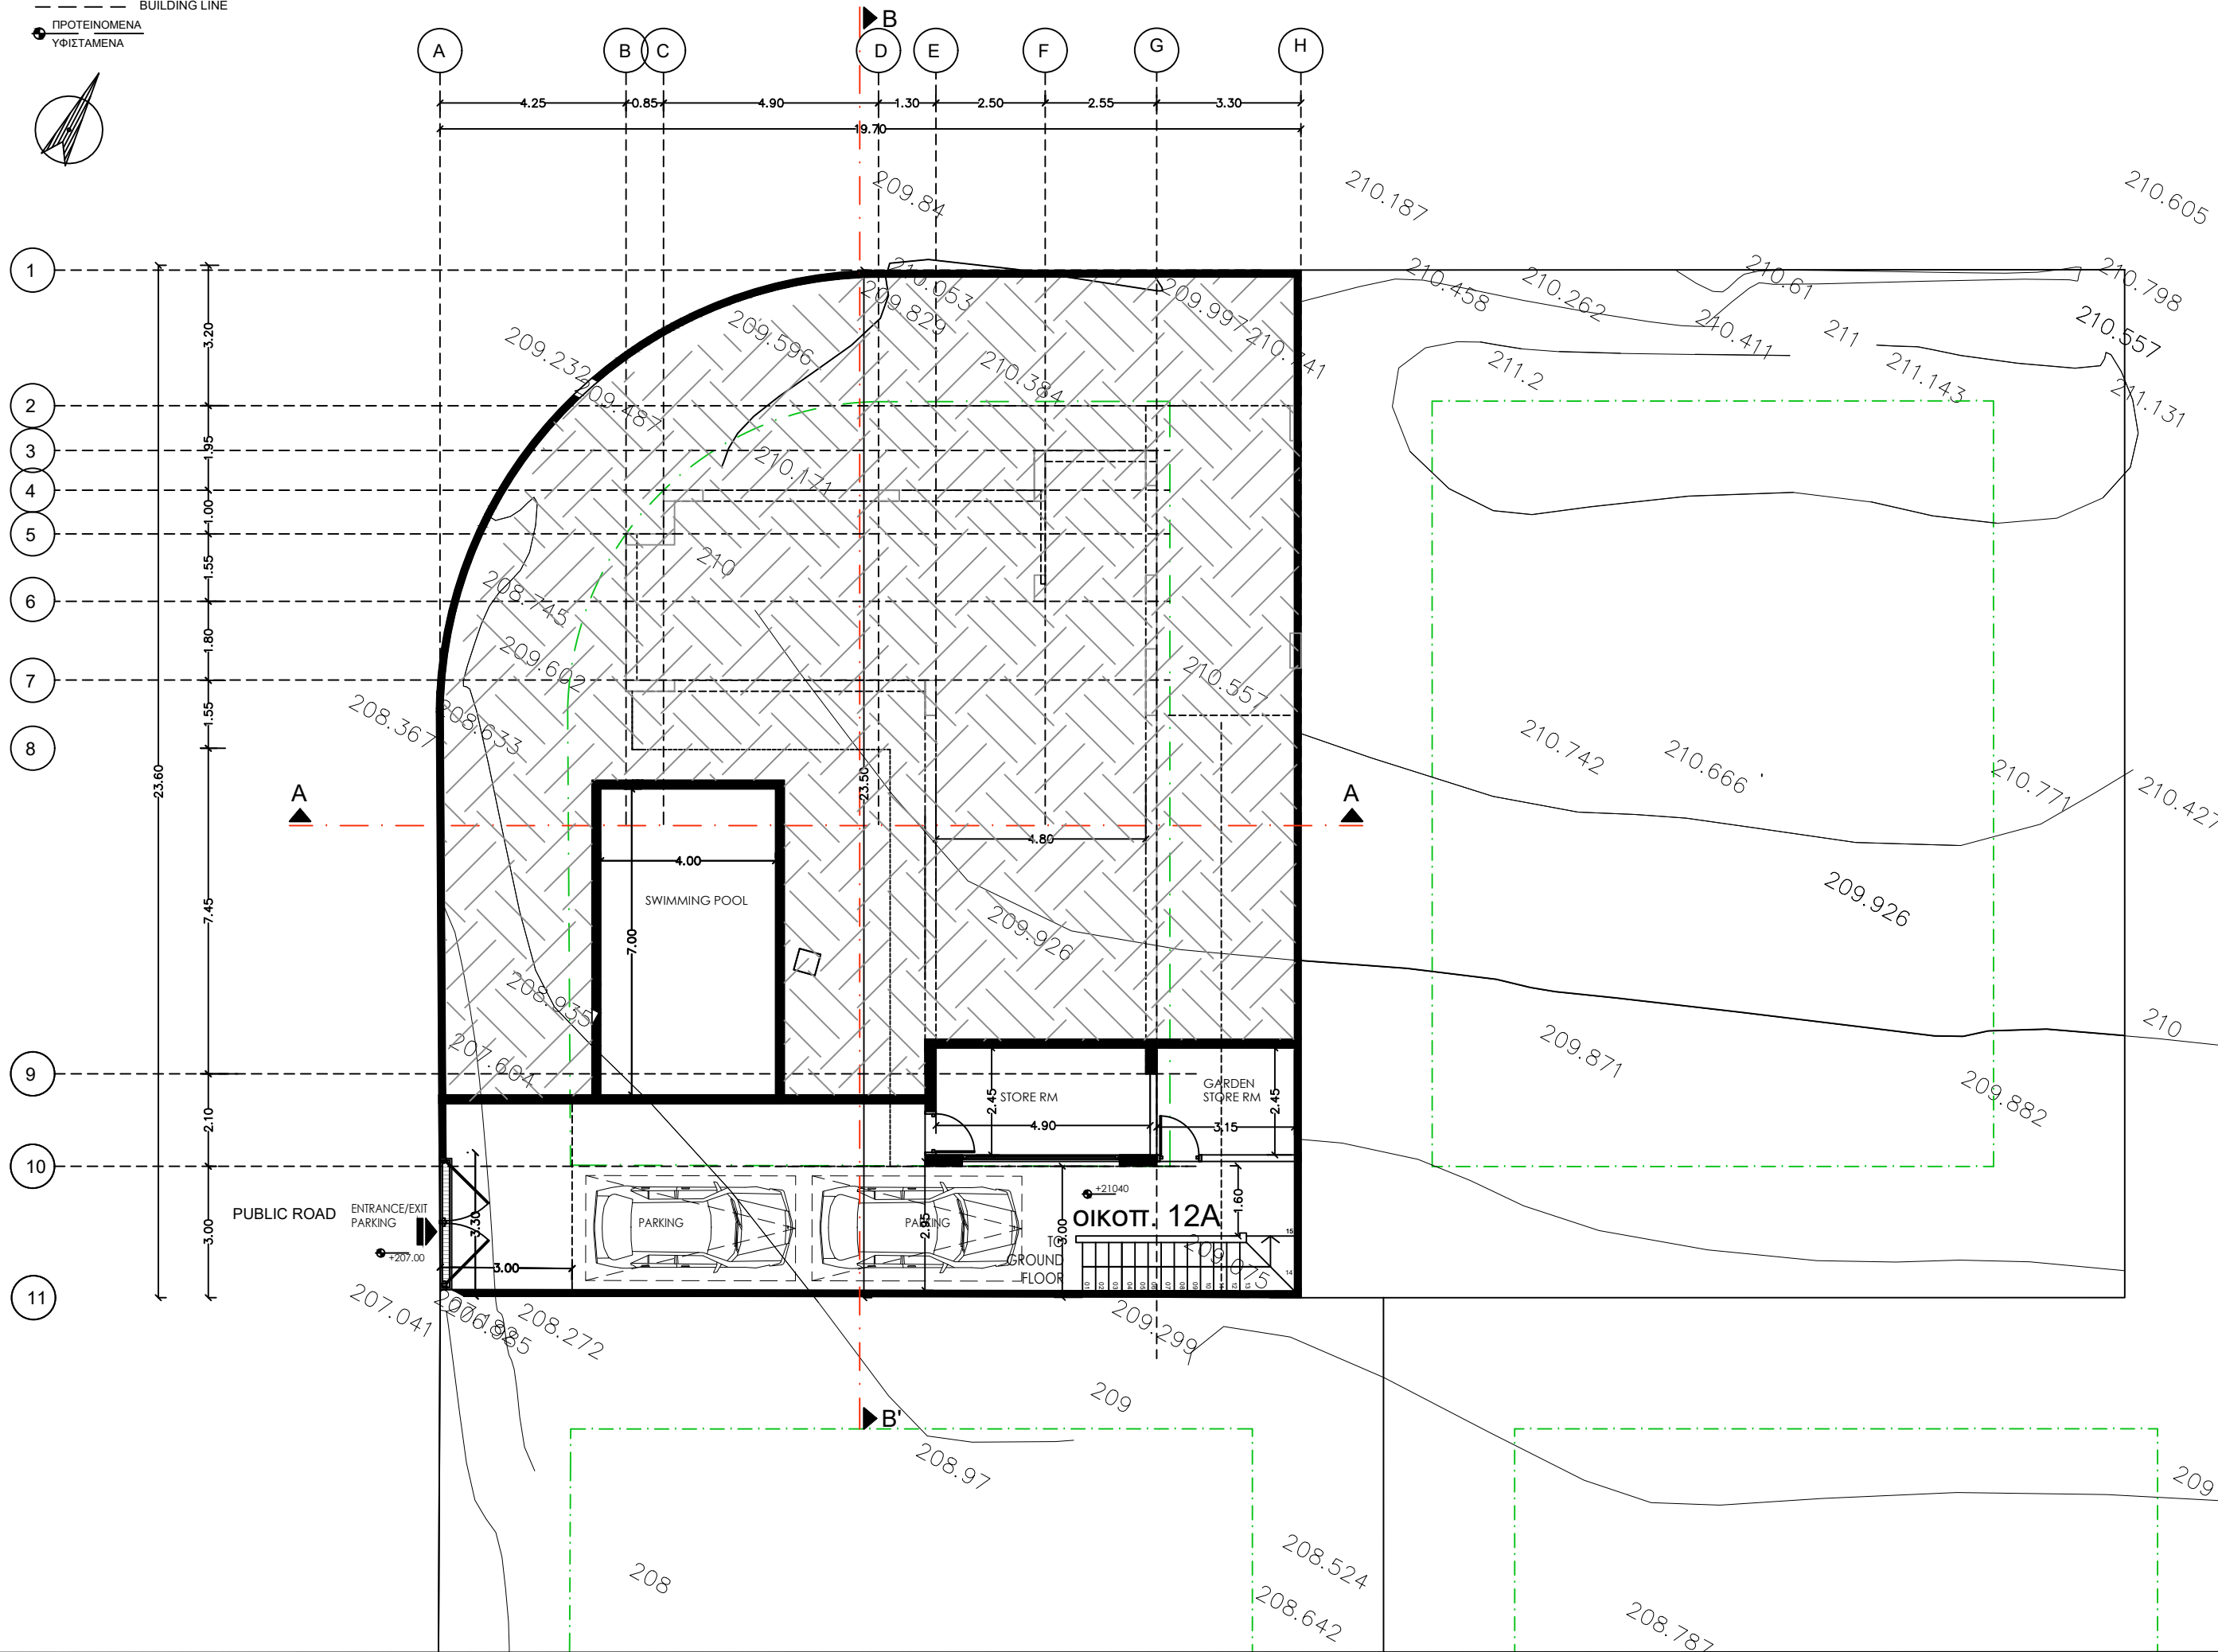

STYLIANIDES GROUP
 DEVELOPERS - CONTRACTORS - ARCHITECTS

20 Christaki Kranou, C Tower Building,
 Germasogeia, 4041 Limassol - Cyprus
 Tel: 25 325130
 Fax: 70003004
 Email: chr.stylianides@cytanet.com.cy

Project - Έργο:

SFALAGIOTISSA

Position - Θέση:

ΔΗΜΟΣ ΓΕΡΜΑΣΟΓΕΙΑΣ
 ΛΕΜΕΣΟΣ

Owners - Ιδιοκτήτες:

CHAPATRO LTD

CCS STYLIANIDES SERVICES LTD
 Christoforos C. Stylianides
 ETEK Reg. No. 75522 & Associates
 ARCHITECTS - ENGINEERS - CONSULTANTS

KALLIOPE KYRIACOU
 ETEK Reg. No.: A070601

Project No. - Αρ. Έργου:

A2023-09-907

1. Αναθεωρήσεις:

2. Αναθεωρήσεις:

Designed by: Κ.Κ

Date - Ημερομηνία: 10 / 2023


Sheet Title - Τίτλος Σχεδίου:

ΚΑΤΟΨΗ ΥΠΟΓΕΙΟΥ
 ΚΑΤΟΙΚΙΑ 12Α, 12Β

Scale - Κλίμακα: 1:100

Sheet No. Αρ. Σχεδίου: 01

--- BUILDING LINE
 ΠΡΟΤΕΙΝΟΜΕΝΑ
 ΥΦΙΣΤΑΜΕΝΑ

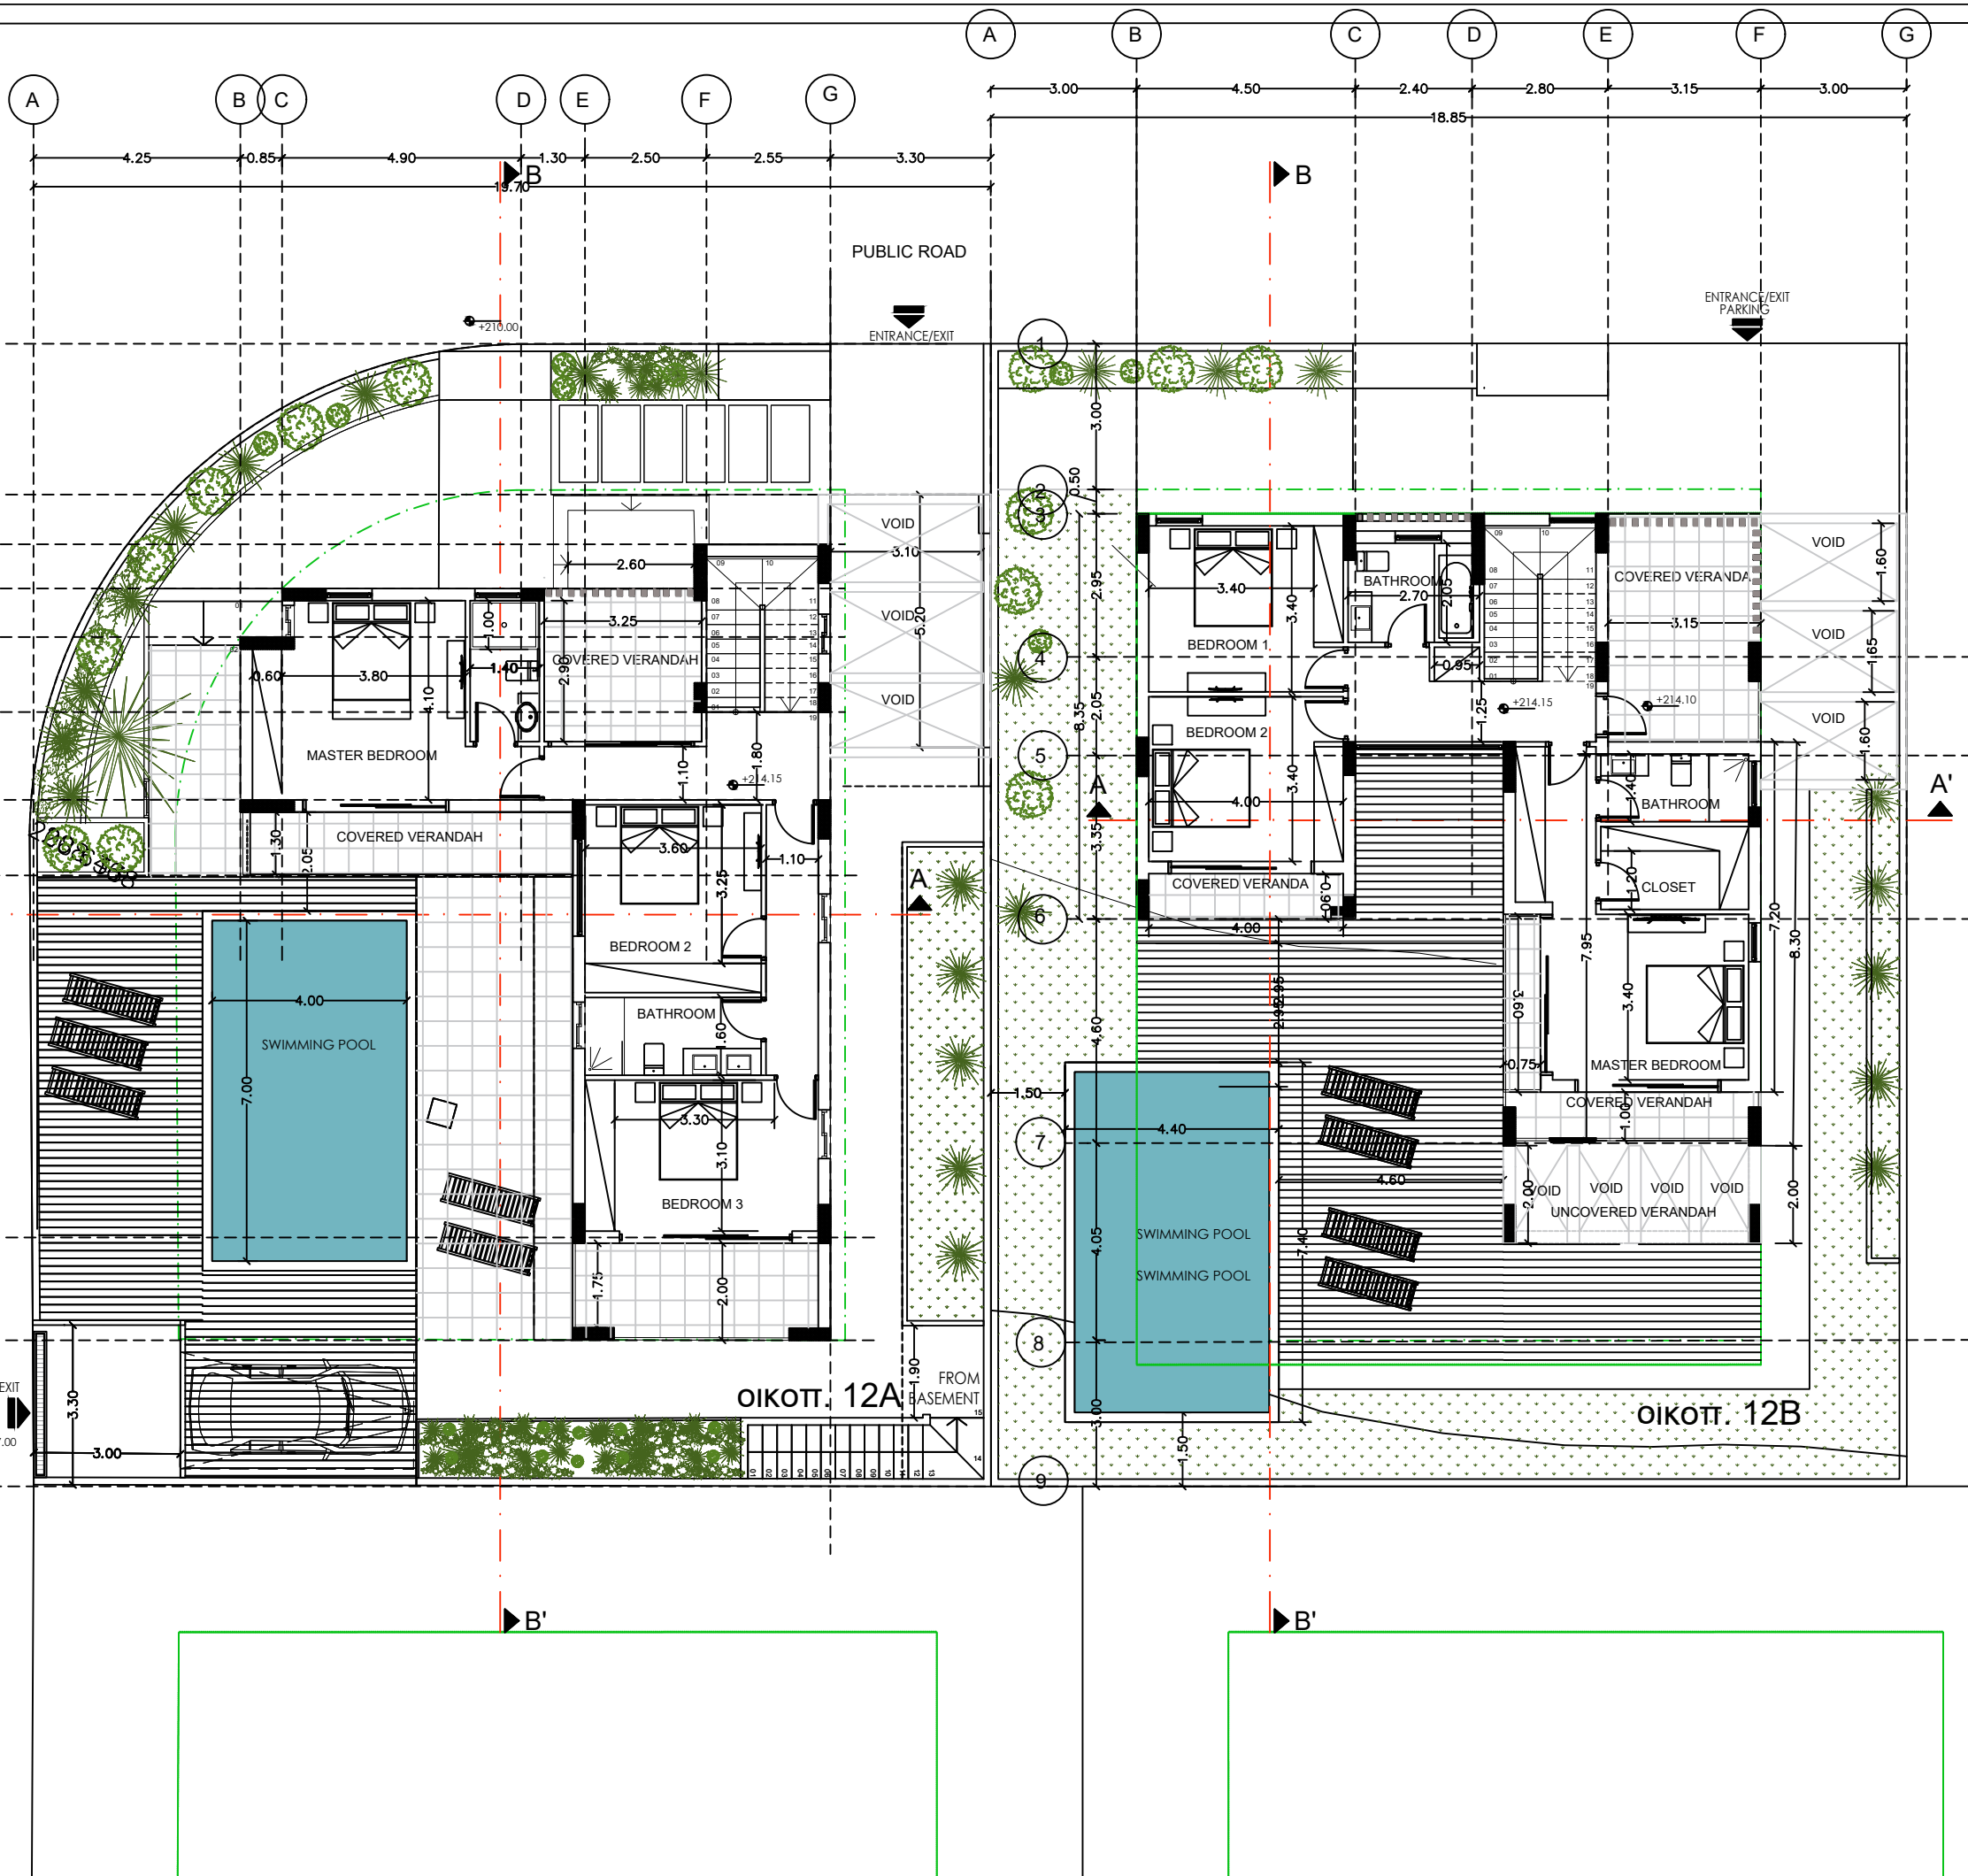

STYLIANIDES GROUP
 DEVELOPERS - CONTRACTORS - ARCHITECTS

20 Christaki Kranou, C Tower Building,
 Germasogeia, 4041 Limassol - Cyprus
 Tel: 25 325130
 Fax: 70003004
 Email: chr.stylianides@cytanet.com.cy

Project - Έργο:
 SFALAGIOTISSA

Position - Θέση:
 ΔΗΜΟΣ ΓΕΡΜΑΣΟΓΕΙΑΣ
 ΛΕΜΕΣΟΣ

Owners - Ιδιοκτήτες:
 CHAPATRO LTD

Architects - Engineers - Consultants
CCS STYLIANIDES SERVICES LTD
 Christoforos C. Stylianides
 ETEK Reg. No. 75522 & Associates
 ARCHITECTS - ENGINEERS - CONSULTANTS

KALLIOPE KYRIACOU
 ETEK Reg. No.: A070601

Project No. - Αρ. Έργου:
 A2023-09-907

1. Αναθεωρήσεις:
 2. Αναθεωρήσεις:

Designed by: Κ.Κ


Date - Ημερομηνία: 10 / 2023

Sheet Title - Τίτλος Σχεδίου:
 ΚΑΤΟΨΗ ΟΡΟΦΟΥ
 ΚΑΤΟΙΚΙΑ 12Α,12Β

Scale - Κλίμακα: 1:100

Sheet No. Αρ. Σχεδίου: 03

--- BUILDING LINE
 ΠΡΟΤΕΙΝΟΜΕΝΑ
 ΥΦΙΣΤΑΜΕΝΑ

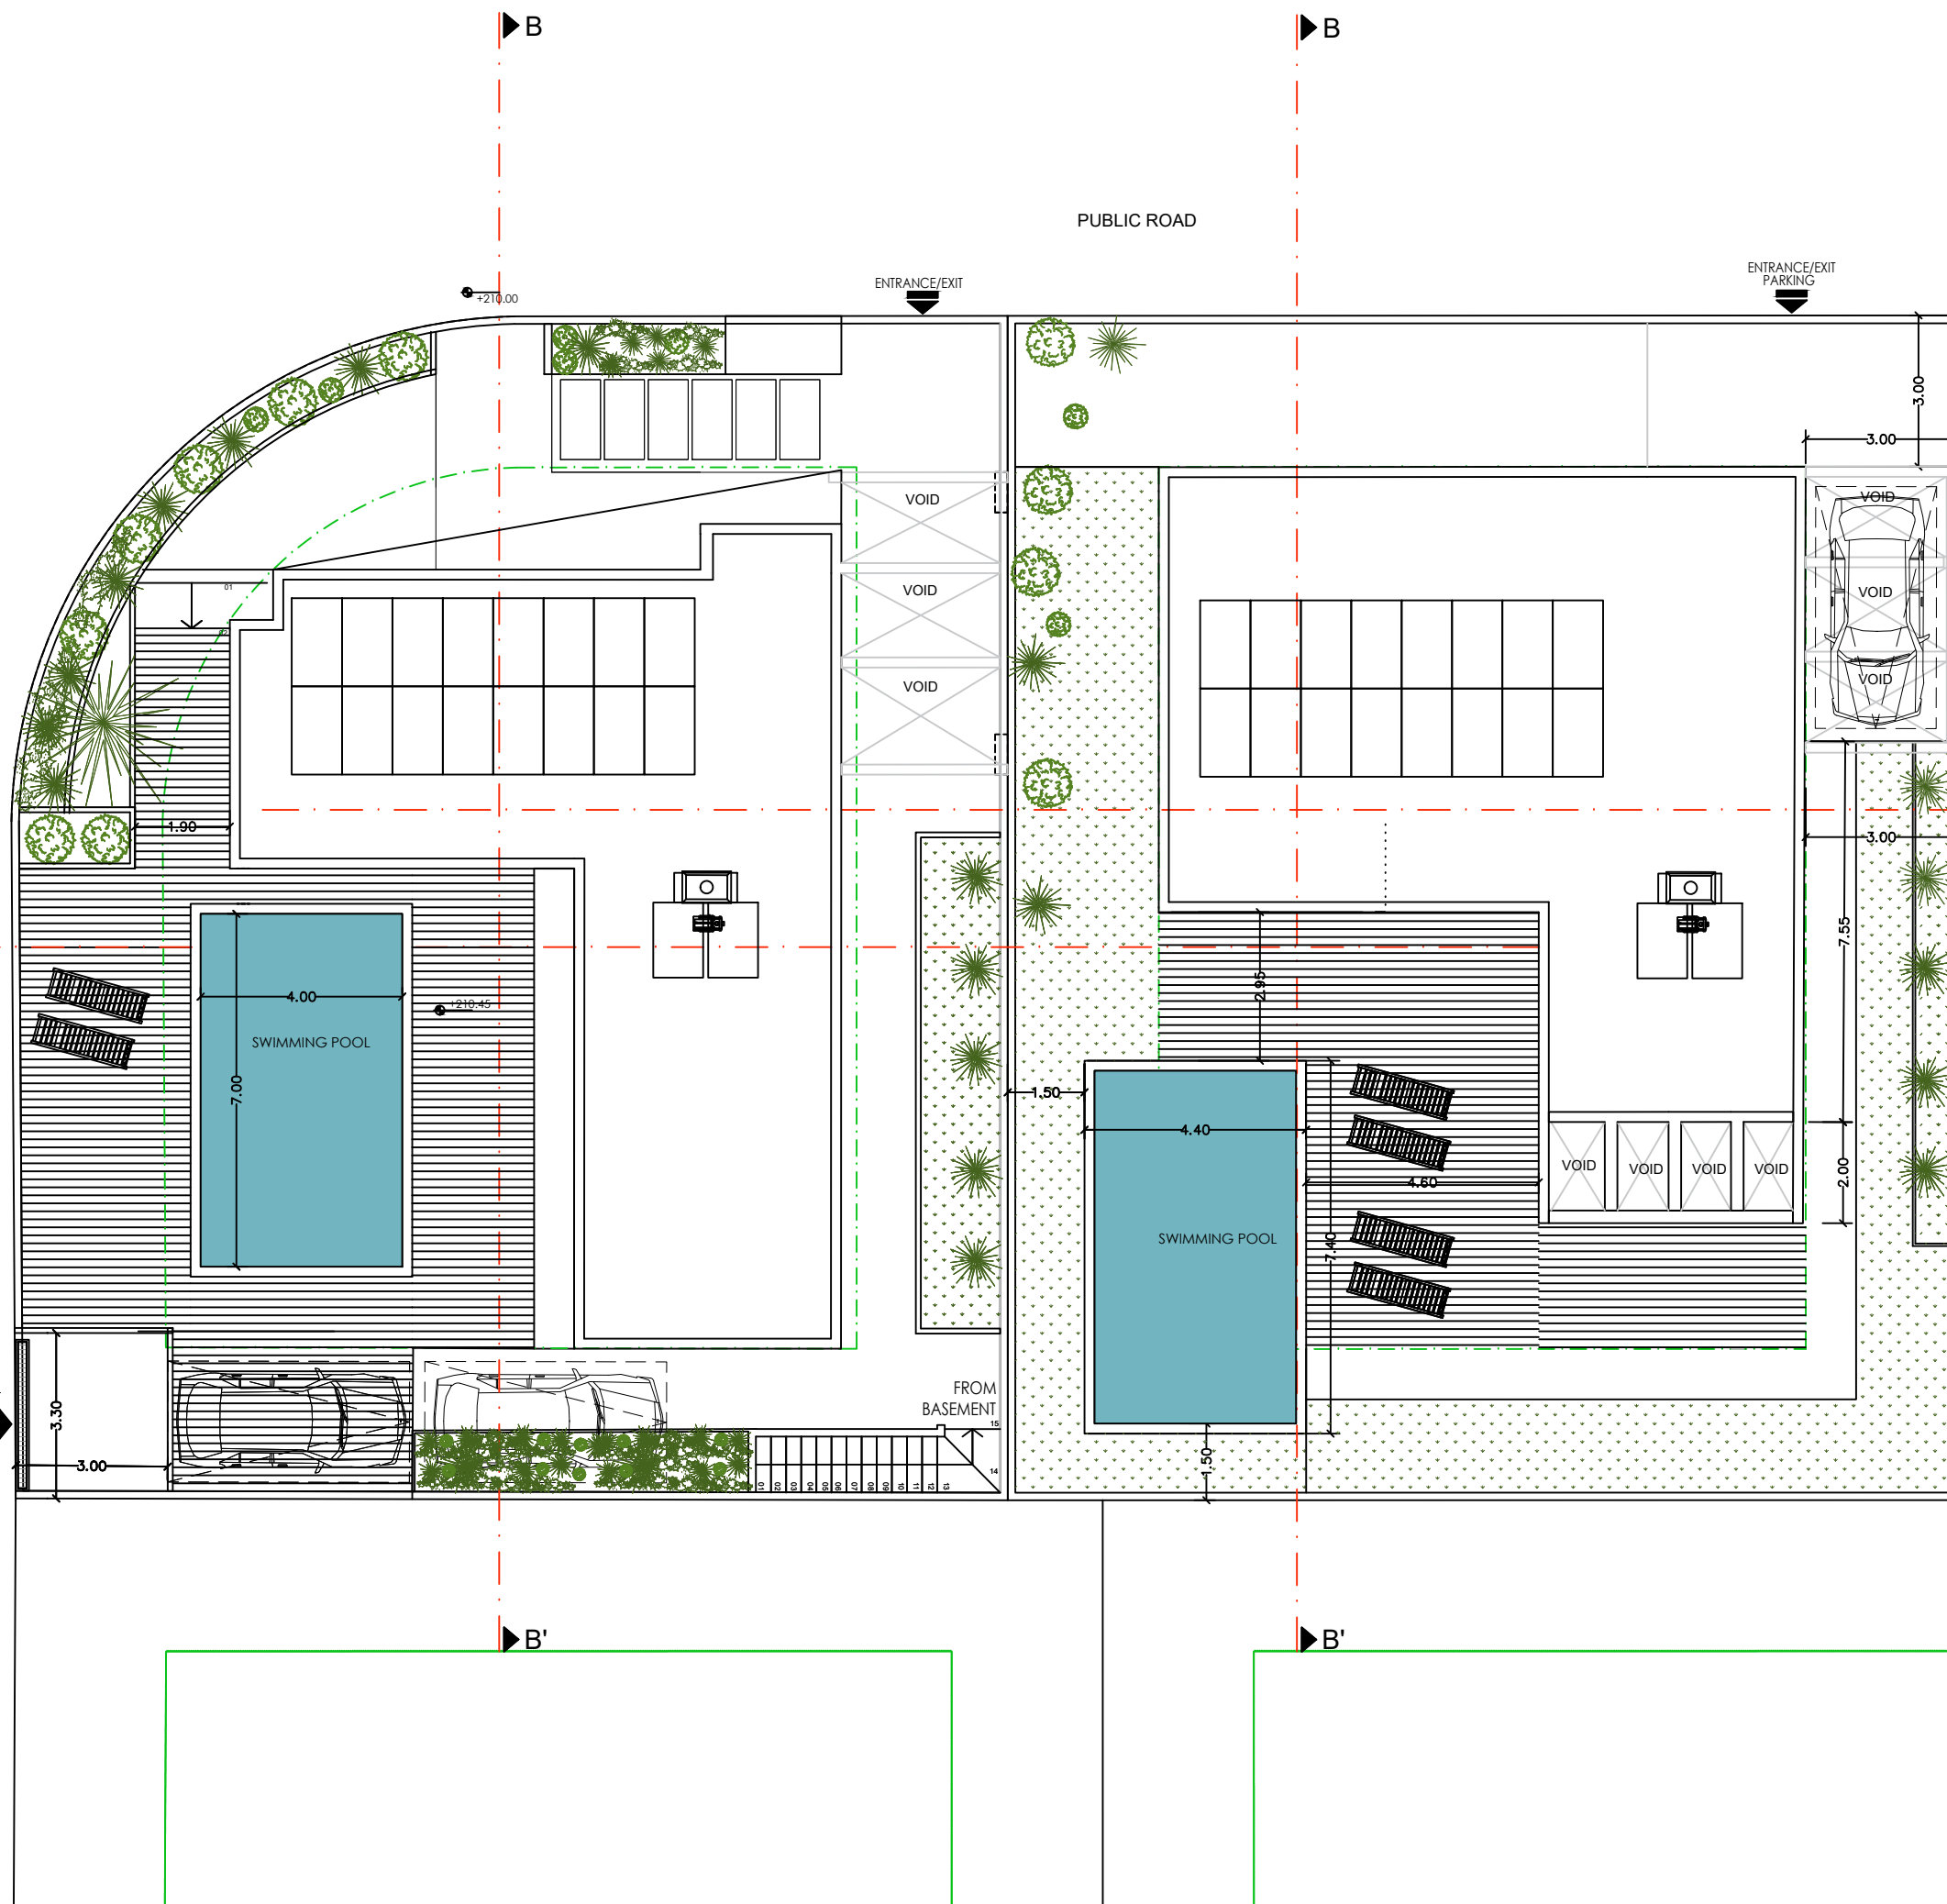

STYLIANIDES GROUP
 DEVELOPERS - CONTRACTORS - ARCHITECTS

20 Christaki Kranou, C Tower Building,
 Germasogeia, 4041 Limassol - Cyprus
 Tel: 25 325130
 Fax: 70003004
 Email: chr.stylianides@cytanet.com.cy

Project - Έργο:

SFALAGIOTISSA

Position - Θέση:

ΔΗΜΟΣ ΓΕΡΜΑΣΟΓΕΙΑΣ
 ΛΕΜΕΣΟΣ

Owners - Ιδιοκτήτες:

CHAPATRO LTD

A'

CCS STYLIANIDES SERVICES LTD
 Christoforos C. Stylianides
 ETEK Reg. No. 75522 & Associates
 ARCHITECTS - ENGINEERS - CONSULTANTS

KALLIOPE KYRIACOU
 ETEK Reg. No.: A070601

Project No. - Αρ. Έργου:

A2023-09-907

1. Αναθεωρήσεις:

2. Αναθεωρήσεις:

Designed by: Κ.Κ

Date - Ημερομηνία: 10
 2023

Sheet Title - Τίτλος Σχεδίου:

ΚΑΤΟΨΗ ΟΡΟΦΗΣ
 ΚΑΤΟΙΚΙΑ 12Α, 12Β

Scale - Κλίμακα: 1:100

Sheet No. Αρ. Σχεδίου: 04



STYLIANIDES GROUP
DEVELOPERS - CONTRACTORS - ARCHITECTS

20 Christaki Kranou, C Tower Building,
Germasogeia, 4041 Limassol - Cyprus
Tel: 25 325130
Fax: 70033004
Email: chr.stylianides@cycanet.com.cy

Project - Έργο:

SFALAGIOTISSA

Position - Θέση:

ΔΗΜΟΣ ΓΕΡΜΑΣΟΓΕΙΑΣ
ΛΕΜΕΣΟΣ

Owners - Ιδιοκτήτες:

CHAPATRO LTD

Architects - Engineers - Consultants
CCS STYLIANIDES SERVICES LTD
Christoforos C. Stylianides
ETEK Reg. No. 75522 & Associates
ARCHITECTS - ENGINEERS - CONSULTANTS
KALLIOPE KYRIACOU
ETEK Reg.No.: A070601

Project No. - Αρ. Έργου:

A2023-09-907

1. Αναθεωρήσεις:

2. Αναθεωρήσεις:

Designed by: Κ.Κ

Date - Ημερομηνία: 10



2023

Sheet Title - Τίτλος Σχεδίου:

ΟΦΕΙΣ
ΚΑΤΟΙΚΙΑ 12Α, 12Β

Scale - Κλίμακα: 1:100

Sheet No. Αρ. Σχεδίου: 06

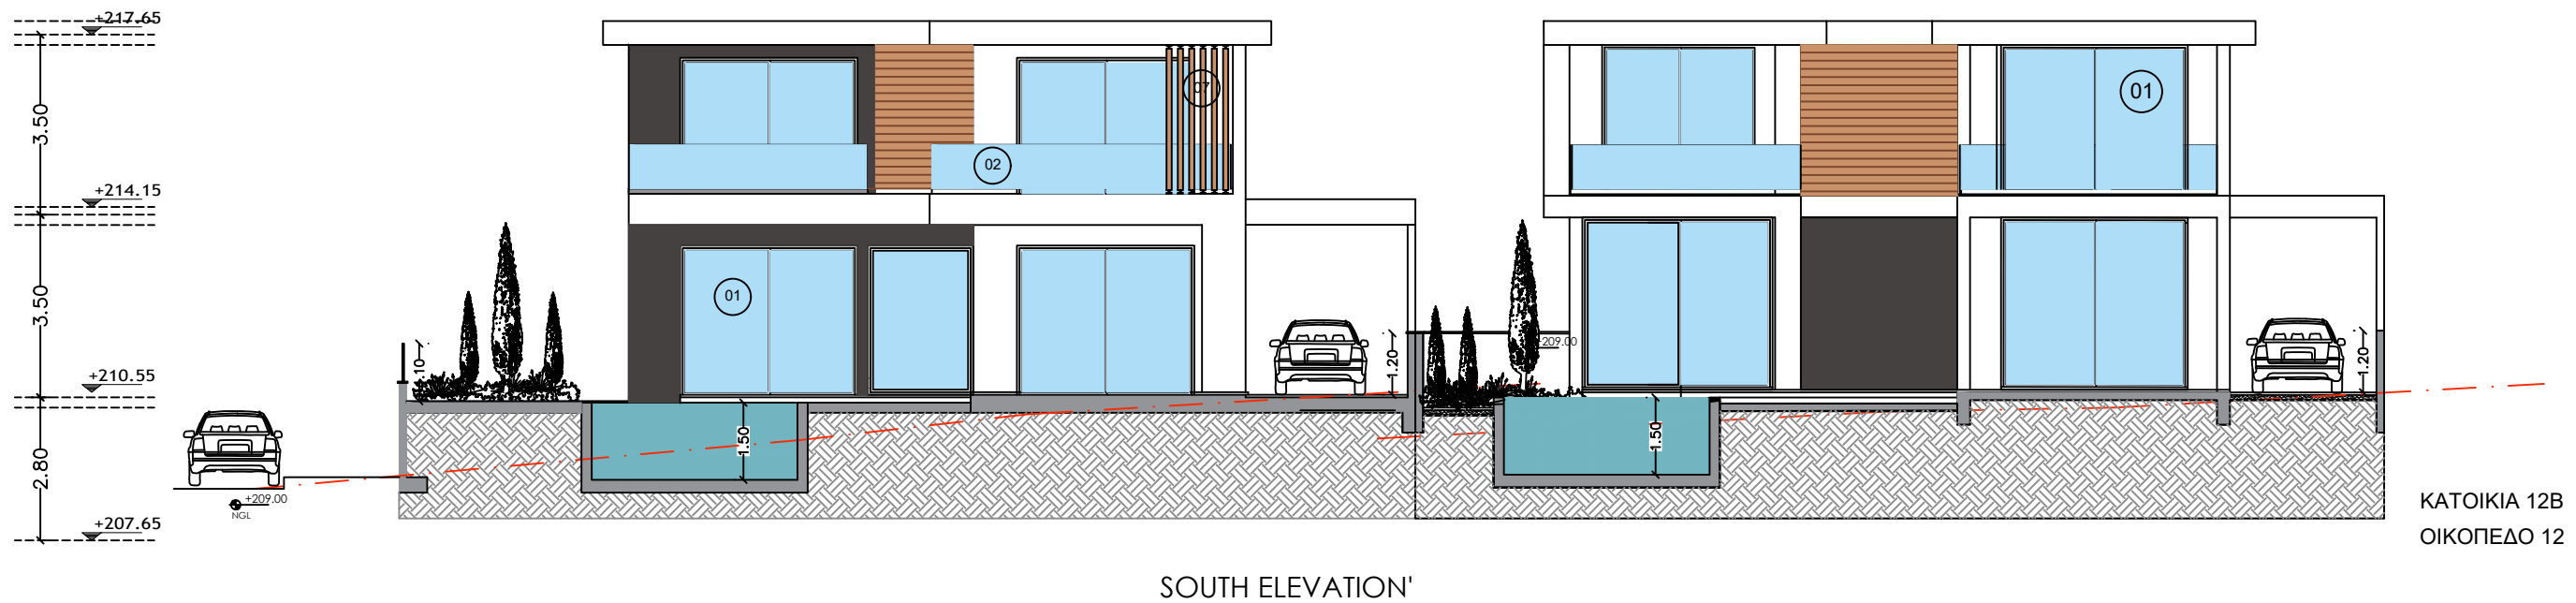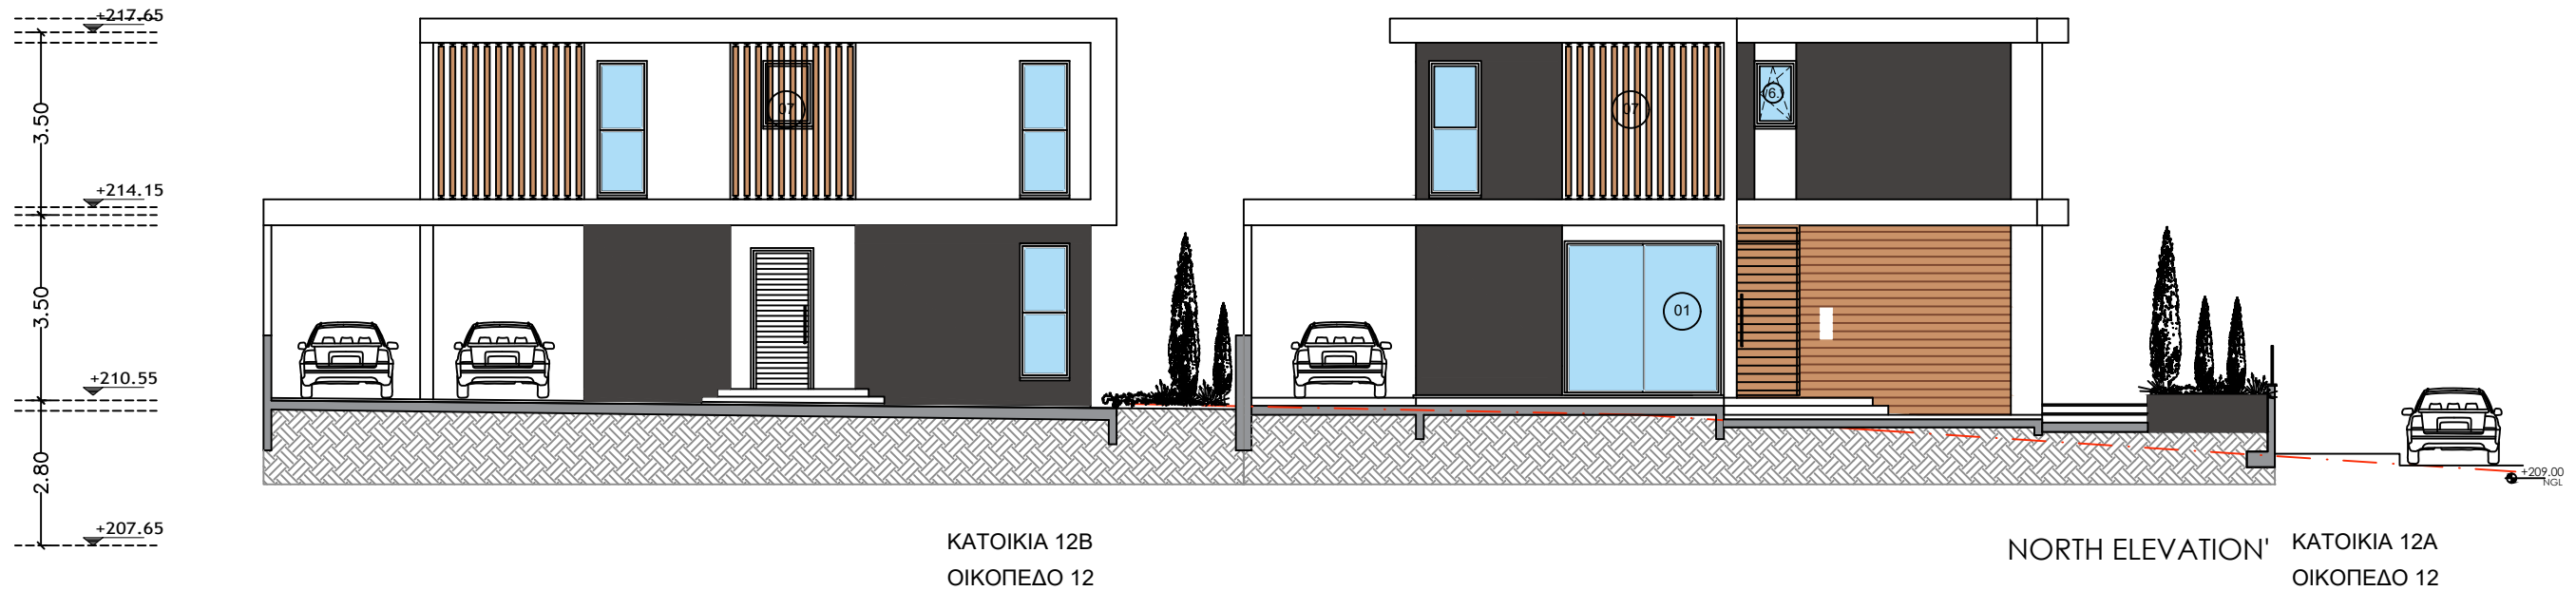

SOUTH ELEVATION'

ΚΑΤΟΙΚΙΑ 12B
ΟΙΚΟΠΕΔΟ 12