

**STYLIANIDES GROUP**  
 DEVELOPERS - CONTRACTORS - ARCHITECTS

20 Christaki Kranou, C Tower Building,  
 Germasogeia, 4041 Limassol - Cyprus  
 Tel: 25 325130  
 Fax: 70003004  
 Email: chr.stylianides@cytanet.com.cy

**Project - Έργο:**

SFALAGIOTISSA

**Position - Θέση:**

ΔΗΜΟΣ ΓΕΡΜΑΣΟΓΕΙΑΣ  
 ΛΕΜΕΣΟΣ

**Owners - Ιδιοκτήτες:**

CHAPATRO LTD

Architects - Engineers - Consultants

**CCS STYLIANIDES SERVICES LTD**  
 Christoforos C. Stylianides  
 ETEK Reg. No. 75522 & Associates  
 ARCHITECTS - ENGINEERS - CONSULTANTS

**TOULA KYRIAKOU**  
 ETEK Reg. No.: A191717

**RAFAELA NEOKLEOUS**  
 ETEK Reg. No.: A190371

**Project No. - Αρ. Έργου:**

A2023-09-907

1. Αναθεωρήσεις:

2. Αναθεωρήσεις:

**Designed by:** M. P.

**Date - Ημερομηνία:** 09  
 2023

**Sheet Title - Τίτλος Σχεδίου:**

ΚΑΤΟΨΗ ΙΣΟΓΕΙΟΥ  
 ΚΑΤΟΙΚΙΑ 2Α, 2Β

**Scale - Κλίμακα:** 1:100

**Sheet No. Αρ. Σχεδίου:** 01



**STYLIANIDES GROUP**  
 DEVELOPERS - CONTRACTORS - ARCHITECTS

20 Christaki Kranou, C Tower Building,  
 Germasogeia, 4041 Limassol - Cyprus  
 Tel: 25 325130  
 Fax: 70003004  
 Email: chr.stylianides@cytanet.com.cy

**Project - Έργο:**

SFALAGIOTISSA

**Position - Θέση:**

ΔΗΜΟΣ ΓΕΡΜΑΣΟΓΕΙΑΣ  
 ΛΕΜΕΣΟΣ

**Owners - Ιδιοκτήτες:**

CHAPATRO LTD

**Architects - Engineers - Consultants**  
**CCS STYLIANIDES SERVICES LTD**  
 Christoforos C. Stylianides  
 ETEK Reg. No. 75522 & Associates  
 ARCHITECTS - ENGINEERS - CONSULTANTS

**TOULA KYRIAKOU**  
 ETEK Reg.No.: A191717

**RAFAELA NEOKLEOUS**  
 ETEK Reg.No.: A190371

**Project No. - Αρ. Έργου:**

A2023-09-907

1. Αναθεωρήσεις: .....

2. Αναθεωρήσεις: .....

**Designed by:** M. P.



**Date - Ημερομηνία:** 09  
 2023

**Sheet Title - Τίτλος Σχεδίου:**

ΚΑΤΟΨΗ ΥΠΟΓΕΙΟΥ  
 ΚΑΤΟΙΚΙΑ 2Α, 2Β

**Scale - Κλίμακα:** 1:100

**Sheet No. Αρ. Σχεδίου:** 03

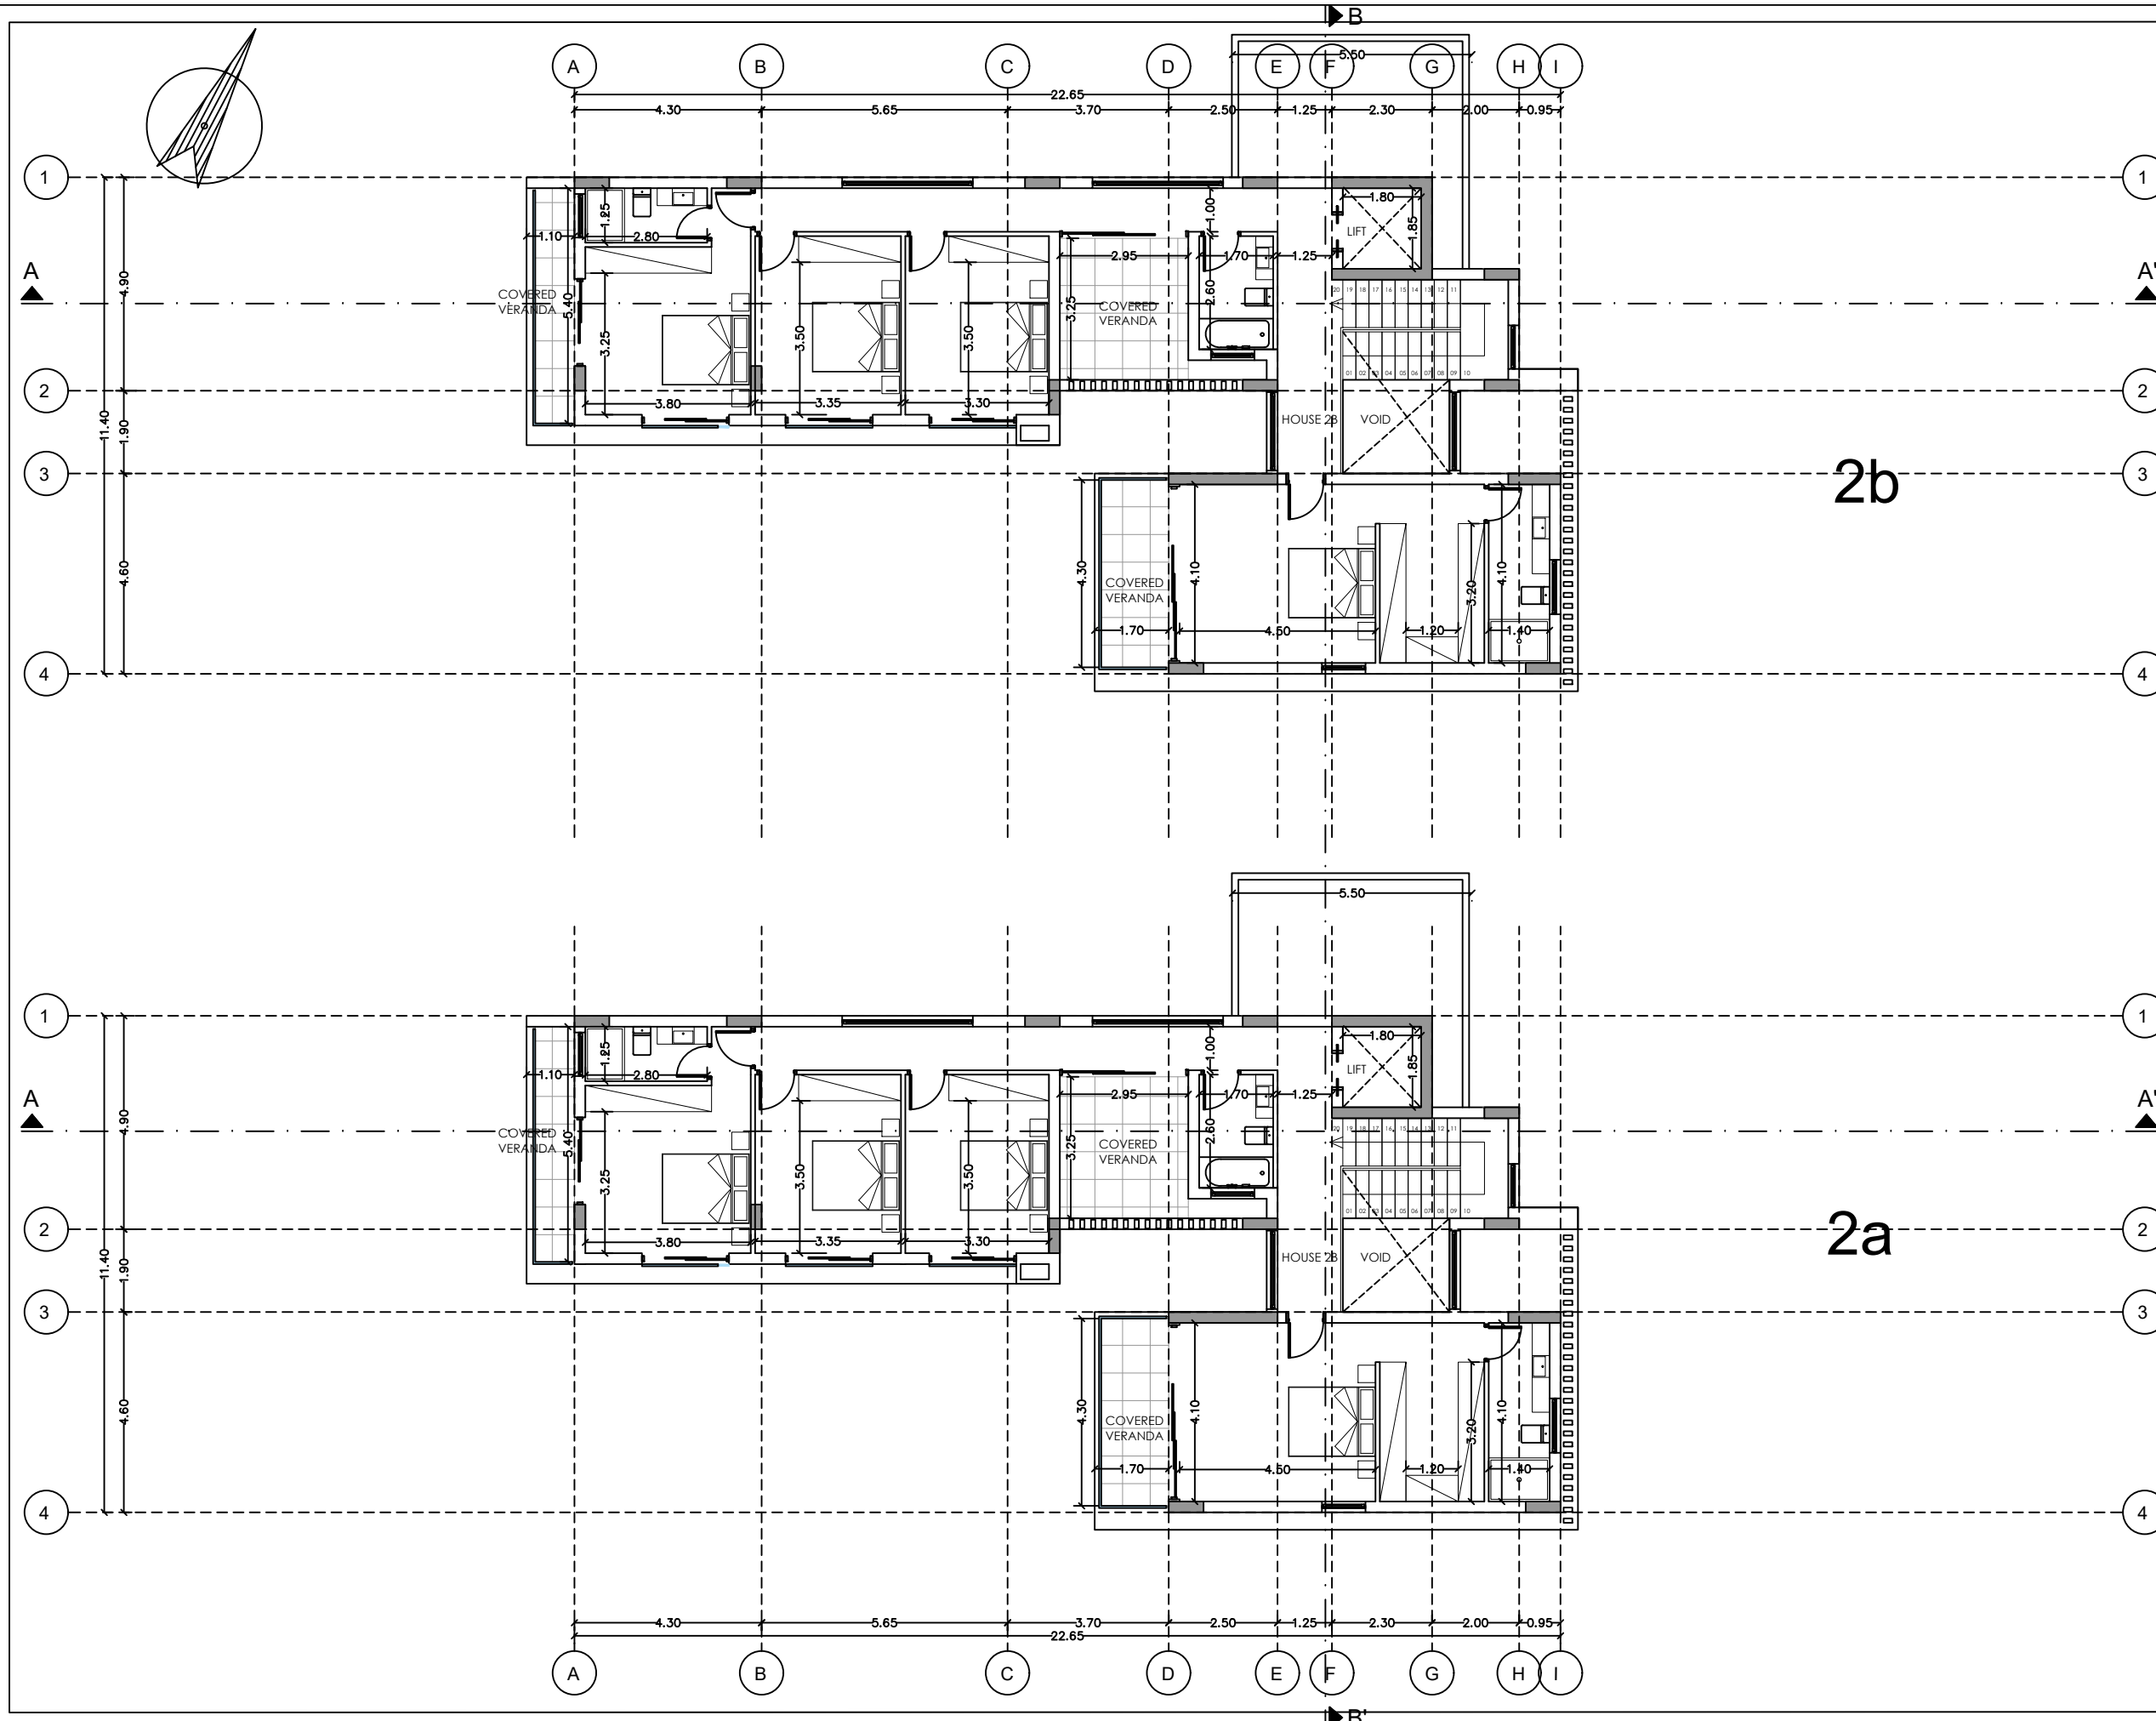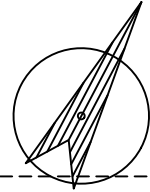

**STYLIANIDES GROUP**  
 DEVELOPERS - CONTRACTORS - ARCHITECTS

20 Christaki Kranou, C Tower Building,  
 Germasogeia, 4041 Limassol - Cyprus  
 Tel: 25 325130  
 Fax: 70003004  
 Email: chr.stylianides@cytanet.com.cy

**Project - Έργο:**

SFALAGIOTISSA

**Position - Θέση:**

ΔΗΜΟΣ ΓΕΡΜΑΣΟΓΕΙΑΣ  
 ΛΕΜΕΣΟΣ

**Owners - Ιδιοκτήτες:**

CHAPATRO LTD

Architects - Engineers - Consultants  
**CCS STYLIANIDES SERVICES LTD**  
 Christoforos C. Stylianides  
 ETEK Reg. No. 75522 & Associates  
 ARCHITECTS - ENGINEERS - CONSULTANTS  
**ΤΟΥΛΑ ΚΥΡΙΑΚΟΥ**  
 ETEK Reg.No.: A191717  
**ΡΑΦΑΕΛΑ ΝΕΟΚΛΕΟΥΣ**  
 ETEK Reg.No.: A190371

**Project No. - Αρ. Έργου:**

A2023-09-907

1. Αναθεωρήσεις: .....

2. Αναθεωρήσεις: .....

Designed by: M. P.



Date - Ημερομηνία: 09  
 2023

**Sheet Title - Τίτλος Σχεδίου:**

ΚΑΤΟΨΗ ΟΡΟΦΟΥ  
 ΚΑΤΟΙΚΙΑ 2Α, 2Β

Scale - Κλίμακα: 1:100

Sheet No.  
 Αρ. Σχεδίου: **02**

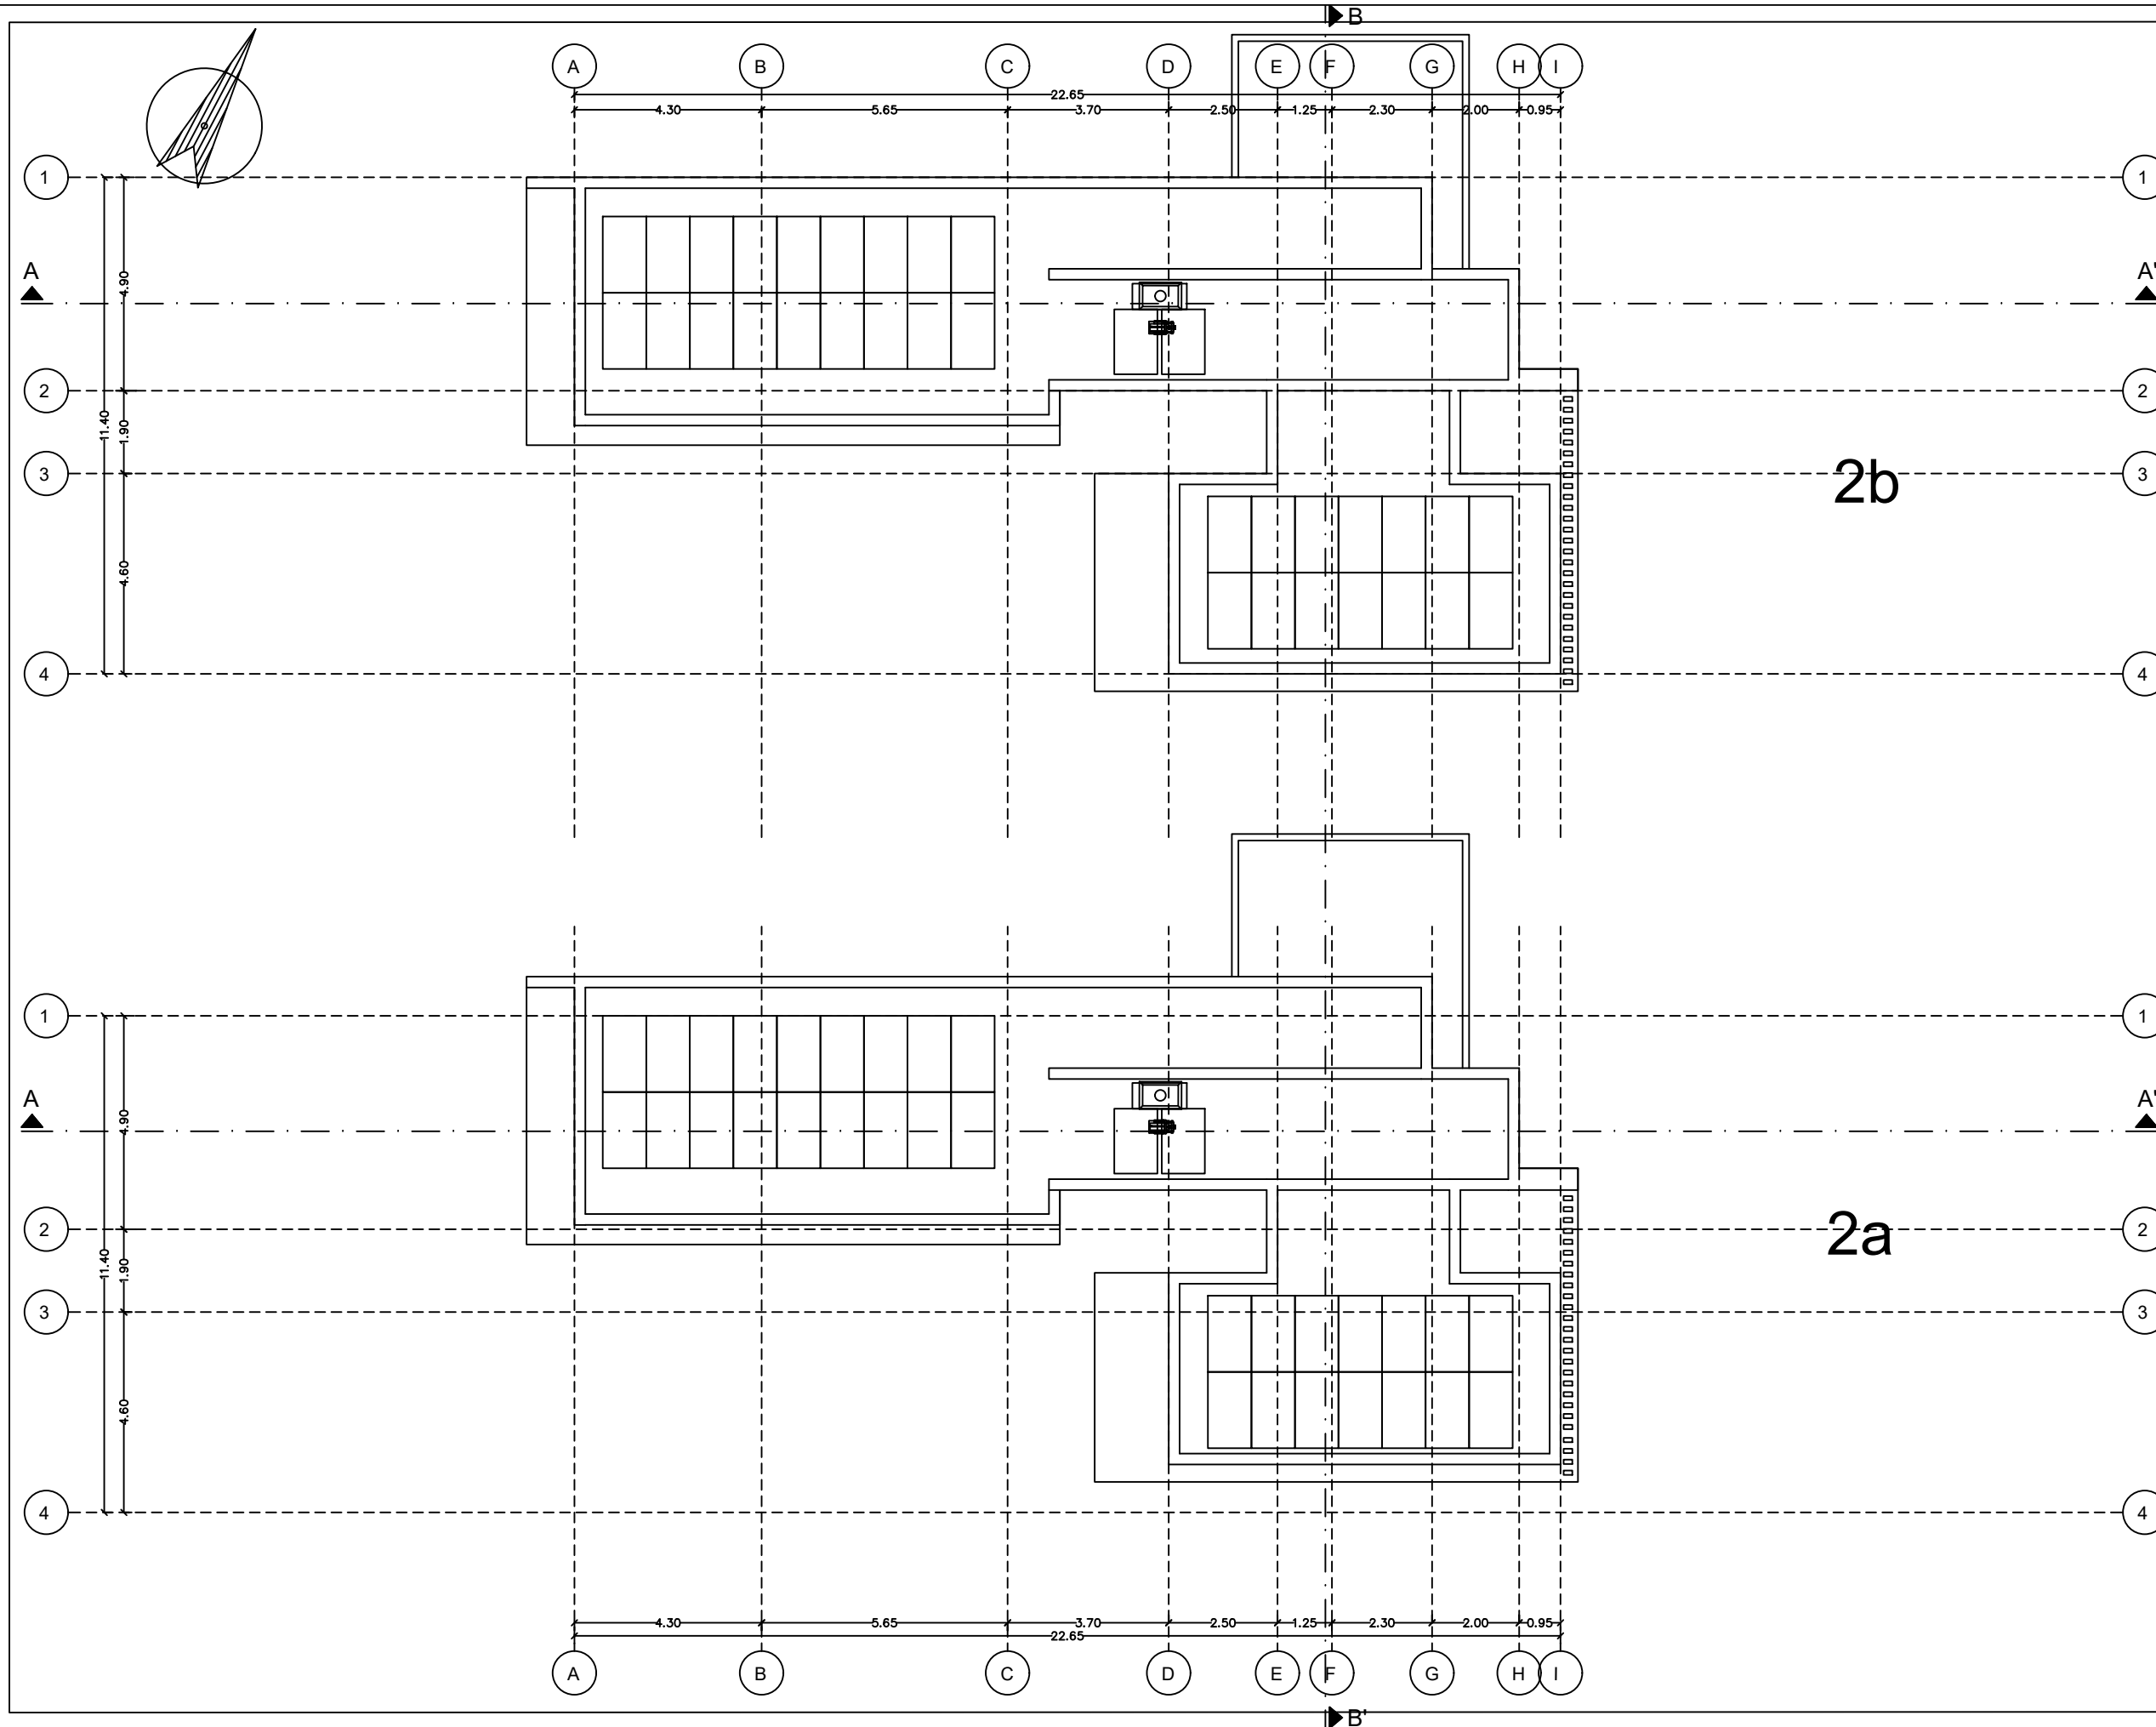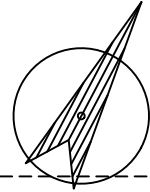

**STYLIANIDES GROUP**  
 DEVELOPERS - CONTRACTORS - ARCHITECTS

20 Christaki Kranou, C Tower Building,  
 Germasogeia, 4041 Limassol - Cyprus  
 Tel: 25 325130  
 Fax: 70003004  
 Email: chr.stylianides@cytanet.com.cy

**Project - Έργο:**

SFALAGIOTISSA

**Position - Θέση:**

ΔΗΜΟΣ ΓΕΡΜΑΣΟΓΕΙΑΣ  
 ΛΕΜΕΣΟΣ

**Owners - Ιδιοκτήτες:**

CHAPATRO LTD

**Architects - Engineers - Consultants**  
**CCS STYLIANIDES SERVICES LTD**  
 Christoforos C. Stylianides  
 ETEK Reg. No. 75522 & Associates  
 ARCHITECTS - ENGINEERS - CONSULTANTS

**TOULA KYRIAKOU**  
 ETEK Reg.No.: A191717

**RAFAELA NEOKLEOUS**  
 ETEK Reg.No.: A190371

**Project No. - Αρ. Έργου:**

A2023-09-907

1. Αναθεωρήσεις: .....

2. Αναθεωρήσεις: .....

**Designed by:** M. P.

**Date - Ημερομηνία:** 09  
 2023

**Sheet Title - Τίτλος Σχεδίου:**

ΚΑΤΟΨΗ ΟΡΟΦΗΣ  
 ΚΑΤΟΙΚΙΑ 2Α, 2Β

**Scale - Κλίμακα:** 1:100

**Sheet No. Αρ. Σχεδίου:** 04

- ΥΠΟΜΝΗΜΑ ΥΛΙΚΩΝ
1. ΑΛΟΥΜΙΝΙΟ ΚΑΓΚΕΛΟ + ΓΥΑΛΙ
  2. ΣΟΒΑΣ - ΤΕΛΙΚΟ ΕΠΙΧΡΙΣΜΑ / ΜΠΟΓΙΑ ΑΣΠΡΟ
  3. ΕΠΕΝΔΥΣΗ ΑΠΟ ΗΡΛ
  4. ΑΛΟΥΜΙΝΙΕΣ ΠΟΡΤΕΣ
  5. ΞΥΛΙΝΑ ΔΟΚΑΡΙΑ
  6. ΑΛΟΥΜΙΝΙΟ ΠΑΡΑΘΥΡΟ + ΓΥΑΛΙ
  7. ΕΜΦΑΝΕΣ ΣΚΥΡΟΔΕΜΑ



**STYLIANIDES GROUP**  
 ΣΥΜΒΟΥΛΕΣ - ΓΕΩΤΕΧΝΙΚΟΙ - ΑΡΧΙΤΕΚΤΟΝΕΣ

20 Christaki Kranou, C Tower Building,  
 Germasogeia, 4041 Limassol - Cyprus  
 Tel: 25 325130  
 Fax: 70003004  
 Email: chr.stylianides@cytanet.com.cy

**Project - Έργο:**  
 SFALAGIOTISSA

**Position - Θέση:**  
 ΔΗΜΟΣ ΓΕΡΜΑΣΟΓΕΙΑΣ  
 ΛΕΜΕΣΟΣ

**Owners - Ιδιοκτήτες:**  
 CHAPATRO LTD

**Architects - Engineers - Consultants**  
**CCS STYLIANIDES SERVICES LTD**  
 Christoforos C. Stylianides  
 ETEK Reg. No. 75522 & Associates  
 ARCHITECTS - ENGINEERS - CONSULTANTS

**TOULA KYRIAKOU**  
 ETEK Reg.No.: A191717

**RAFAELA NEOKLEOUS**  
 ETEK Reg.No.: A190371

**Project No. - Αρ. Έργου:**  
 A2023-09-907

1. Αναθεωρήσεις: .....

2. Αναθεωρήσεις: .....


**Designed by:** M. P.

**Date - Ημερομηνία:** 09 / 2023

**Sheet Title - Τίτλος Σχεδίου:**  
 ΟΨΕΙΣ  
 ΚΑΤΟΙΚΙΑ 2Α, 2Β


**Scale - Κλίμακα:** 1:100

**Sheet No. Αρ. Σχεδίου:** 06

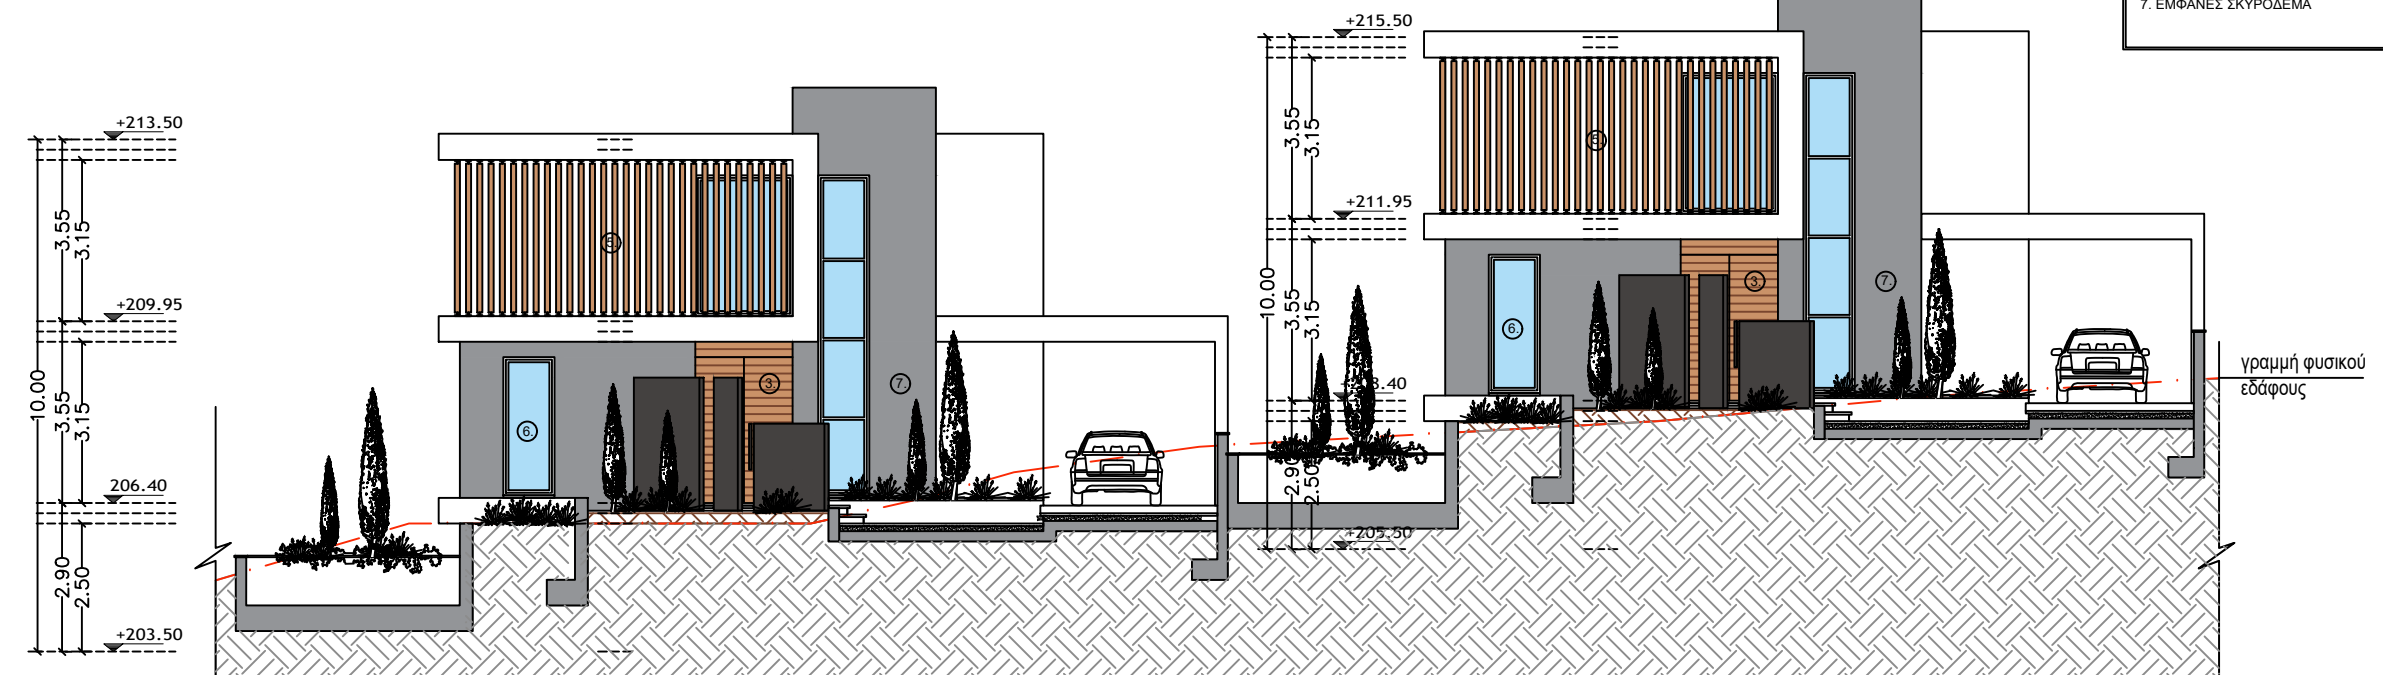

ΚΑΤΟΙΚΙΑ 2Α  
 ΑΝΑΤΟΛΙΚΗ ΟΨΗ

ΚΑΤΟΙΚΙΑ 2Β

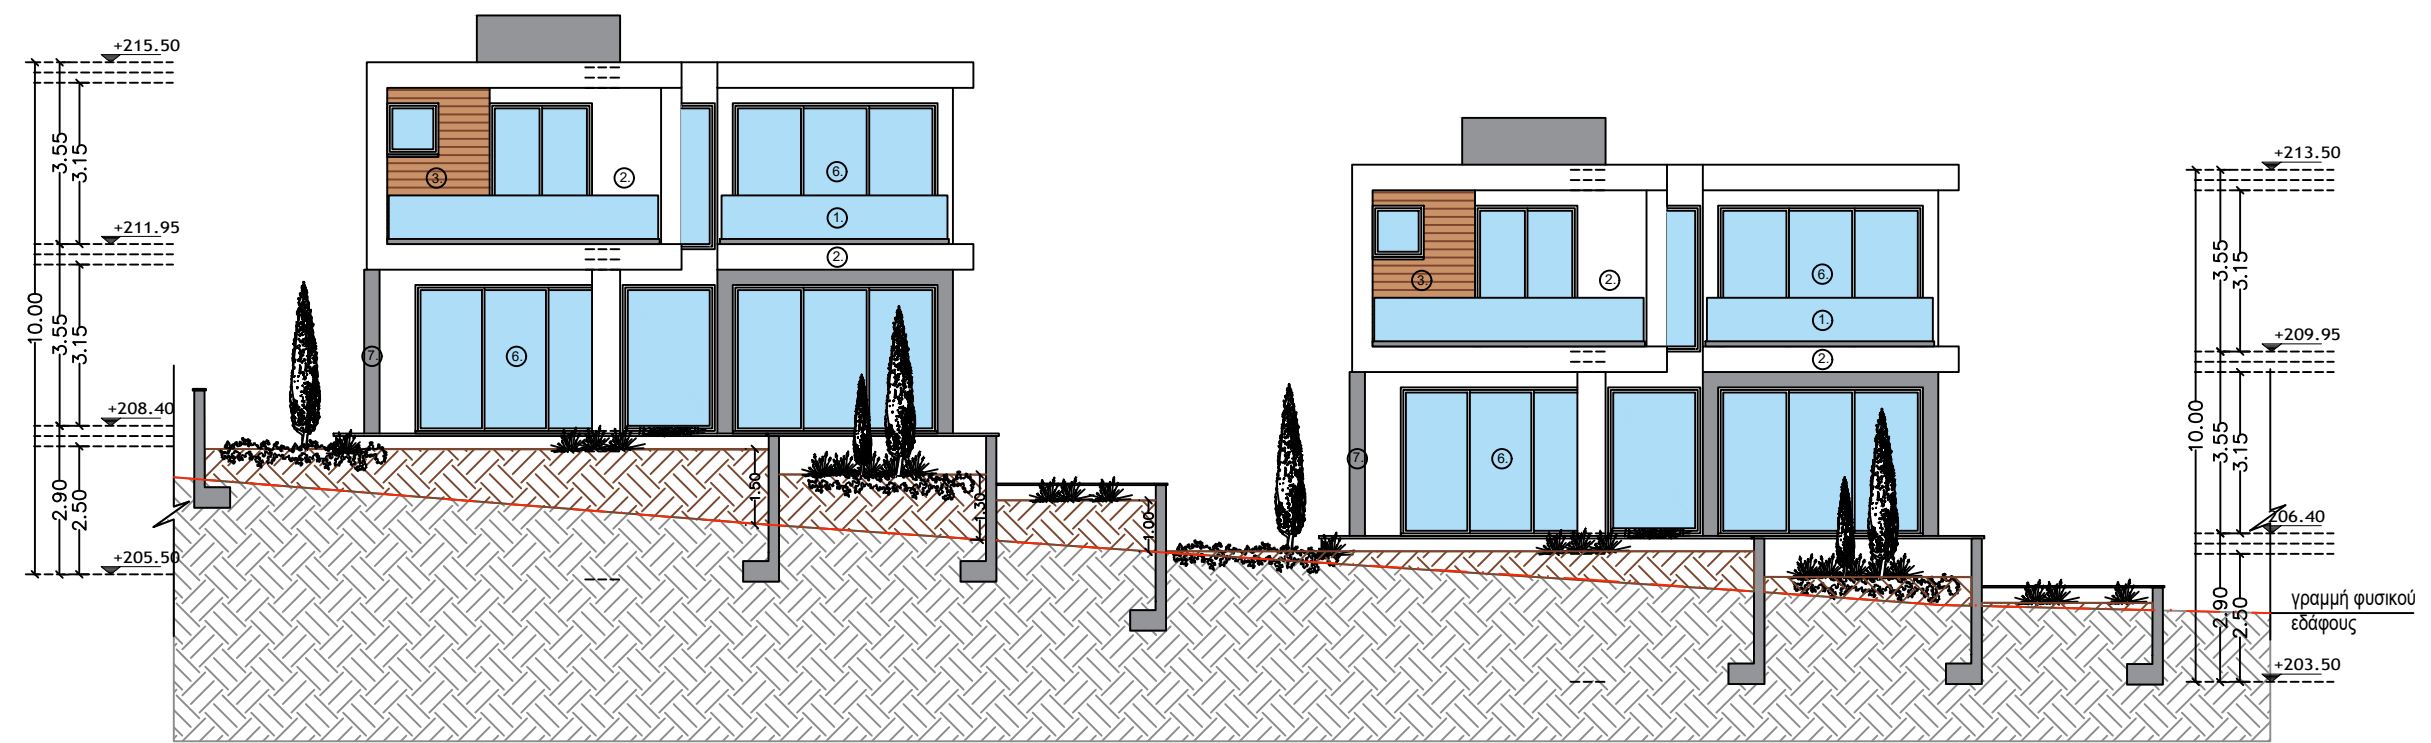

ΚΑΤΟΙΚΙΑ 2Β  
 ΔΥΤΙΚΗ ΟΨΗ

ΚΑΤΟΙΚΙΑ 2Α

- ΥΠΟΜΝΗΜΑ ΥΛΙΚΩΝ
1. ΑΛΟΥΜΙΝΙΟ ΚΑΓΚΕΛΟ + ΓΥΑΛΙ
  2. ΣΟΒΑΣ - ΤΕΛΙΚΟ ΕΠΙΧΡΙΣΜΑ / ΜΠΟΓΙΑ ΑΣΠΡΟ
  3. ΕΠΕΝΔΥΣΗ ΑΠΟ ΗΡΛ
  4. ΑΛΟΥΜΙΝΙΕΣ ΠΟΡΤΕΣ
  5. ΞΥΛΙΝΑ ΔΟΚΑΡΙΑ
  6. ΑΛΟΥΜΙΝΙΟ ΠΑΡΑΘΥΡΟ + ΓΥΑΛΙ
  7. ΕΜΦΑΝΕΣ ΣΚΥΡΟΔΕΜΑ



**STYLIANIDES GROUP**  
 ΣΥΜΒΟΥΛΕΣ - ΓΕΩΤΕΧΝΙΚΟΙ - ΑΡΧΙΤΕΚΤΟΝΕΣ

20 Christaki Kranou, C Tower Building,  
 Germasogeia, 4041 Limassol - Cyprus  
 Tel: 25 325130  
 Fax: 70003004  
 Email: chr.styliandes@cytanet.com.cy

**Project - Έργο:**  
 SFALAGIOTISSA

**Position - Θέση:**  
 ΔΗΜΟΣ ΓΕΡΜΑΣΟΓΕΙΑΣ  
 ΛΕΜΕΣΟΣ

**Owners - Ιδιοκτήτες:**  
 CHAPATRO LTD

**Architects - Engineers - Consultants**  
**CCS STYLIANIDES SERVICES LTD**  
 Christoforos C. Styliandes  
 ETEK Reg. No. 75522 & Associates  
 ARCHITECTS - ENGINEERS - CONSULTANTS

**ΤΟΥΛΑ ΚΥΡΙΑΚΟΥ**  
 ETEK Reg.No.: A191717

**ΡΑΦΑΕΛΑ ΝΕΟΚΛΕΟΥΣ**  
 ETEK Reg.No.: A190371

**Project No. - Αρ. Έργου:**  
 A2023-09-907

1. Αναθεωρήσεις: .....  
 2. Αναθεωρήσεις: .....

**Designed by:** M. P.

**Date - Ημερομηνία:** 09 / 2023


**Sheet Title - Τίτλος Σχεδίου:**  
 ΟΨΕΙΣ  
 ΚΑΤΟΙΚΙΑ 2Α, 2Β

**Scale - Κλίμακα:** 1:100

**Sheet No. / Αρ. Σχεδίου:** 07



ΚΑΤΟΙΚΙΑ 2Α  
 ΝΟΤΙΑ ΟΨΗ

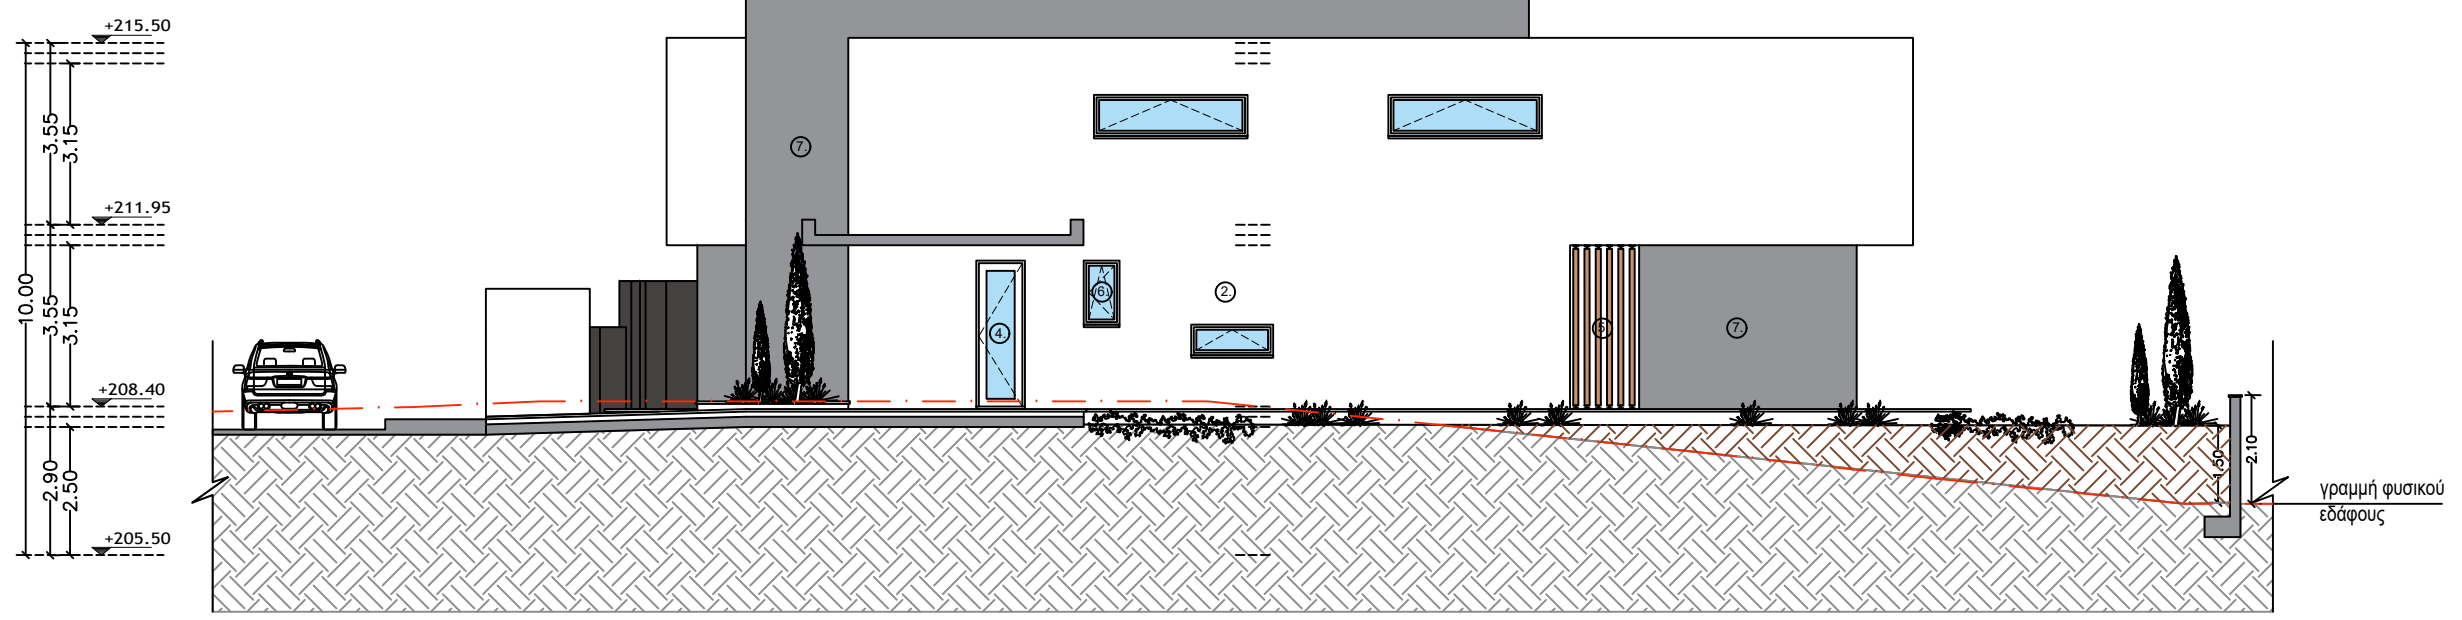

ΒΟΡΕΙΑ ΟΨΗ