
 STYLIANIDES GROUP <small>20 Christaki Kranou, C Tower Building, Germaogia, 4041 - Limassol, Cyprus Tel: 25 325130 / 7000 3004 Fax: 25 388765 Email: chr.stylianiides@cytanet.com.cy</small>	
Project - Έργο: SFALAGIOTISSA	
Position - Οταν: ΑΗΜΟΣ ΓΕΡΜΑΖΟΓΕΙΑΣ ΝΕΜΕΙΟΣ	
Owners - Ιδιοκτήτες: CHAPATRO LTD	
Architects - Engineers - Consultants: CCS STYLIANIDES SERVICES LTD <small>Christoforos C. Stylianiides ETEK Reg. No. 7552 & Associates ARCHITECTS - ENGINEERS - CONSULTANTS</small>	
Architect - Αρχιτέκτονας: RAFAELA NEOKLEOUS <small>ETEK Reg. No.: A190371</small>	
Project No. - Αρ. Έργου: A2023-10-997 Τ. Ανοικοδομησις: Ζ. Ανοικοδομησις:	
Designed by: R.N.	
Date - Ημερομηνία: 10 2023	
Sheet Title - Τίτλος Σχετίου: ΧΩΡΟΤΑΞΙΚΟ PLOT 6	
Scale - Κλίμακα: 1:200	
Sheet No. - Αριθμός Σχετίου:	00

ΕΜΒΑΔΟΜΕΤΡΗΣΗ ΤΕΜΑΧΙΟΥ: 84, PLOT 6E
 ΕΜΒΑΔΟ ΤΕΜΑΧΙΟΥ 6E = 922 τ.μ., ΖΩΝΗ: Κα9
 ΚΑΛΥΨΗ: 25%: 230.50 τ.μ. / ΔΟΜΗΣΗ: 40%: 368.80 τ.μ.

+5% Πρόνοια Εντολής για καλυμμένες βεράντες /
 καλυμμένους χώρους στάθμευσης (46.10 τ.μ.)
 = 230.50 (Π.Κ.) + 46.10 = **276.60 τ.μ.**

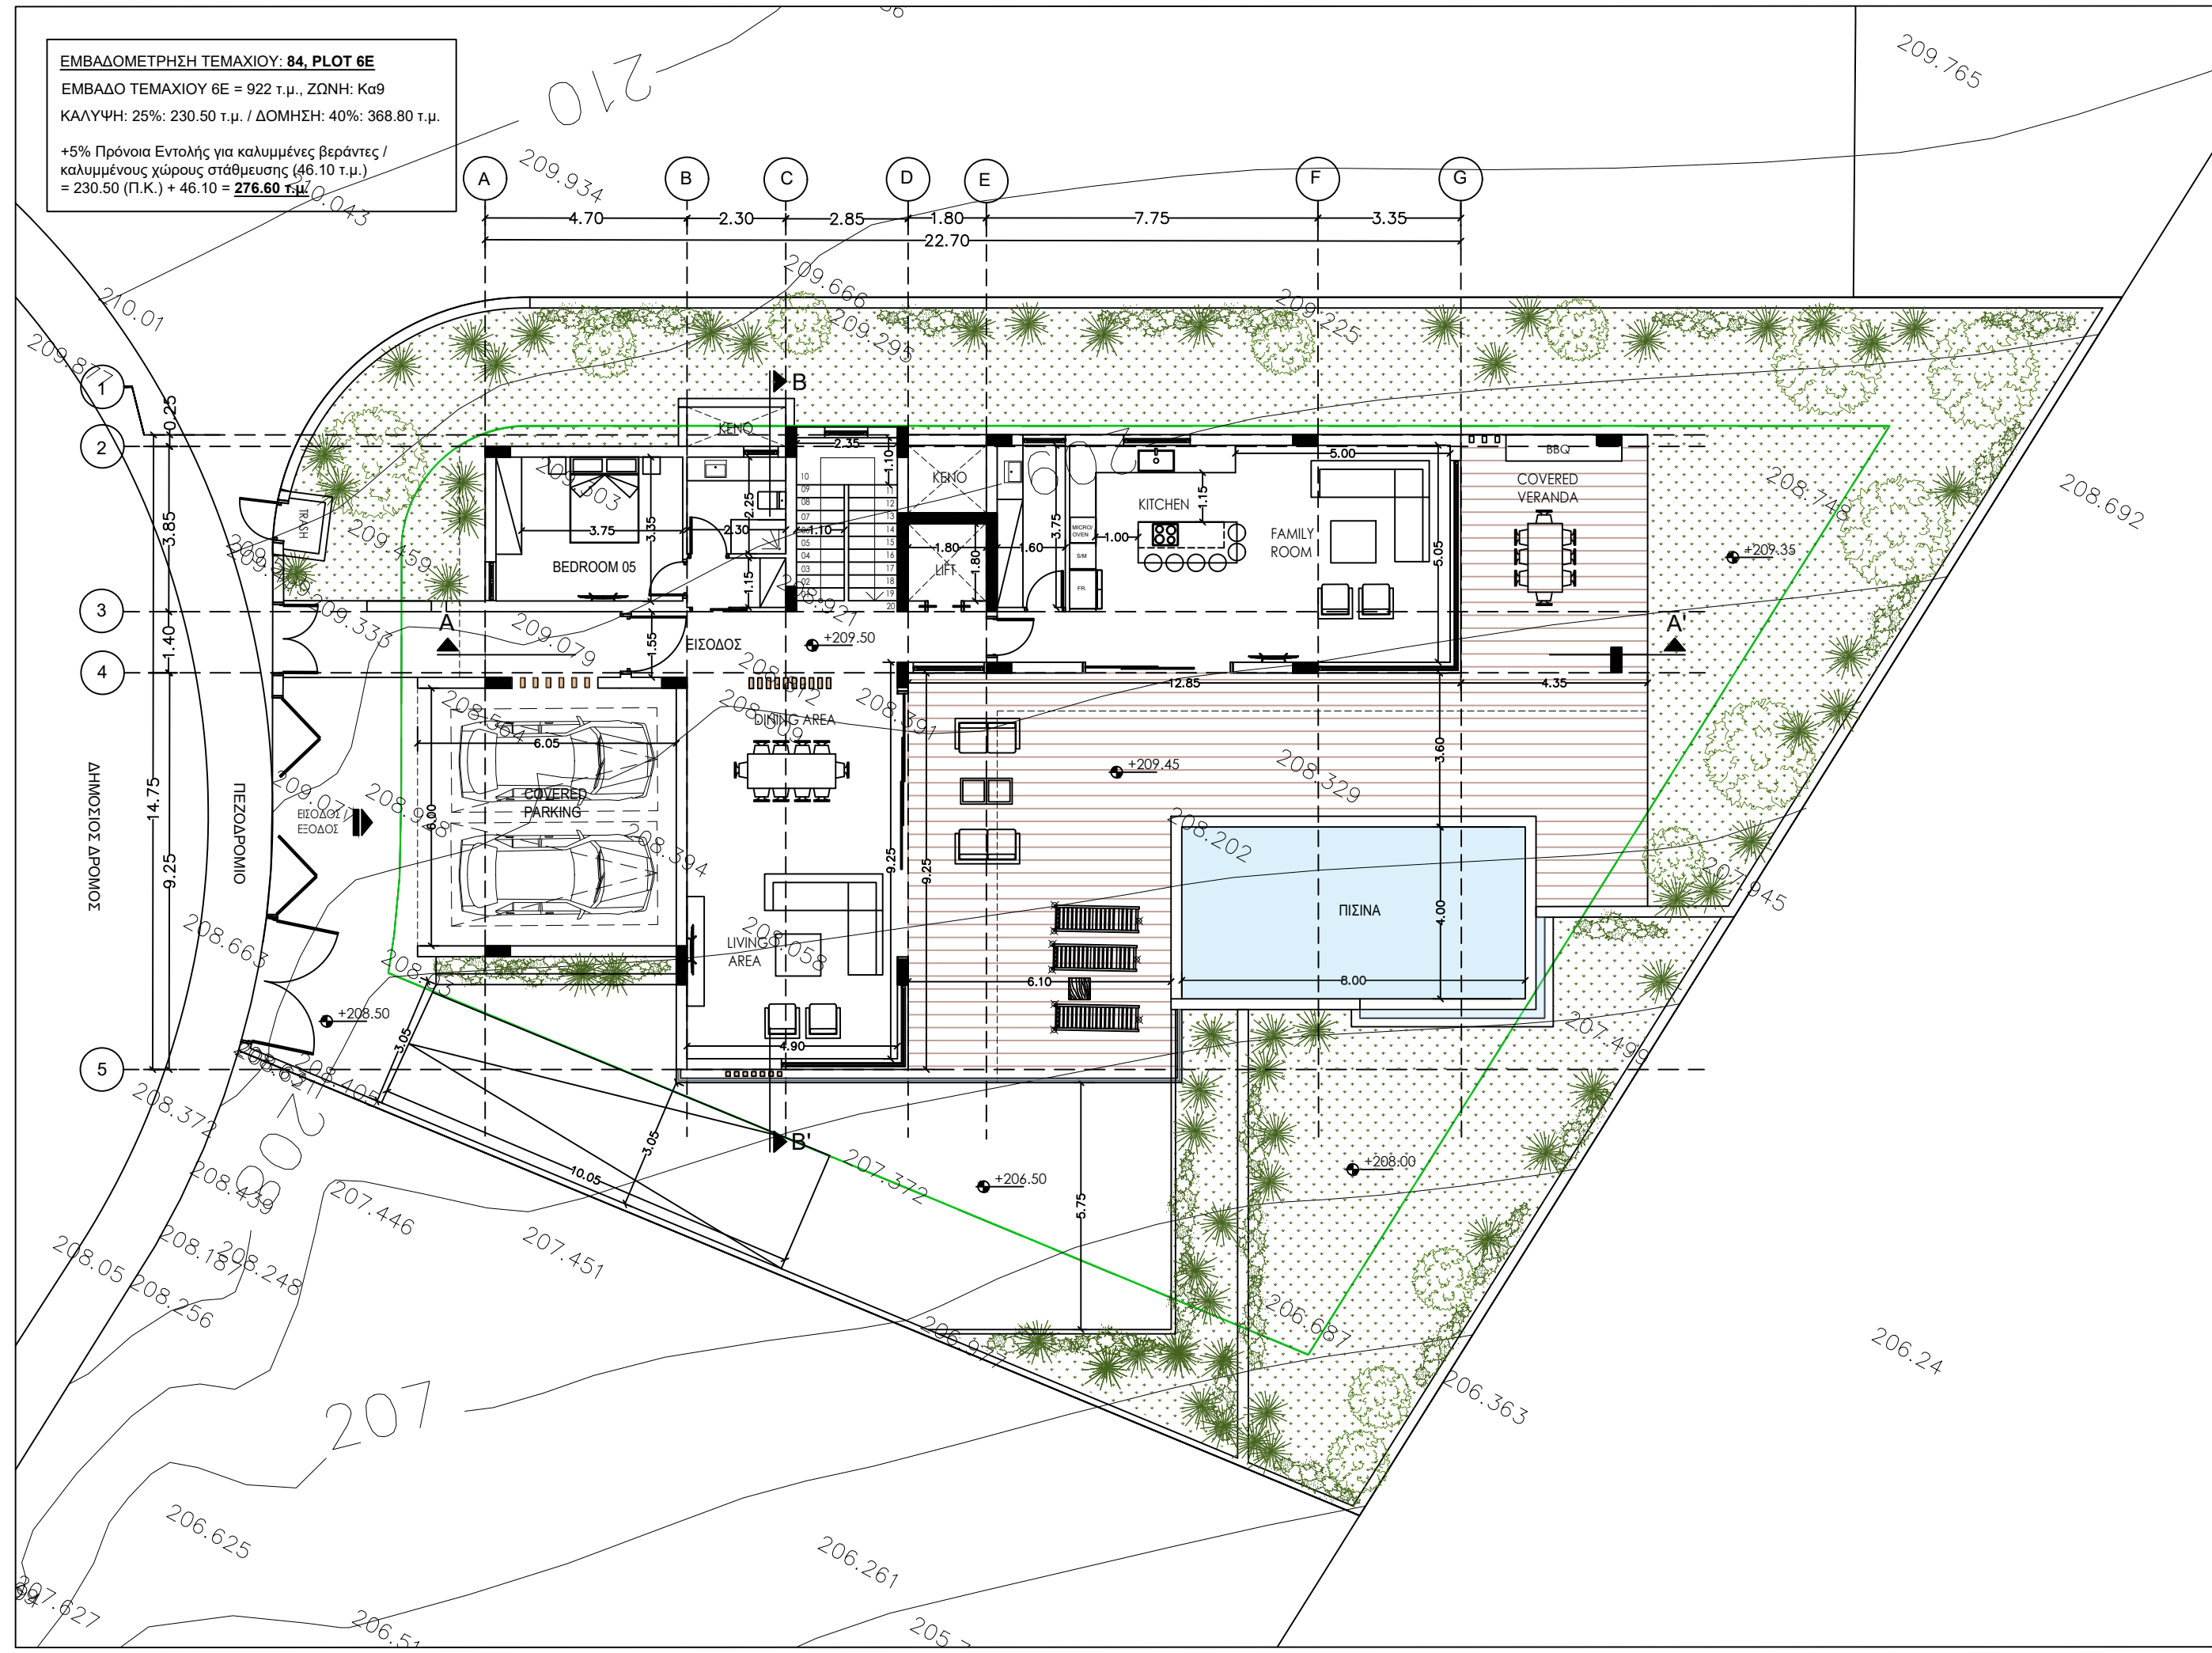

STYLIANIDES GROUP
 DEVELOPERS - CONTRACTORS - ARCHITECTS

20 Christaki Kranou, C Tower Building,
 Germasogeia, 4041 Limassol - Cyprus
 Tel: 25 325130
 Fax: 70003004
 Email: chr.stylianides@cytanet.com.cy

Project - Έργο:
 SFALAGIOTISSA

Position - Θέση:
 ΔΗΜΟΣ ΓΕΡΜΑΣΟΓΕΙΑΣ
 ΛΕΜΕΣΟΣ

Owners - Ιδιοκτήτες:
 CHAPATRO LTD

CCS STYLIANIDES SERVICES LTD
 Christoforos C. Stylianides
 ETEK Reg. No. 75522 & Associates
 ARCHITECTS - ENGINEERS - CONSULTANTS

RAFAELA NEOKLEOUS
 ETEK Reg.No.: A190371

Project No. - Αρ. Έργου:
 A2023-10-907

1. Αναθεωρήσεις:
 2. Αναθεωρήσεις:

Designed by: R. N.




Date - Ημερομηνία: 10 / 2023

Sheet Title - Τίτλος Σχεδίου:
 ΚΑΤΩΦΗ ΙΣΟΓΕΙΟΥ
 ΚΑΤΟΙΚΙΑ 6E

Scale - Κλίμακα: 1:100

Sheet No. / Αρ. Σχεδίου: 14

ΕΜΒΑΔΟΜΕΤΡΗΣΗ ΤΕΜΑΧΙΟΥ: 84, PLOT 6E
 ΕΜΒΑΔΟ ΤΕΜΑΧΙΟΥ 6E = 922 τ.μ., ΖΩΝΗ: Κα9
 ΚΑΛΥΨΗ: 25%: 230.50 τ.μ. / ΔΟΜΗΣΗ: 40%: 368.80 τ.μ.
 +5% Πρόνοια Εντολής για καλυμμένες βεράντες /
 καλυμμένους χώρους στάθμευσης (46.10 τ.μ.)
 = 230.50 (Π.Κ.) + 46.10 = **276.60 τ.μ.**

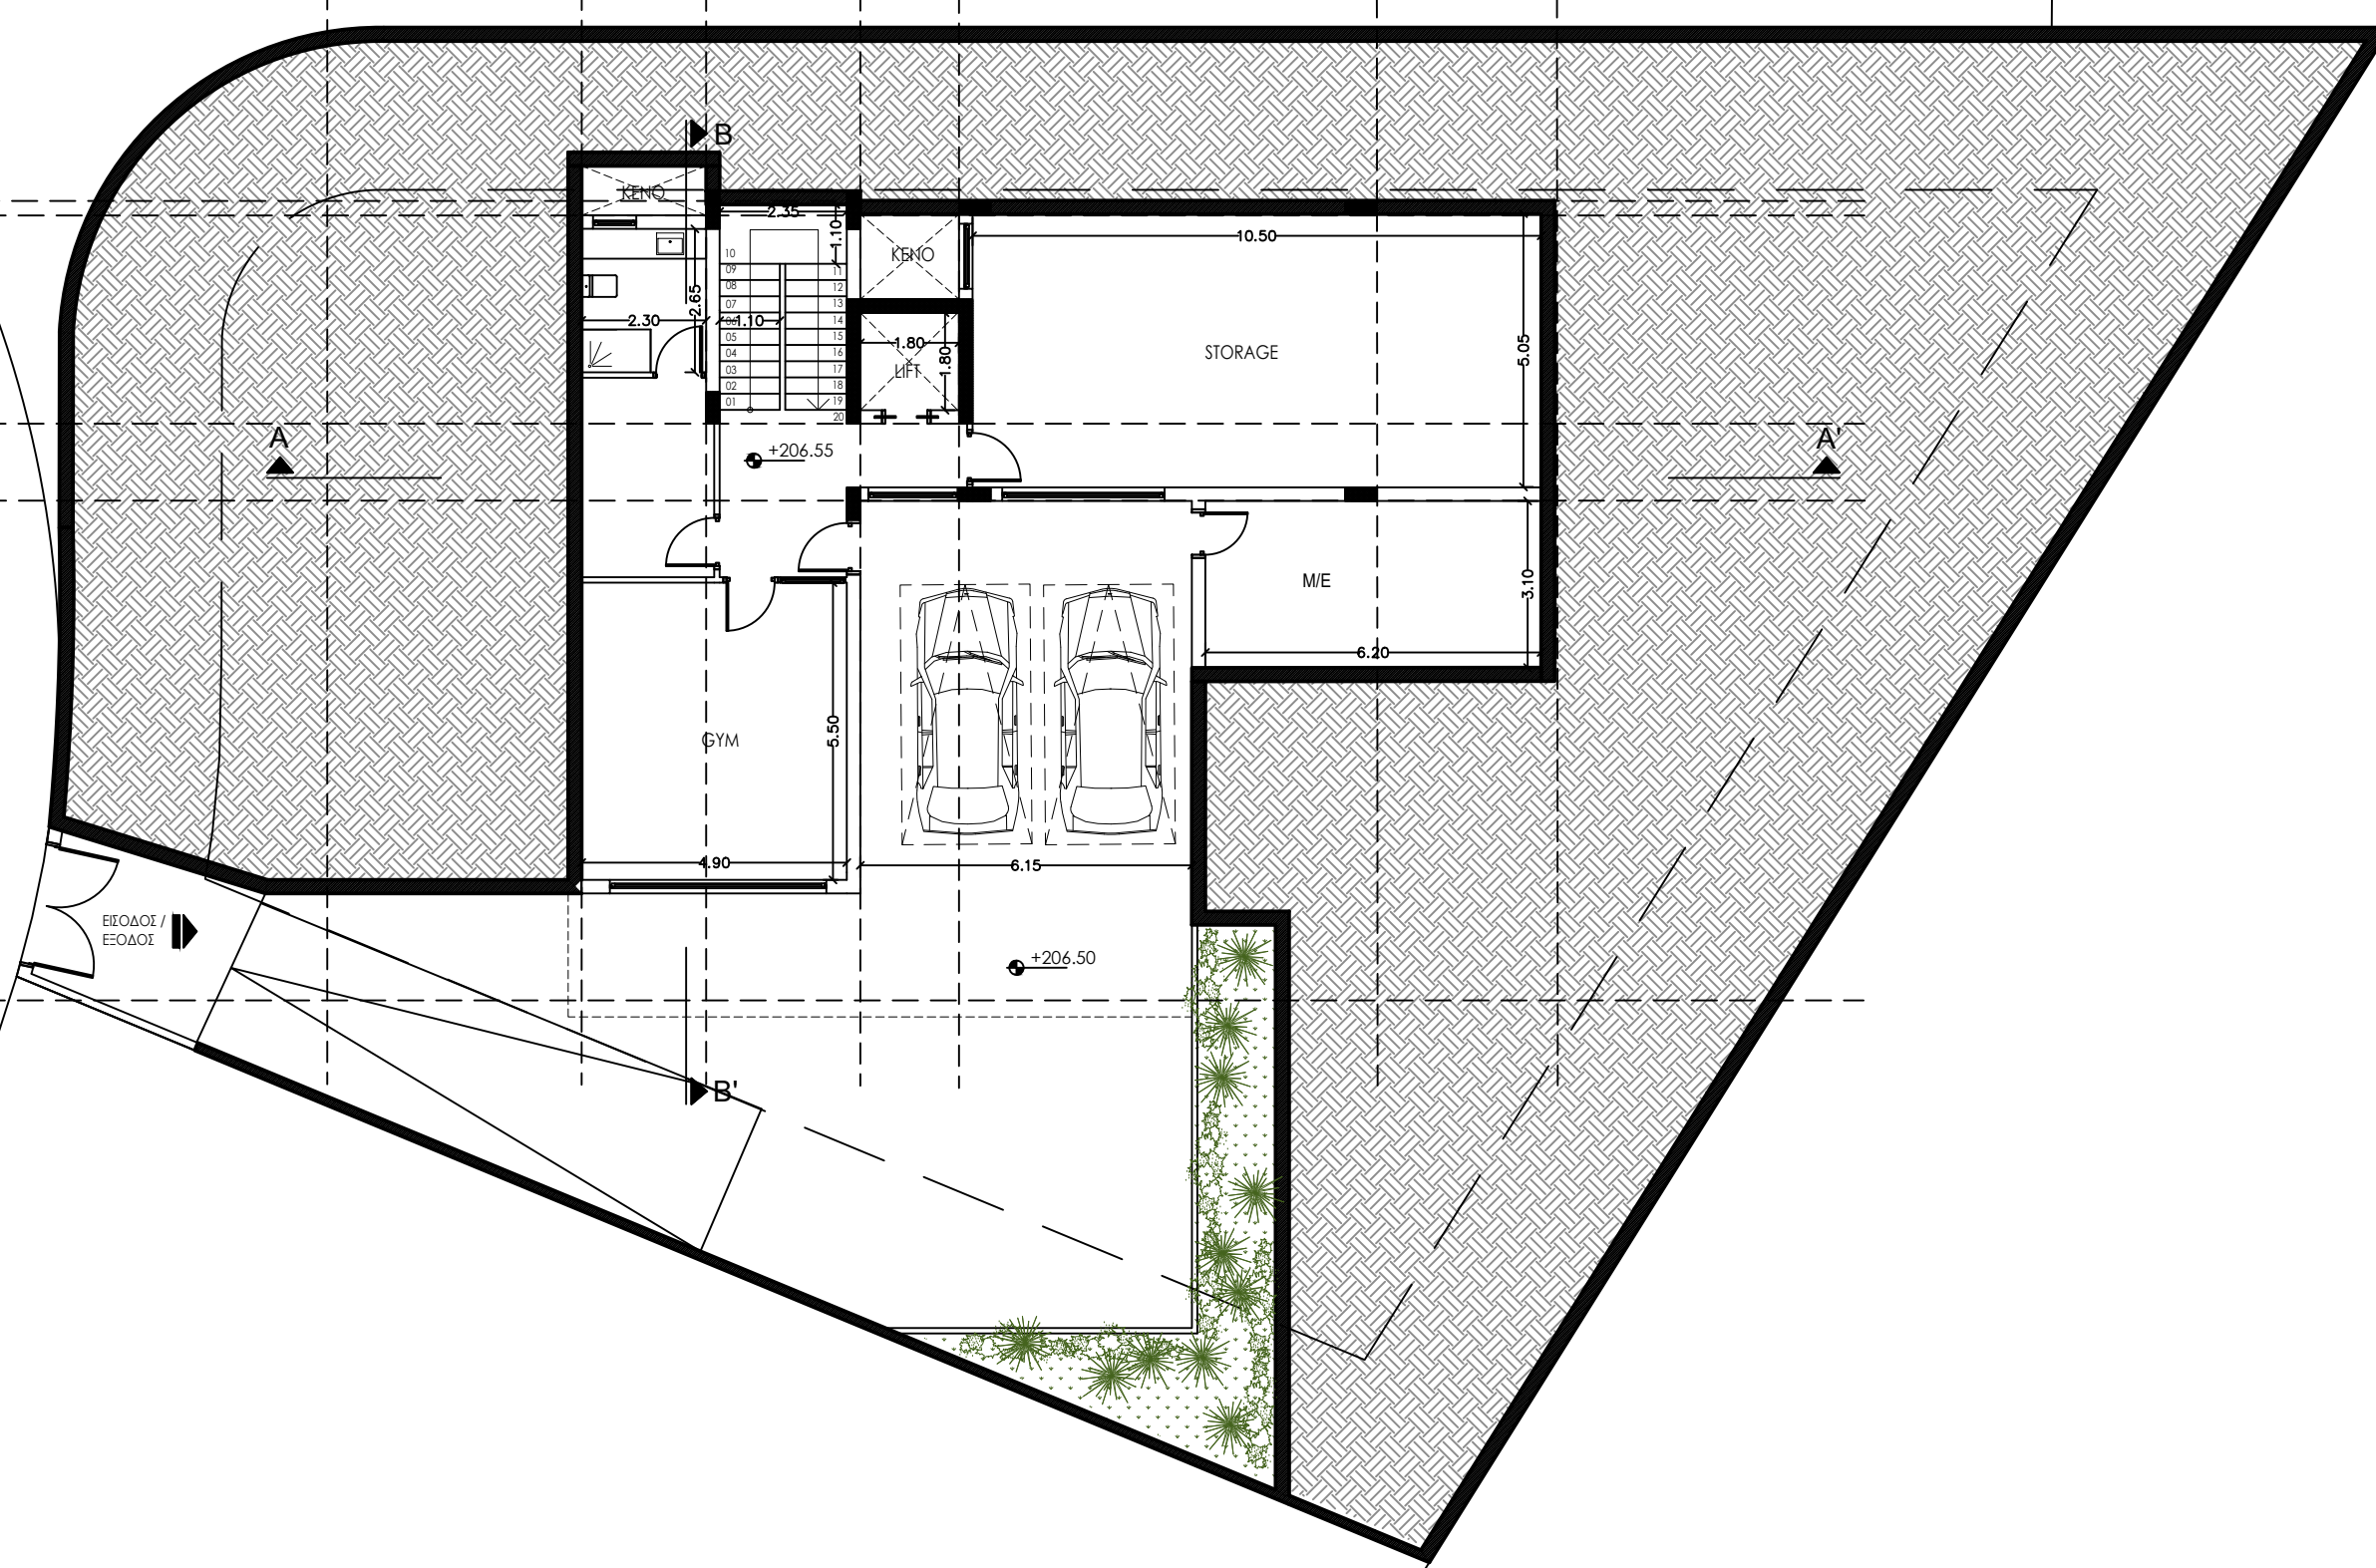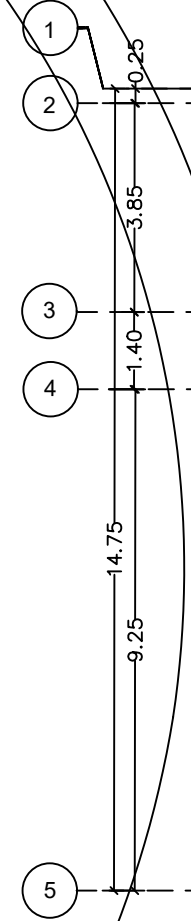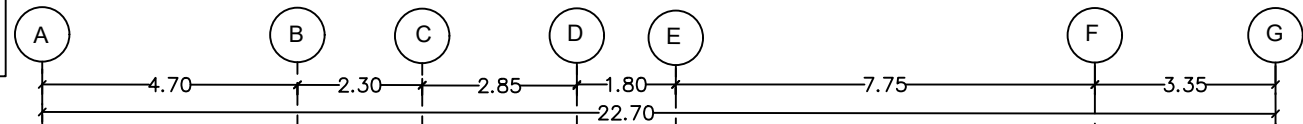

Project - Έργο:
 SFALAGIOTISSA

Position - Θέση:
 ΔΗΜΟΣ ΓΕΡΜΑΣΟΓΕΙΑΣ
 ΛΕΜΕΣΟΣ

Owners - Ιδιοκτήτες:
 CHAPATRO LTD

CCS STYLIANIDES SERVICES LTD
 Christoforos C. Stylianides
 ETEK Reg. No. 75522 & Associates
 ARCHITECTS - ENGINEERS - CONSULTANTS

RAFAELA NEOKLEOUS
 ETEK Reg. No.: A190371

Project No. - Αρ. Έργου:
 A2023-10-907

1. Αναθεωρήσεις:
 2. Αναθεωρήσεις:


Designed by: R. N.
Date - Ημερομηνία: 10 / 2023

Sheet Title - Τίτλος Σχεδίου:
 ΚΑΤΟΨΗ ΥΠΟΓΕΙΟΥ
 ΚΑΤΟΙΚΙΑ 6E

Scale - Κλίμακα: 1:100

Sheet No. / Αρ. Σχεδίου: 16

ΕΜΒΑΔΟΜΕΤΡΗΣΗ ΤΕΜΑΧΙΟΥ: 84, PLOT 6E
 ΕΜΒΑΔΟ ΤΕΜΑΧΙΟΥ 6E = 922 τ.μ., ΖΩΝΗ: Κα9
 ΚΑΛΥΨΗ: 25%: 230.50 τ.μ. / ΔΟΜΗΣΗ: 40%: 368.80 τ.μ.
 +5% Πρόνοια Εντολής για καλυμμένες βεράντες /
 καλυμμένους χώρους στάθμευσης (46.10 τ.μ.)
 = 230.50 (Π.Κ.) + 46.10 = **276.60 τ.μ.**

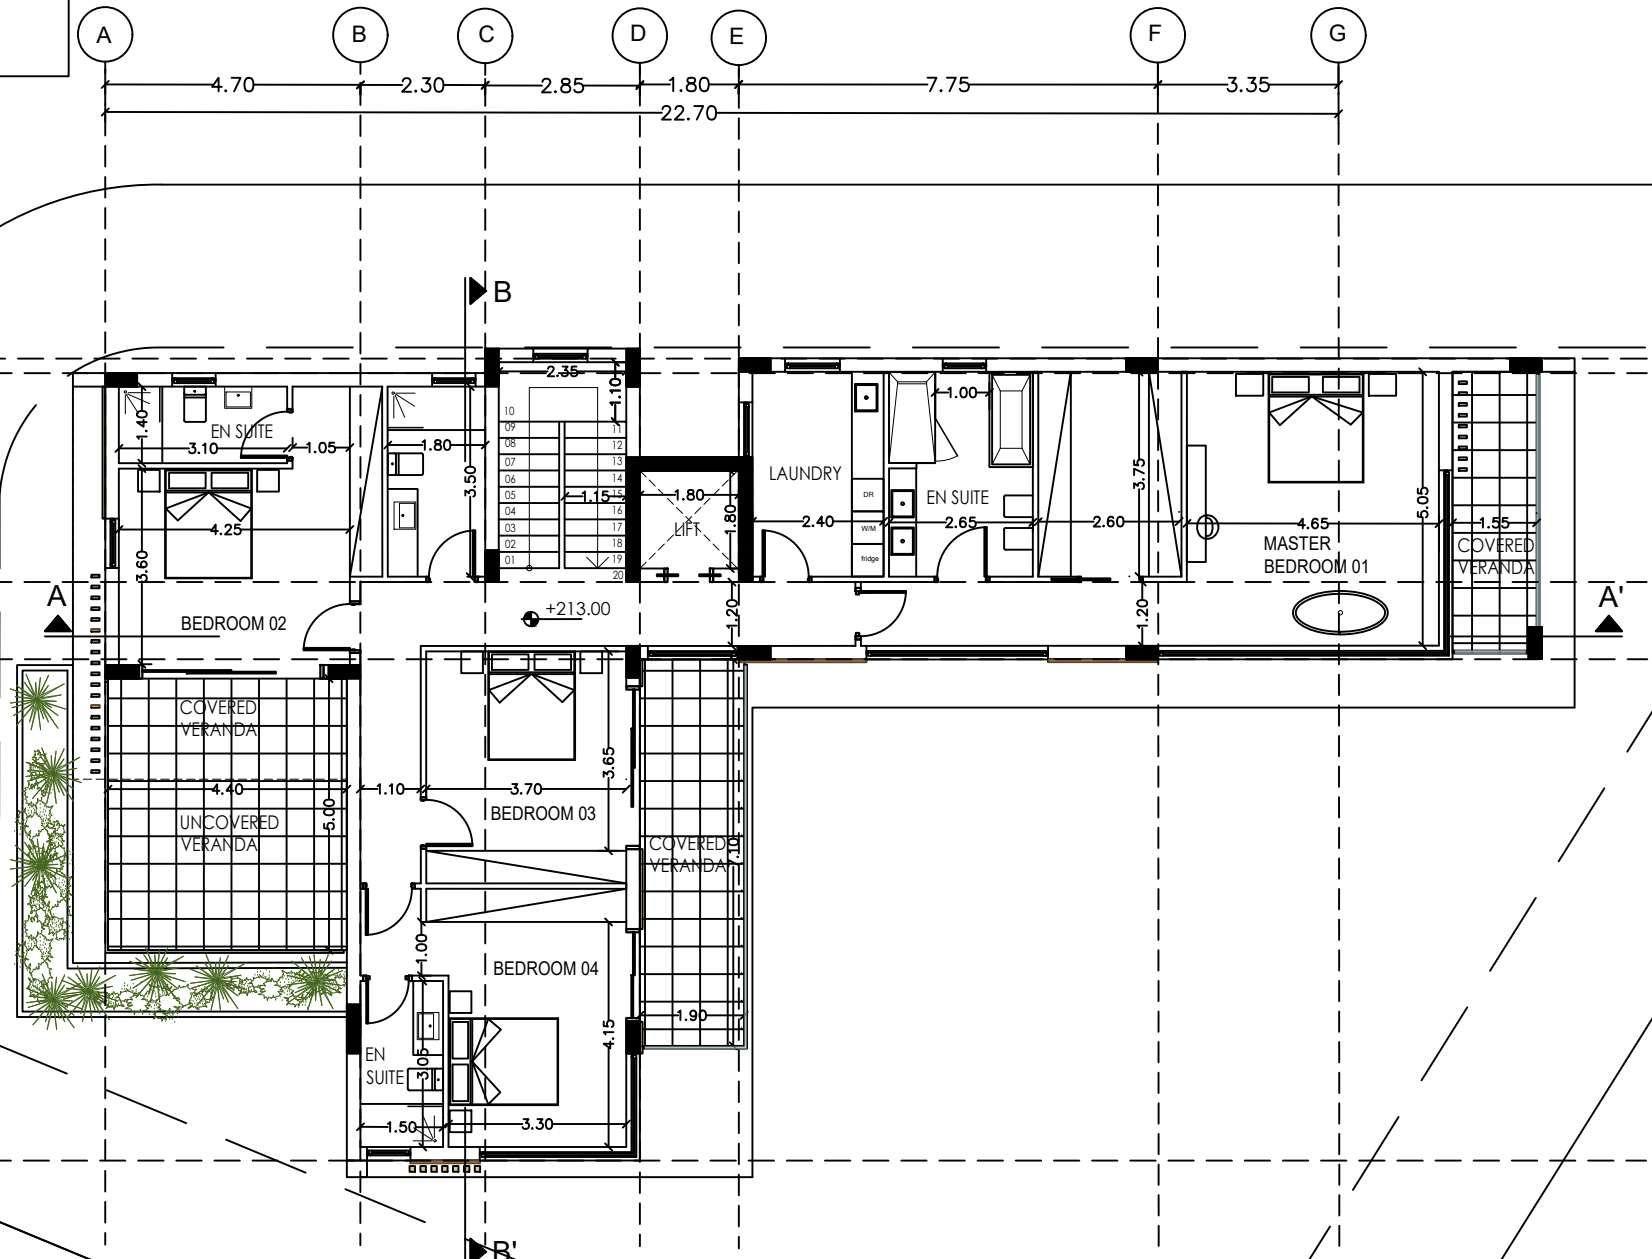

STYLIANIDES GROUP
 DEVELOPERS - CONTRACTORS - ARCHITECTS

20 Christaki Kranou, C Tower Building,
 Germasogeia, 4041 Limassol - Cyprus
 Tel: 25 325130
 Fax: 70003004
 Email: chr.stylianides@cytanet.com.cy

Project - Έργο:

SFALAGIOTISSA

Position - Θέση:

ΔΗΜΟΣ ΓΕΡΜΑΣΟΓΕΙΑΣ
 ΛΕΜΕΣΟΣ

Owners - Ιδιοκτήτες:

CHAPATRO LTD

CCS STYLIANIDES SERVICES LTD
 Christoforos C. Stylianides
 ETEK Reg. No. 75522 & Associates
 ARCHITECTS - ENGINEERS - CONSULTANTS

RAFAELA NEOKLEOUS
 ETEK Reg.No.: A190371

Project No. - Αρ. Έργου:

A2023-10-907

1. Αναθεωρήσεις:

2. Αναθεωρήσεις:

Designed by: R. N.

Date - Ημερομηνία: 10 / 2023




Sheet Title - Τίτλος Σχεδίου:

ΚΑΤΩΦΗ ΟΡΟΦΟΥ
 ΚΑΤΟΙΚΙΑ 6E

Scale - Κλίμακα: 1:100

Sheet No. / Αρ. Σχεδίου: 15

ΕΜΒΑΔΟΜΕΤΡΗΣΗ ΤΕΜΑΧΙΟΥ: 84, PLOT 6E
 ΕΜΒΑΔΟ ΤΕΜΑΧΙΟΥ 6E = 922 τ.μ., ΖΩΝΗ: Κα9
 ΚΑΛΥΨΗ: 25%: 230.50 τ.μ. / ΔΟΜΗΣΗ: 40%: 368.80 τ.μ.
 +5% Πρόνοια Εντολής για καλυμμένες βεράντες /
 καλυμμένους χώρους στάθμευσης (46.10 τ.μ.)
 = 230.50 (Π.Κ.) + 46.10 = **276.60 τ.μ.**

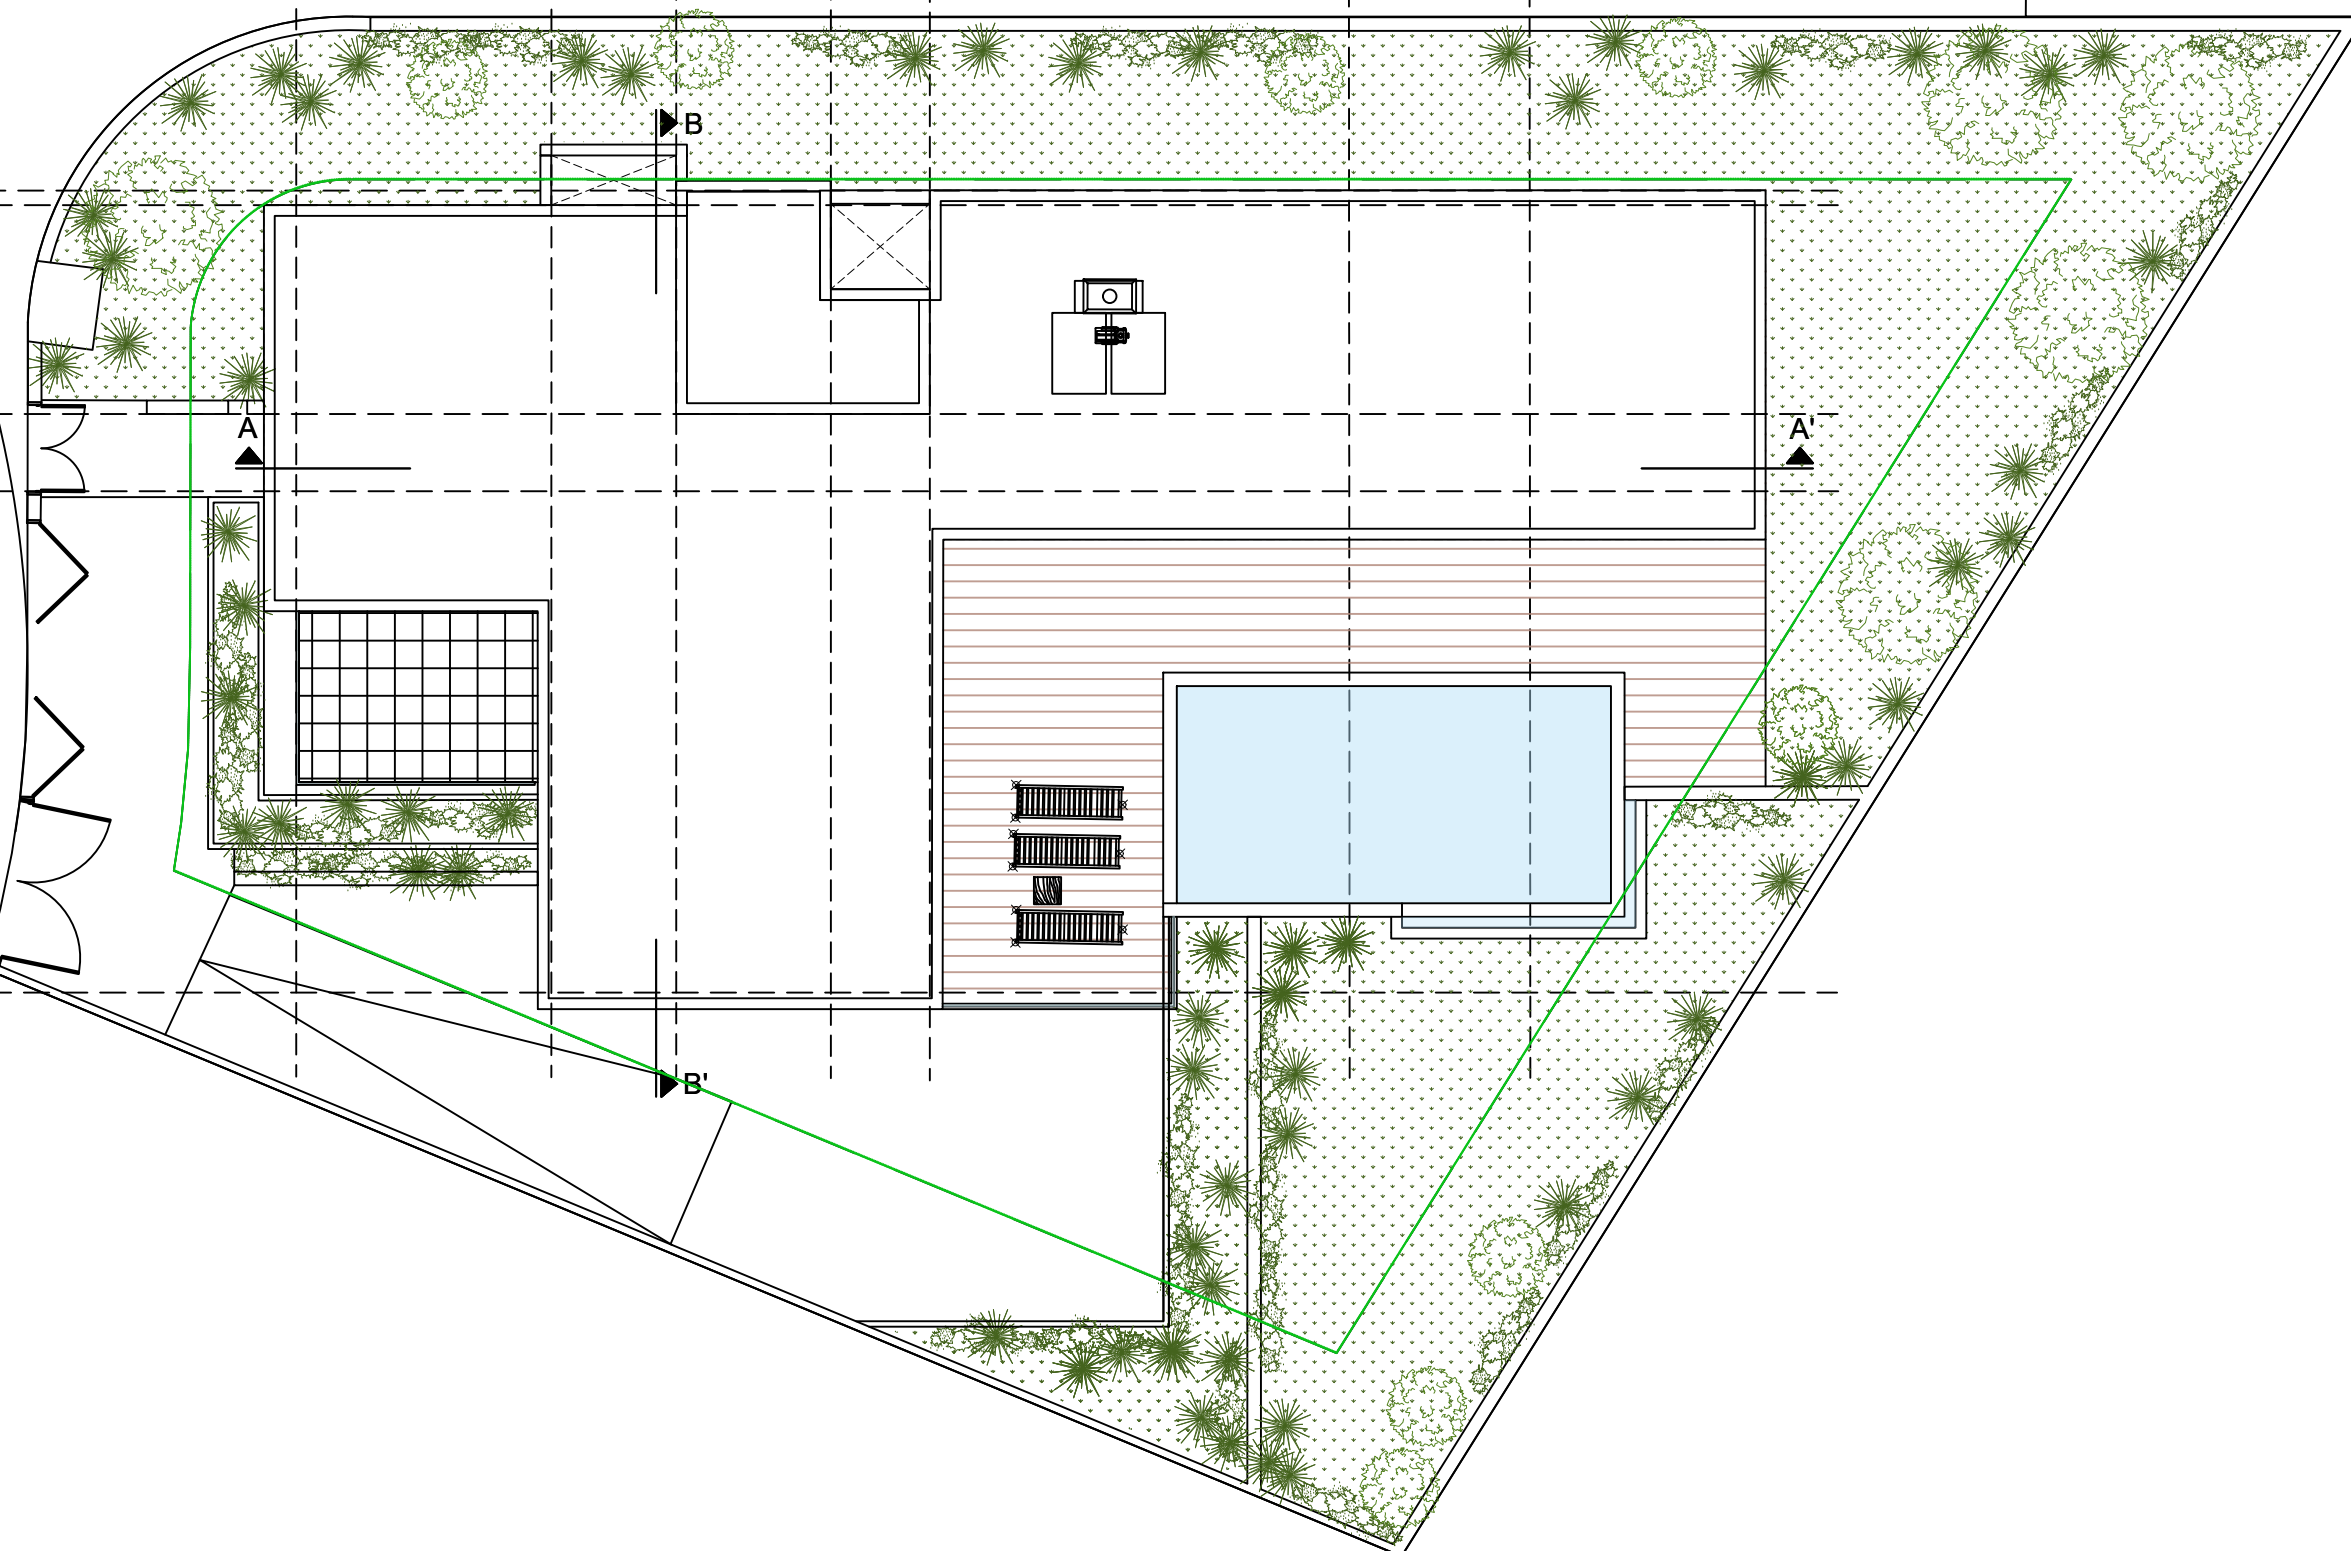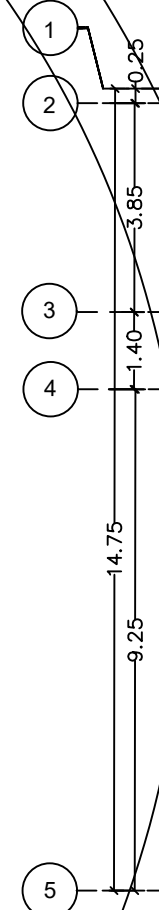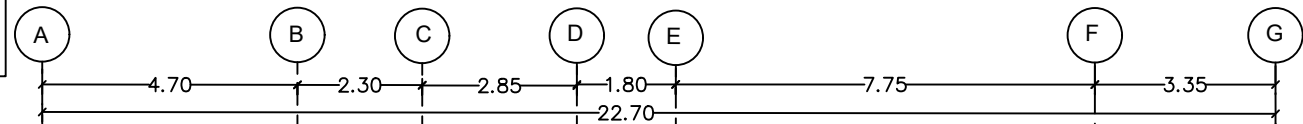

Project - Έργο:
 SFALAGIOTISSA

Position - Θέση:
 ΔΗΜΟΣ ΓΕΡΜΑΣΟΓΕΙΑΣ
 ΛΕΜΕΣΟΣ

Owners - Ιδιοκτήτες:
 CHAPATRO LTD

CCS STYLIANIDES
SERVICES LTD
 Christoforos C. Stylianides
 ETEK Reg. No. 75522 & Associates
 ARCHITECTS - ENGINEERS - CONSULTANTS
RAFAELA NEOKLEOUS
 ETEK Reg. No.: A190371

Project No. - Αρ. Έργου:
 A2023-10-907
 1. Αναθεωρήσεις:
 2. Αναθεωρήσεις:

Designed by: R. N.
Date - Ημερομηνία: 10 / 2023

Sheet Title - Τίτλος Σχεδίου:
 ΚΑΤΟΨΗ ΟΡΟΦΗΣ
 ΚΑΤΟΙΚΙΑ 6E

Scale - Κλίμακα: 1:100

Sheet No. / Αρ. Σχεδίου: 17



STYLIANIDES GROUP
DEVELOPERS - CONTRACTORS - ARCHITECTS

20 Christaki Kranou, C Tower Building,
Gerakasoria, 4041 Limassol - Cyprus
Tel: 25 325130
Fax: 70003004
Email: chr.stylianides@cytanet.com.cy

Project - Έργο:

SFALAGIOTISSA

Position - Θέση:

ΔΗΜΟΣ ΓΕΡΜΑΣΟΓΕΙΑΣ
ΛΕΜΕΣΟΣ

Owners - Ιδιοκτήτες:

CHAPATRO LTD

CCS STYLIANIDES SERVICES LTD
Christoforos C. Stylianides
ETEK Reg. No. 75522 & Associates
ARCHITECTS - ENGINEERS - CONSULTANTS

RAFAELA NEOKLEOUS
ETEK Reg. No.: A190371

Project No. - Αρ. Έργου:

A2023-10-907

1. Αναθεωρήσεις:

2. Αναθεωρήσεις:

Designed by: R. N.


Date - Ημερομηνία: 10
2023

Sheet Title - Τίτλος Σχεδίου:


ΟΨΕΙΣ
ΚΑΤΟΙΚΙΑ 6Ε

Scale - Κλίμακα: 1:100


Sheet No. Αρ. Σχεδίου: 19

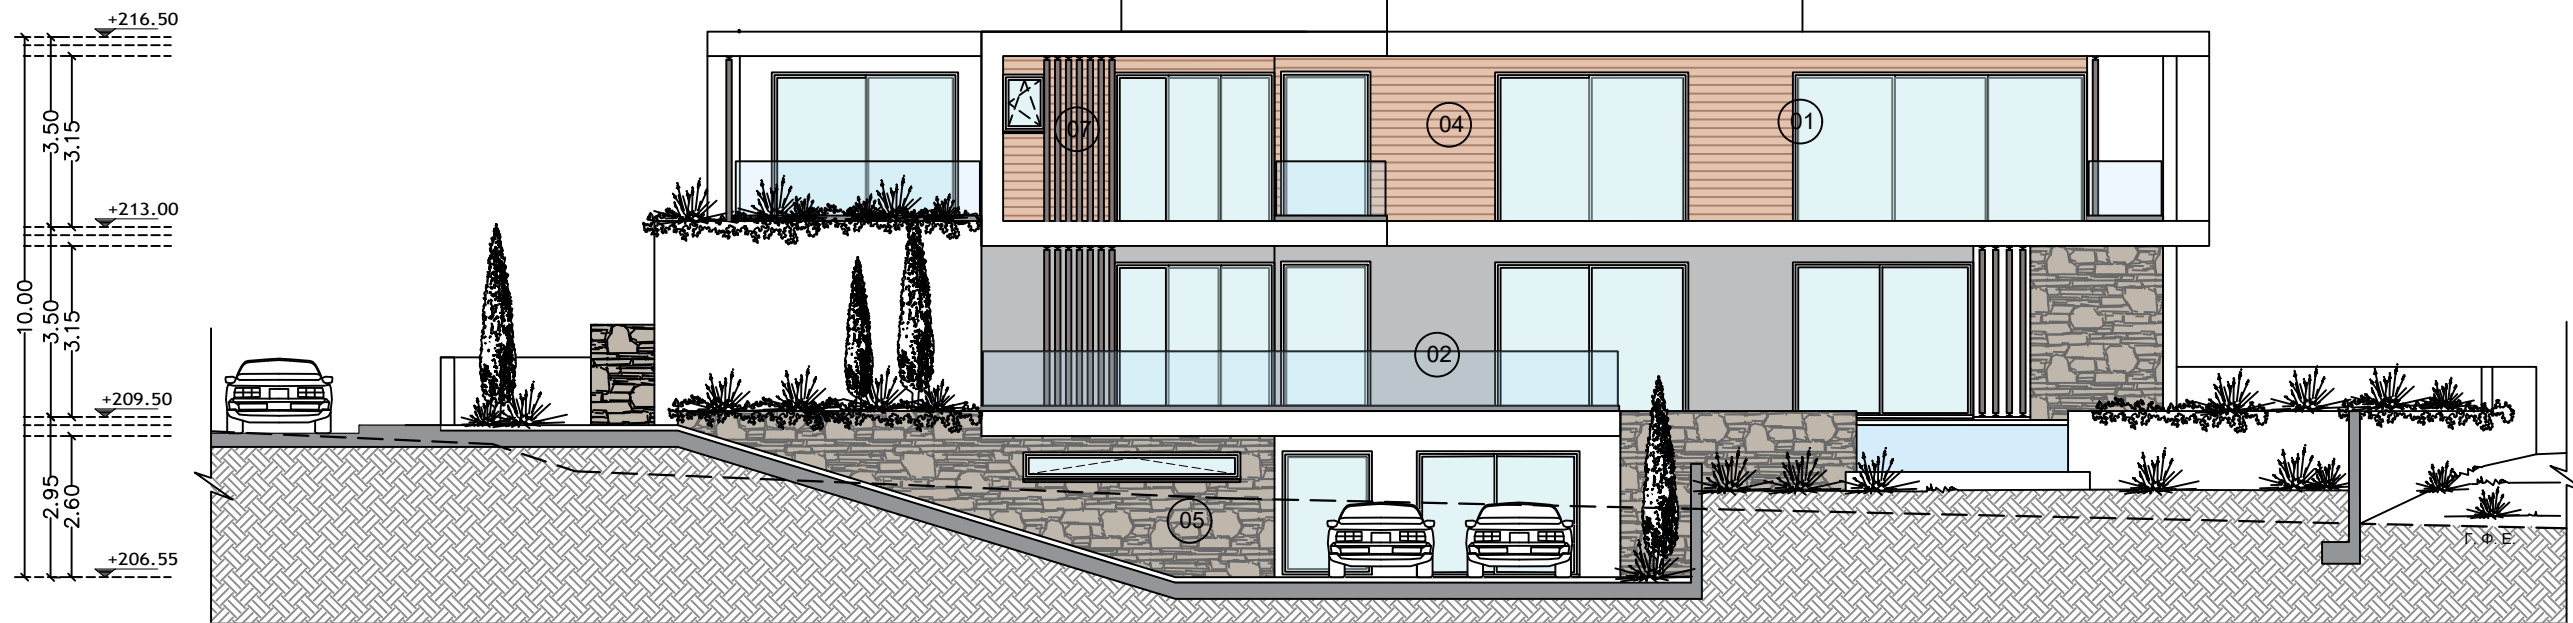

ΚΑΤΟΙΚΙΑ 6Ε
ΒΟΡΕΙΑ ΟΨΗ

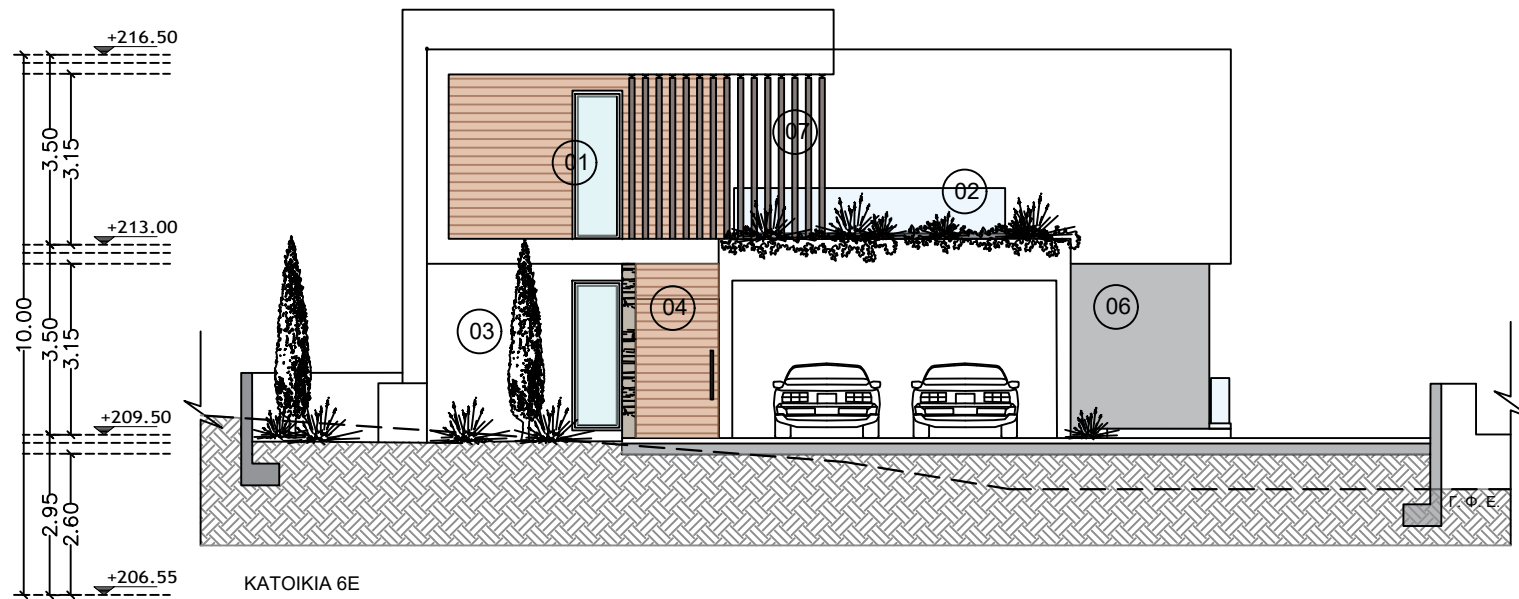

ΚΑΤΟΙΚΙΑ 6Ε
ΔΥΤΙΚΗ ΟΨΗ

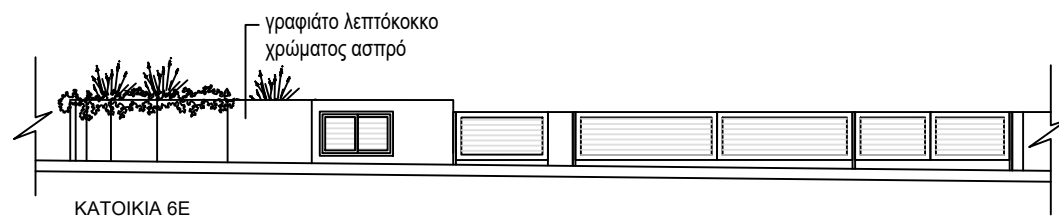

ΚΑΤΟΙΚΙΑ 6Ε
ΔΥΤΙΚΟ ΠΕΡΙΤΟΙΧΙΣΜΑ

LEGEND

- 01 ALUMINIUM - GLASS
- 02 GLASS
- 03 WHITE PAINT
- 04 HPL - WOOD
- 05 STONE
- 06 BETON
- 07 WOODEN BEAMS
- 08 PAINT



STYLIANIDES GROUP
DEVELOPERS - CONTRACTORS - ARCHITECTS

20 Christaki Kranou, C Tower Building,
Gerakasosia, 4041 Limassol - Cyprus
Tel: 25 325130
Fax: 70003004
Email: chr.stylianides@coytanet.com.cy

Project - Έργο:

SFALAGIOTISSA

Position - Θέση:

ΔΗΜΟΣ ΓΕΡΜΑΣΟΓΕΙΑΣ
ΛΕΜΕΣΟΣ

Owners - Ιδιοκτήτες:

CHAPATRO LTD

CCS STYLIANIDES SERVICES LTD
Christoforos C. Stylianides
ETEK Reg. No. 75522 & Associates
ARCHITECTS - ENGINEERS - CONSULTANTS

RAFAELA NEOKLEOUS
ETEK Reg. No.: A190371

Project No. - Αρ. Έργου:

A2023-10-907

1. Αναθεωρήσεις:

2. Αναθεωρήσεις:

Designed by: R. N.


Date - Ημερομηνία: 10/2023

Sheet Title - Τίτλος Σχεδίου:

ΟΨΕΙΣ
ΚΑΤΟΙΚΙΑ 6Ε

Scale - Κλίμακα: 1:100

Sheet No. Αρ. Σχεδίου: 20

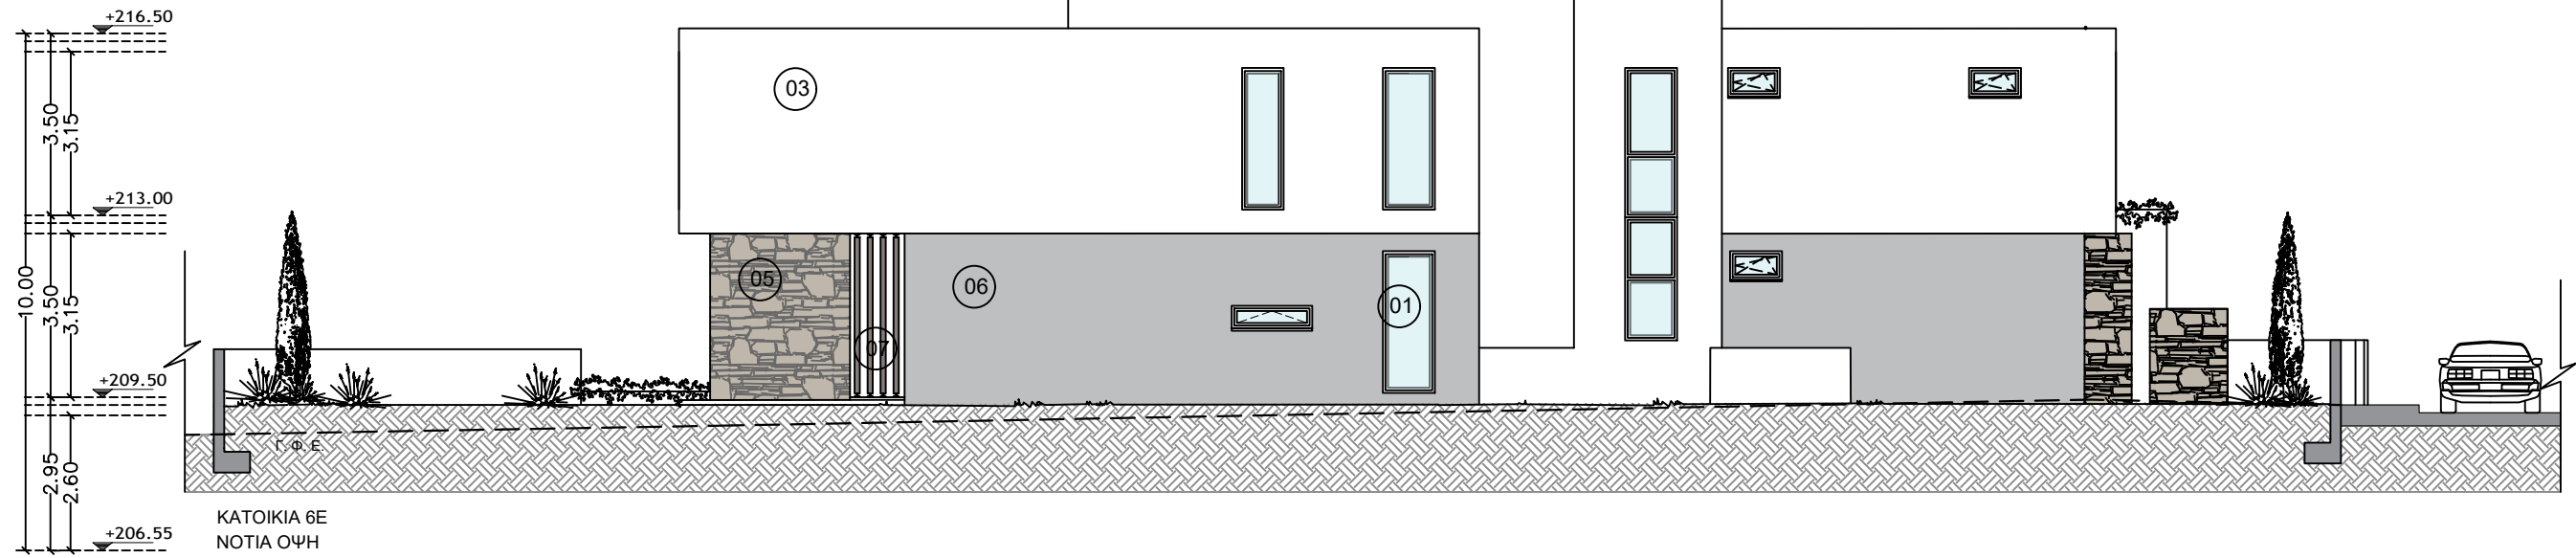

LEGEND

- 01 ALUMINIUM - GLASS
- 02 GLASS
- 03 WHITE PAINT
- 04 HPL - WOOD
- 05 STONE
- 06 BETON
- 07 WOODEN BEAMS
- 08 PAINT