

**STYLIANIDES GROUP**  
DEVELOPERS - CONTRACTORS - ARCHITECTS

20 Christaki Kranou, C Tower Building,  
Germasogeia, 4041 Limassol - Cyprus  
Tel: 25 325130  
Fax: 70003004  
Email: chr.stylianides@cytanet.com.cy

**Project - Έργο:**

SFALAGIOTISSA

**Position - Θέση:**

ΔΗΜΟΣ ΓΕΡΜΑΣΟΓΕΙΑΣ  
ΛΕΜΕΣΟΣ

**Owners - Ιδιοκτήτες:**

CHAPATRO LTD

**CCS STYLIANIDES SERVICES LTD**  
Christoforos C. Stylianides  
ETEK Reg. No. 75522 & Associates  
ARCHITECTS - ENGINEERS - CONSULTANTS

**TOULA KYRIAKOU**  
ETEK Reg.No.: A191717

**RAFAELA NEOKLEOUS**  
ETEK Reg.No.: A190371

**Project No. - Αρ. Έργου:**

A2023-09-907

1. Αναθεωρήσεις: .....

2. Αναθεωρήσεις: .....

**Designed by:** M. P.


**Date - Ημερομηνία:** 09  
2023

**Sheet Title - Τίτλος Σχεδίου:**


ΚΑΤΩΦΗ ΙΣΟΓΕΙΟΥ  
ΚΑΤΟΙΚΙΑ 8Α, 8Β

**Scale - Κλίμακα:** 1:100

**Sheet No. - Αρ. Σχεδίου:** 01

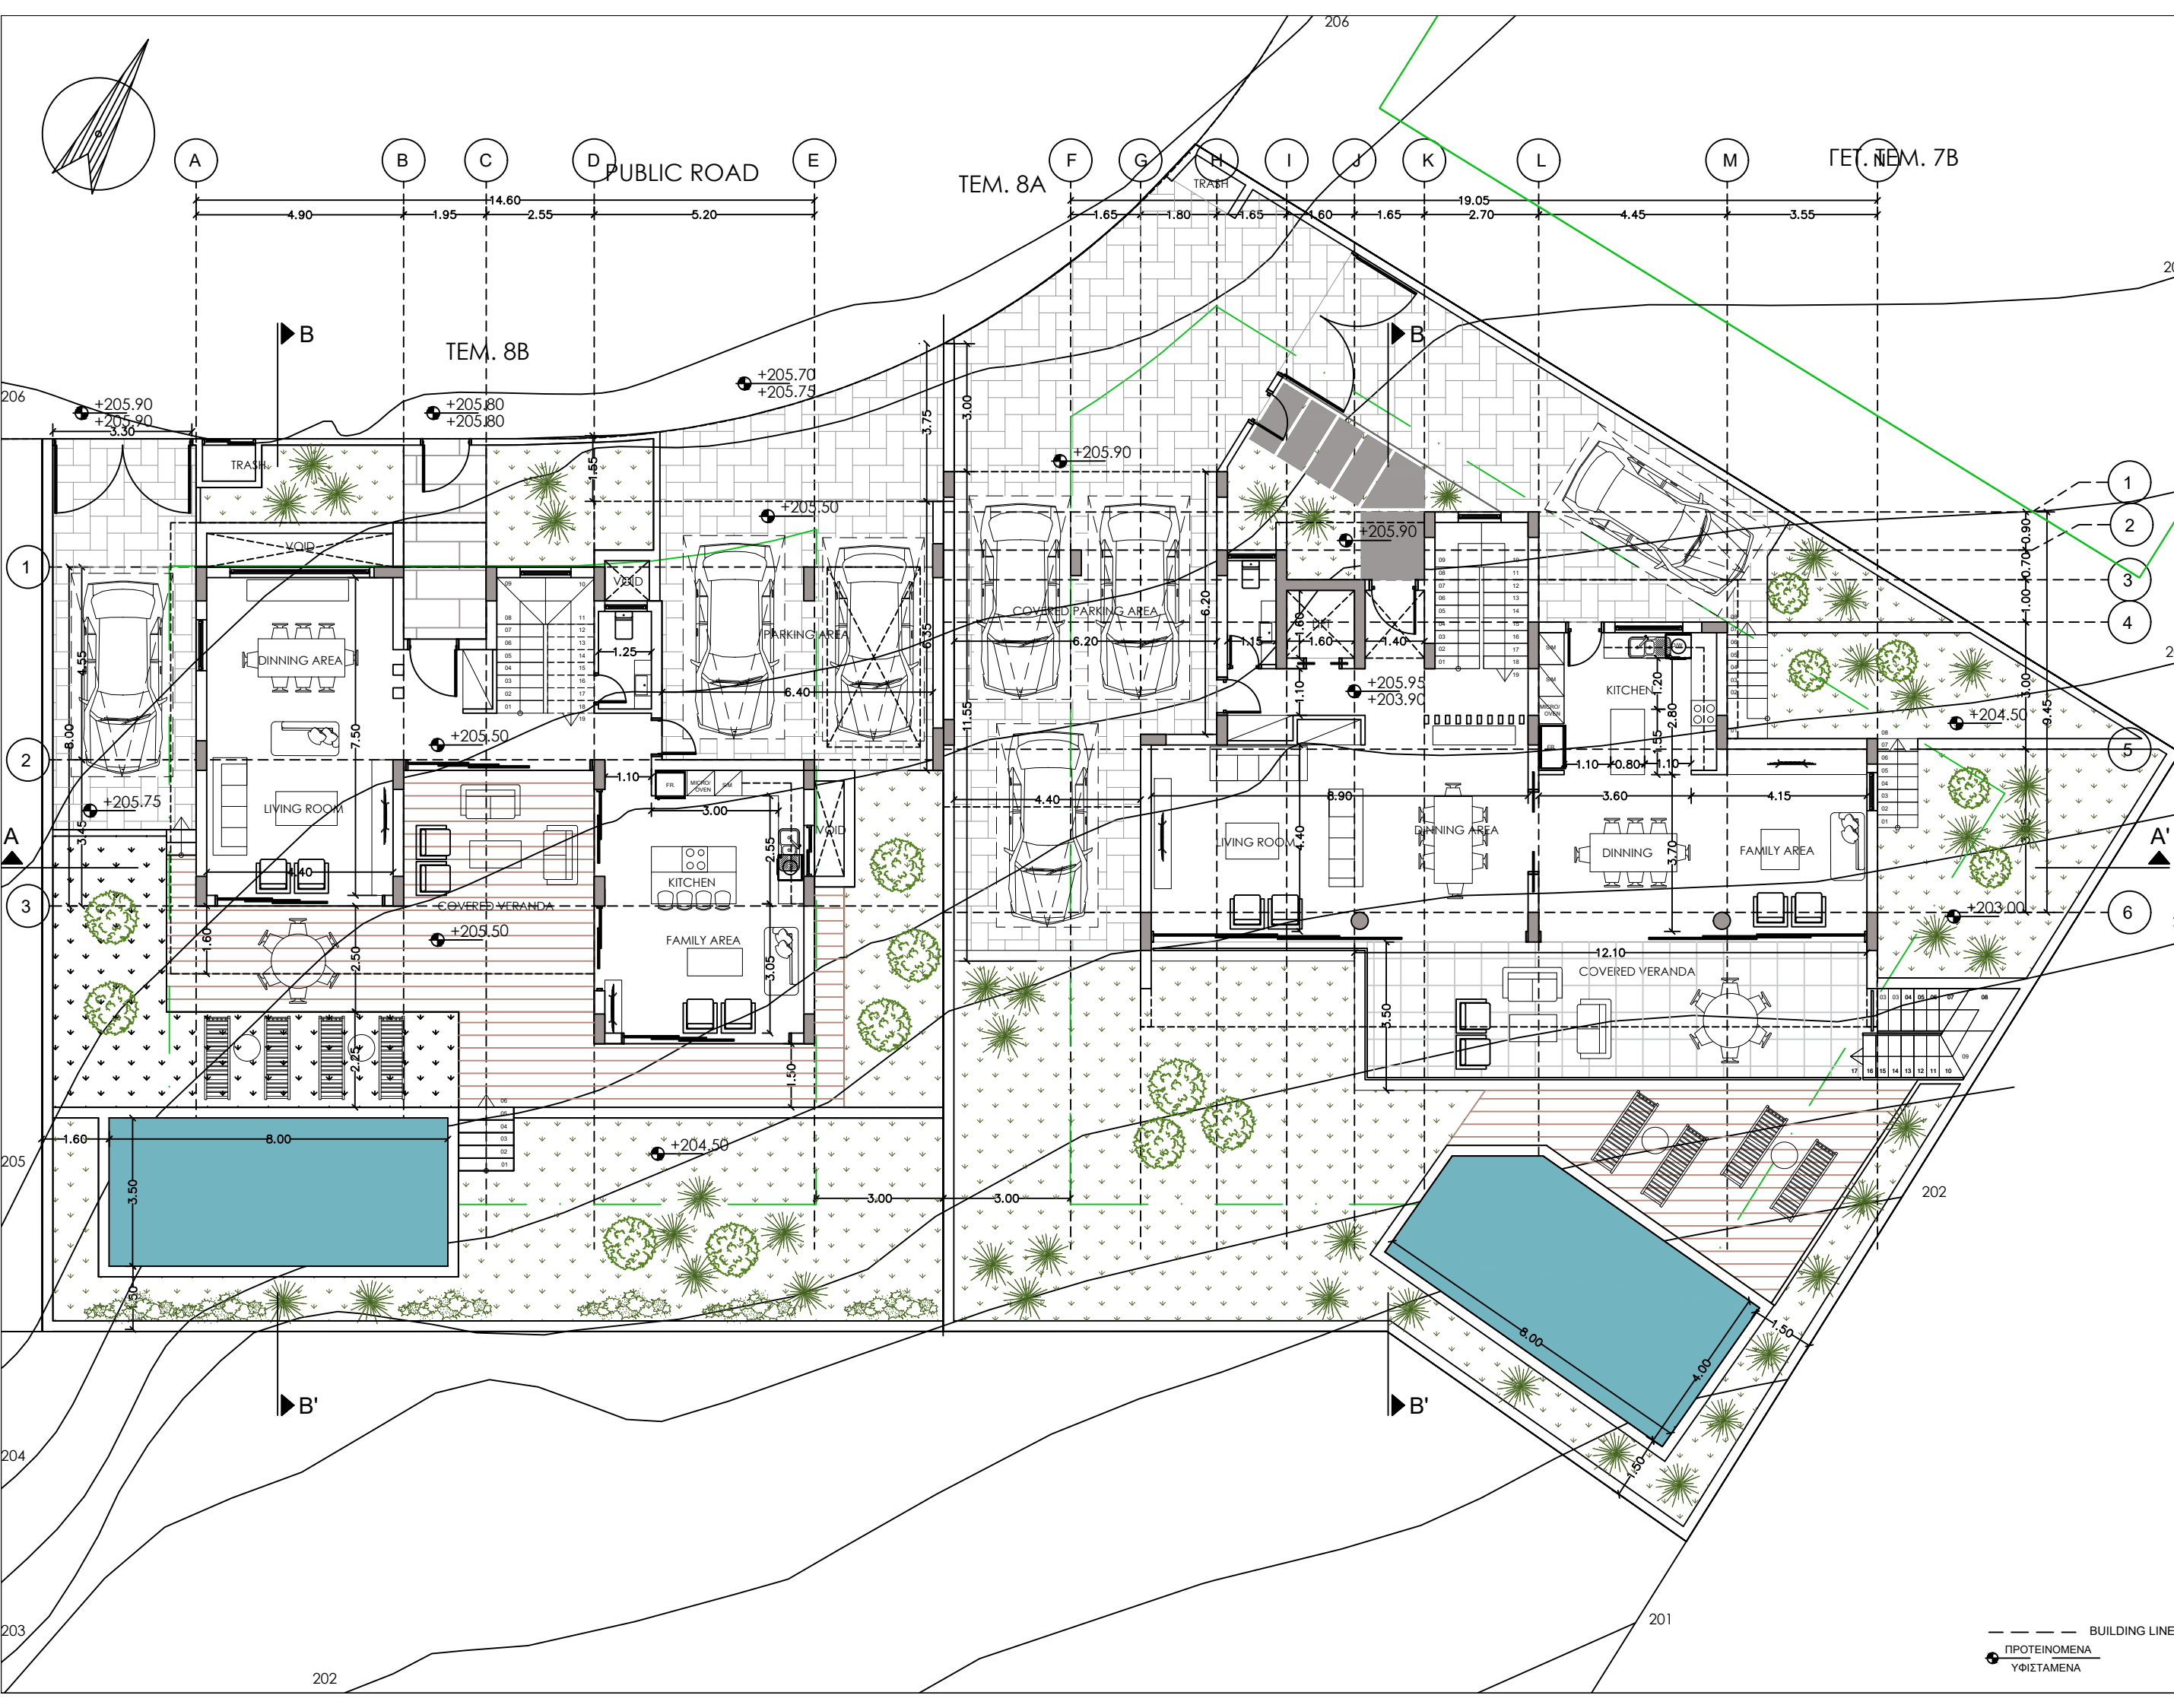

--- BUILDING LINE  
● ΠΡΟΤΕΙΝΟΜΕΝΑ  
● ΥΦΙΣΤΑΜΕΝΑ

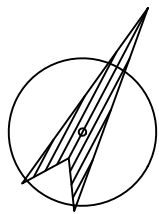

**STYLIANIDES GROUP**  
DEVELOPERS - CONTRACTORS - ARCHITECTS

20 Christaki Kranou, C Tower Building,  
Germasogeia, 4041 Limassol - Cyprus  
Tel: 25 325130  
Fax: 70003004  
Email: chr.stylianides@cytanet.com.cy

**Project - Έργο:**

SFALAGIOTISSA

**Position - Θέση:**

ΔΗΜΟΣ ΓΕΡΜΑΣΟΓΕΙΑΣ  
ΛΕΜΕΣΟΣ

**Owners - Ιδιοκτήτες:**

CHAPATRO LTD

**CCS STYLIANIDES SERVICES LTD**  
Christoforos C. Stylianides  
ETEK Reg. No. 75522 & Associates  
ARCHITECTS - ENGINEERS - CONSULTANTS

**TOULA KYRIAKOU**  
ETEK Reg.No.: A191717

**RAFAELA NEOKLEOUS**  
ETEK Reg.No.: A190371

**Project No. - Αρ. Έργου:**

A2023-09-907

1. Αναθεωρήσεις: .....

2. Αναθεωρήσεις: .....

**Designed by:** M. P.


**Date - Ημερομηνία:** 09  
2023

**Sheet Title - Τίτλος Σχεδίου:**



ΚΑΤΩΦΗ ΥΠΟΓΕΙΟΥ  
ΚΑΤΟΙΚΙΑ 8Α, 8Β

**Scale - Κλίμακα:** 1:100

**Sheet No. - Αρ. Σχεδίου:** 03

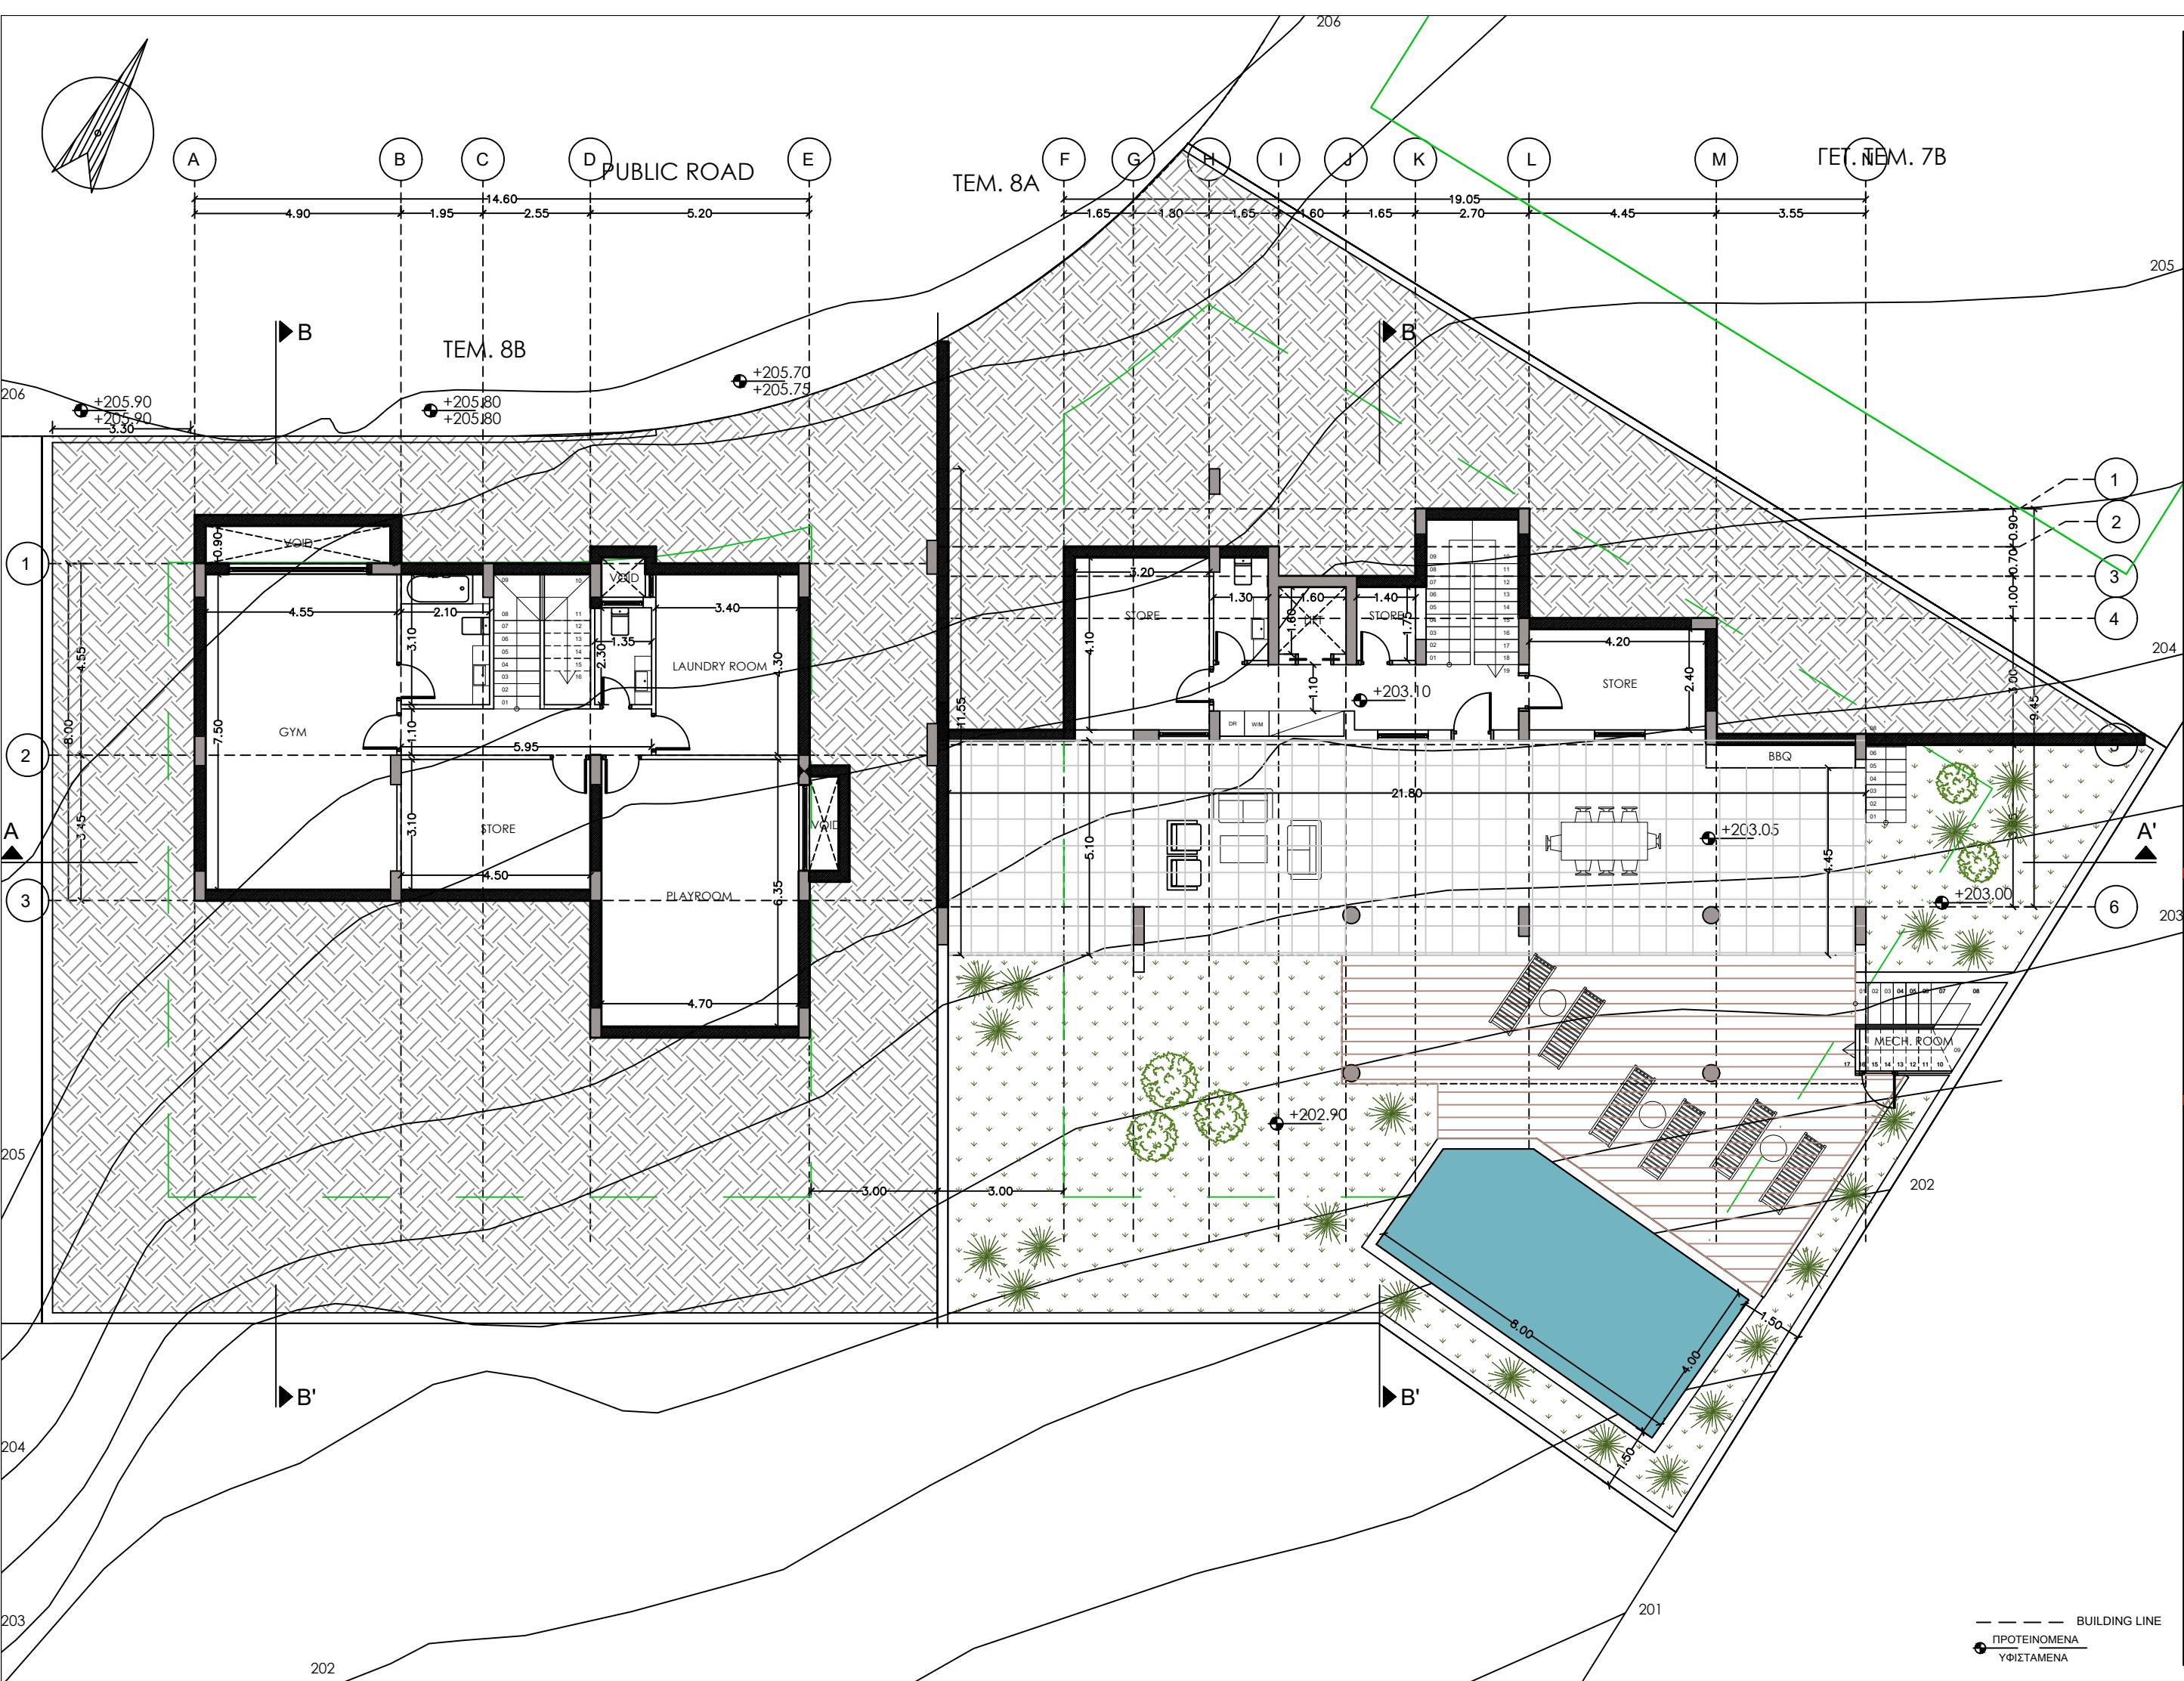

--- BUILDING LINE  
● ΠΡΟΤΕΙΝΟΜΕΝΑ  
● ΥΦΙΣΤΑΜΕΝΑ

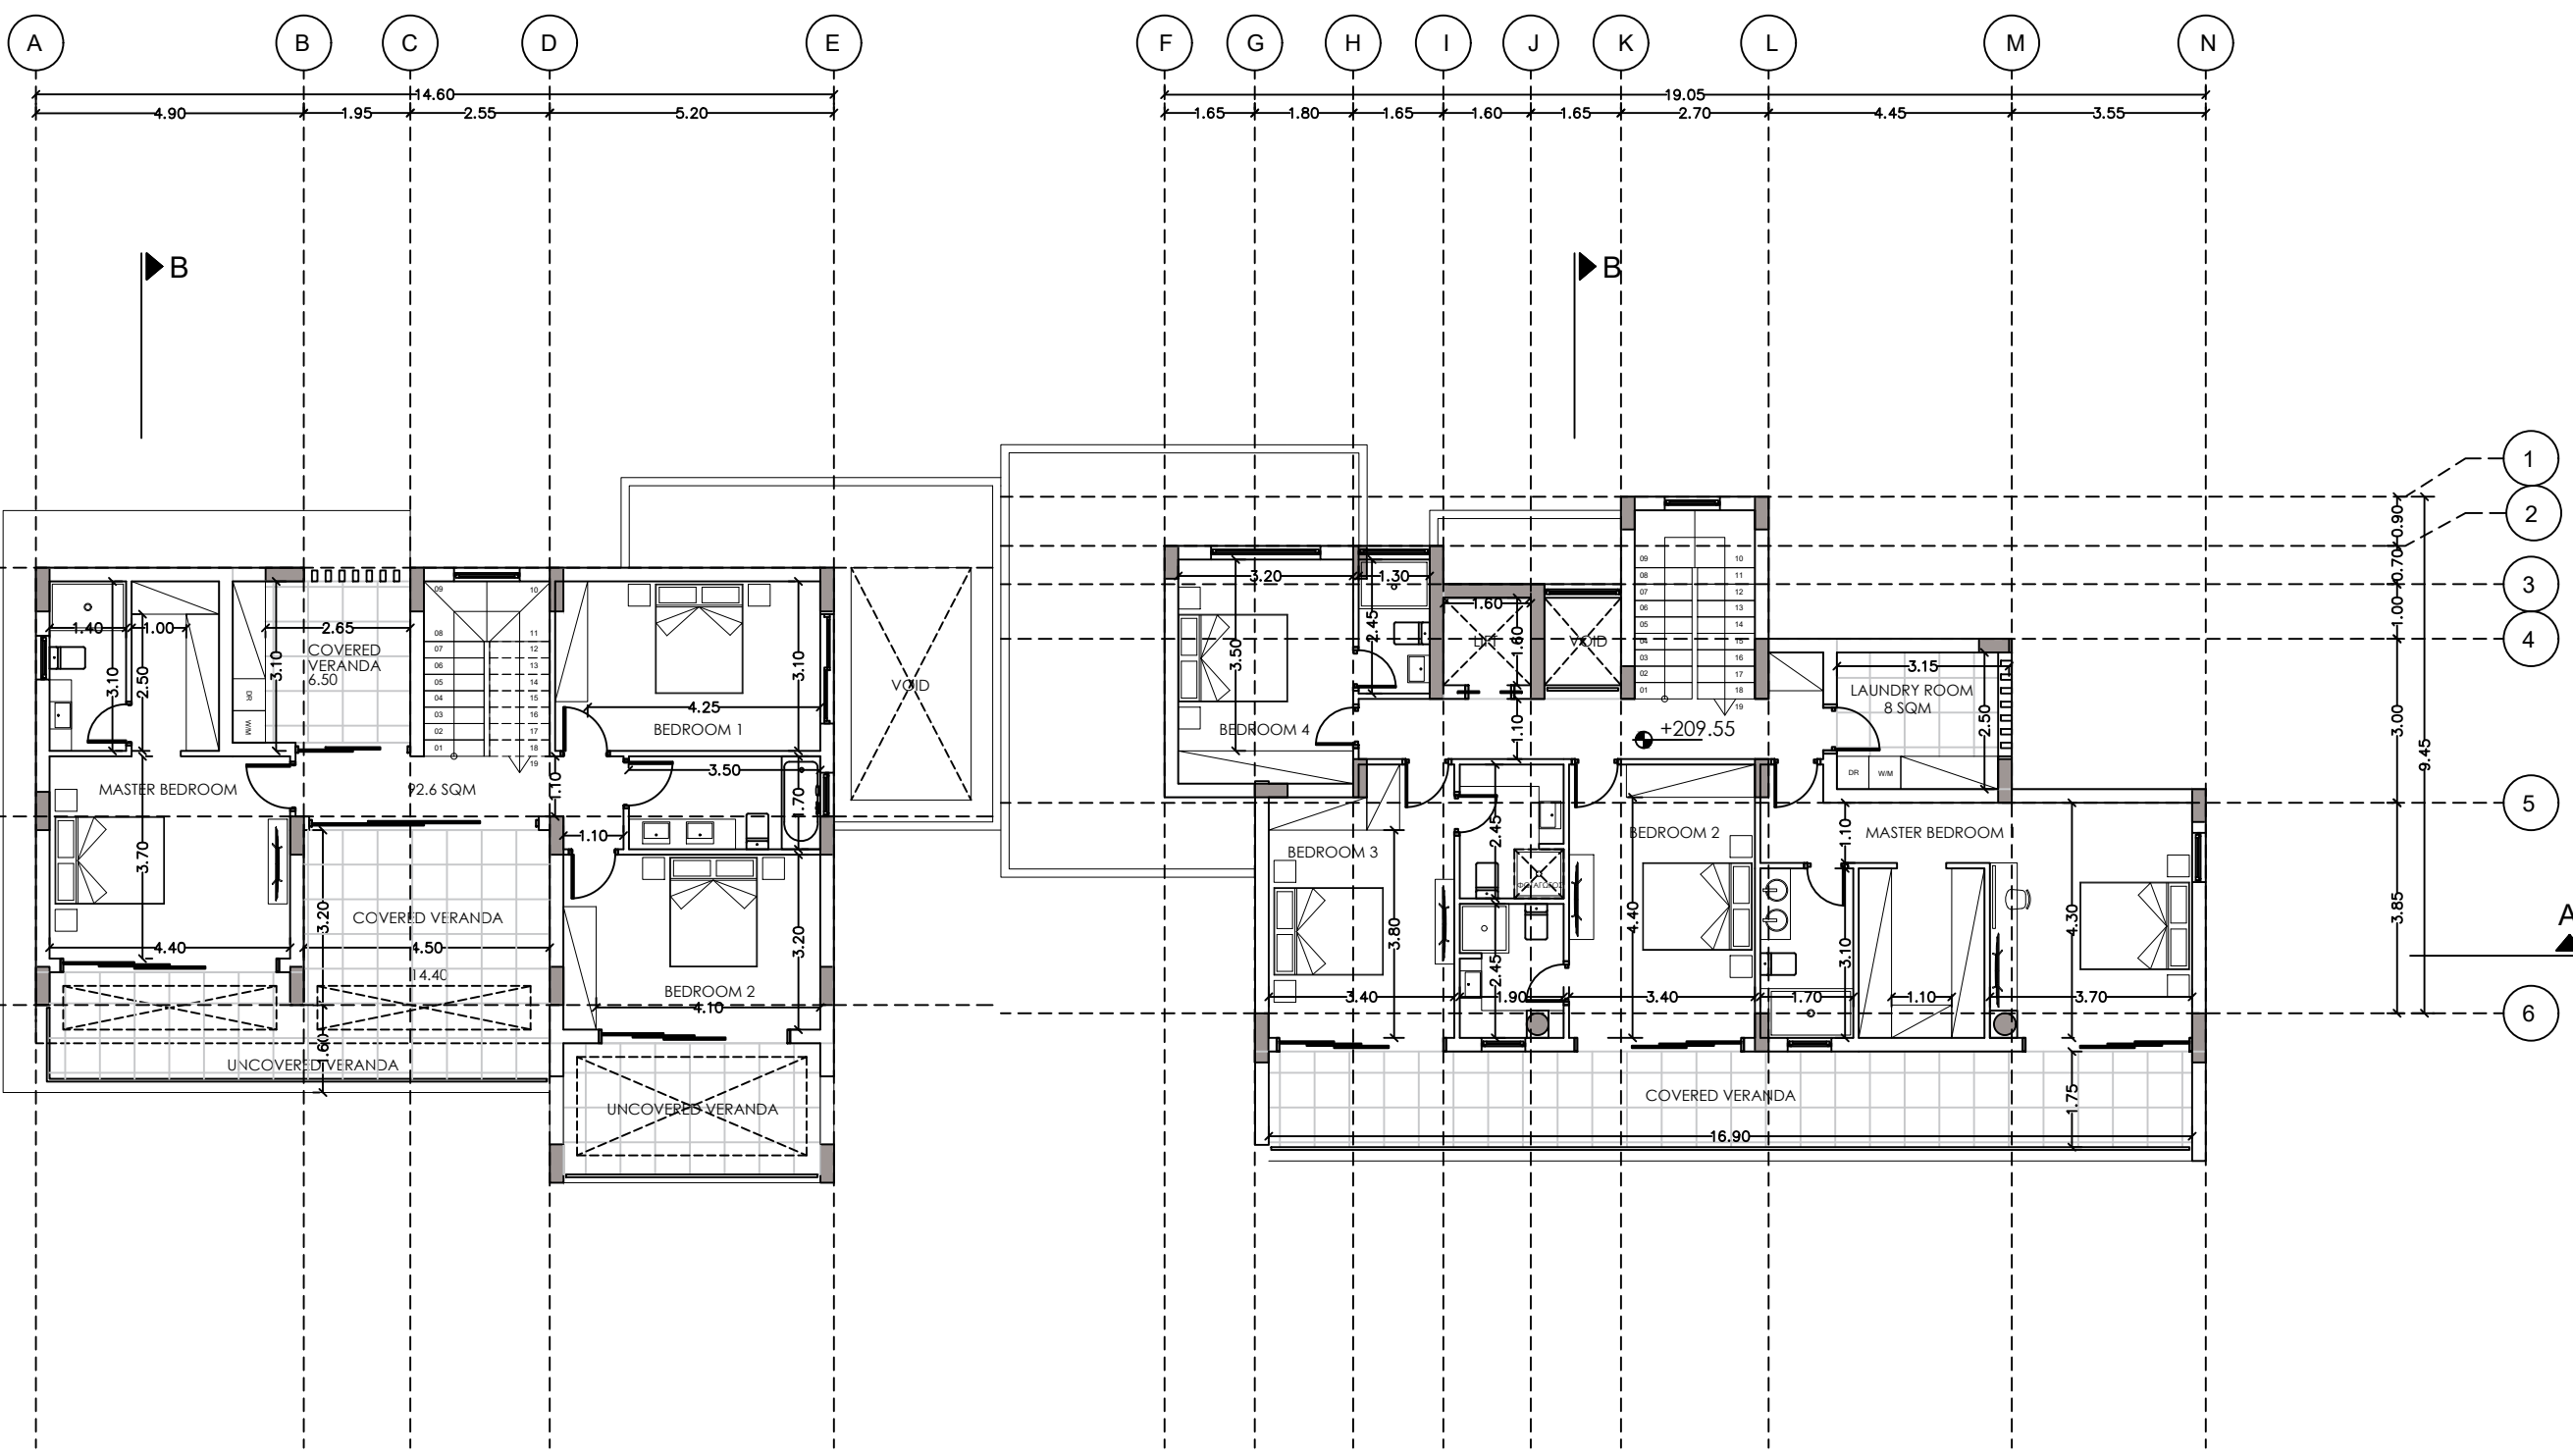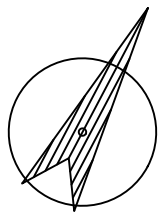

**STYLIANIDES GROUP**  
DEVELOPERS - CONTRACTORS - ARCHITECTS

20 Christaki Kranou, C Tower Building,  
Germasogeia, 4041 Limassol - Cyprus  
Tel: 25 325130  
Fax: 70003004  
Email: chr.stylianides@cytanet.com.cy

**Project - Έργο:**  
SFALAGIOTISSA

**Position - Θέση:**  
ΔΗΜΟΣ ΓΕΡΜΑΣΟΓΕΙΑΣ  
ΛΕΜΕΣΟΣ

**Owners - Ιδιοκτήτες:**  
CHAPATRO LTD

**Architects - Engineers - Consultants**  
**CCS STYLIANIDES SERVICES LTD**  
Christoforos C. Stylianides  
ETEK Reg. No. 75522 & Associates  
ARCHITECTS - ENGINEERS - CONSULTANTS  
**TOULA KYRIAKOU**  
ETEK Reg.No.: A191717  
**RAFAELA NEOKLEOUS**  
ETEK Reg.No.: A190371

**Project No. - Αρ. Έργου:**  
A2023-09-907  
**1. Αναθεωρήσεις:** .....  
**2. Αναθεωρήσεις:** .....

**Designed by:** M. P.



**Date - Ημερομηνία:** 09  
2023

**Sheet Title - Τίτλος Σχεδίου:**  
ΚΑΤΟΨΗ ΟΡΟΦΟΥ  
ΚΑΤΟΙΚΙΑ 8Α, 8Β

**Scale - Κλίμακα:** 1:100

**Sheet No. - Αρ. Σχεδίου:** 02

--- BUILDING LINE  
● ΠΡΟΤΕΙΝΟΜΕΝΑ  
○ ΥΦΙΣΤΑΜΕΝΑ

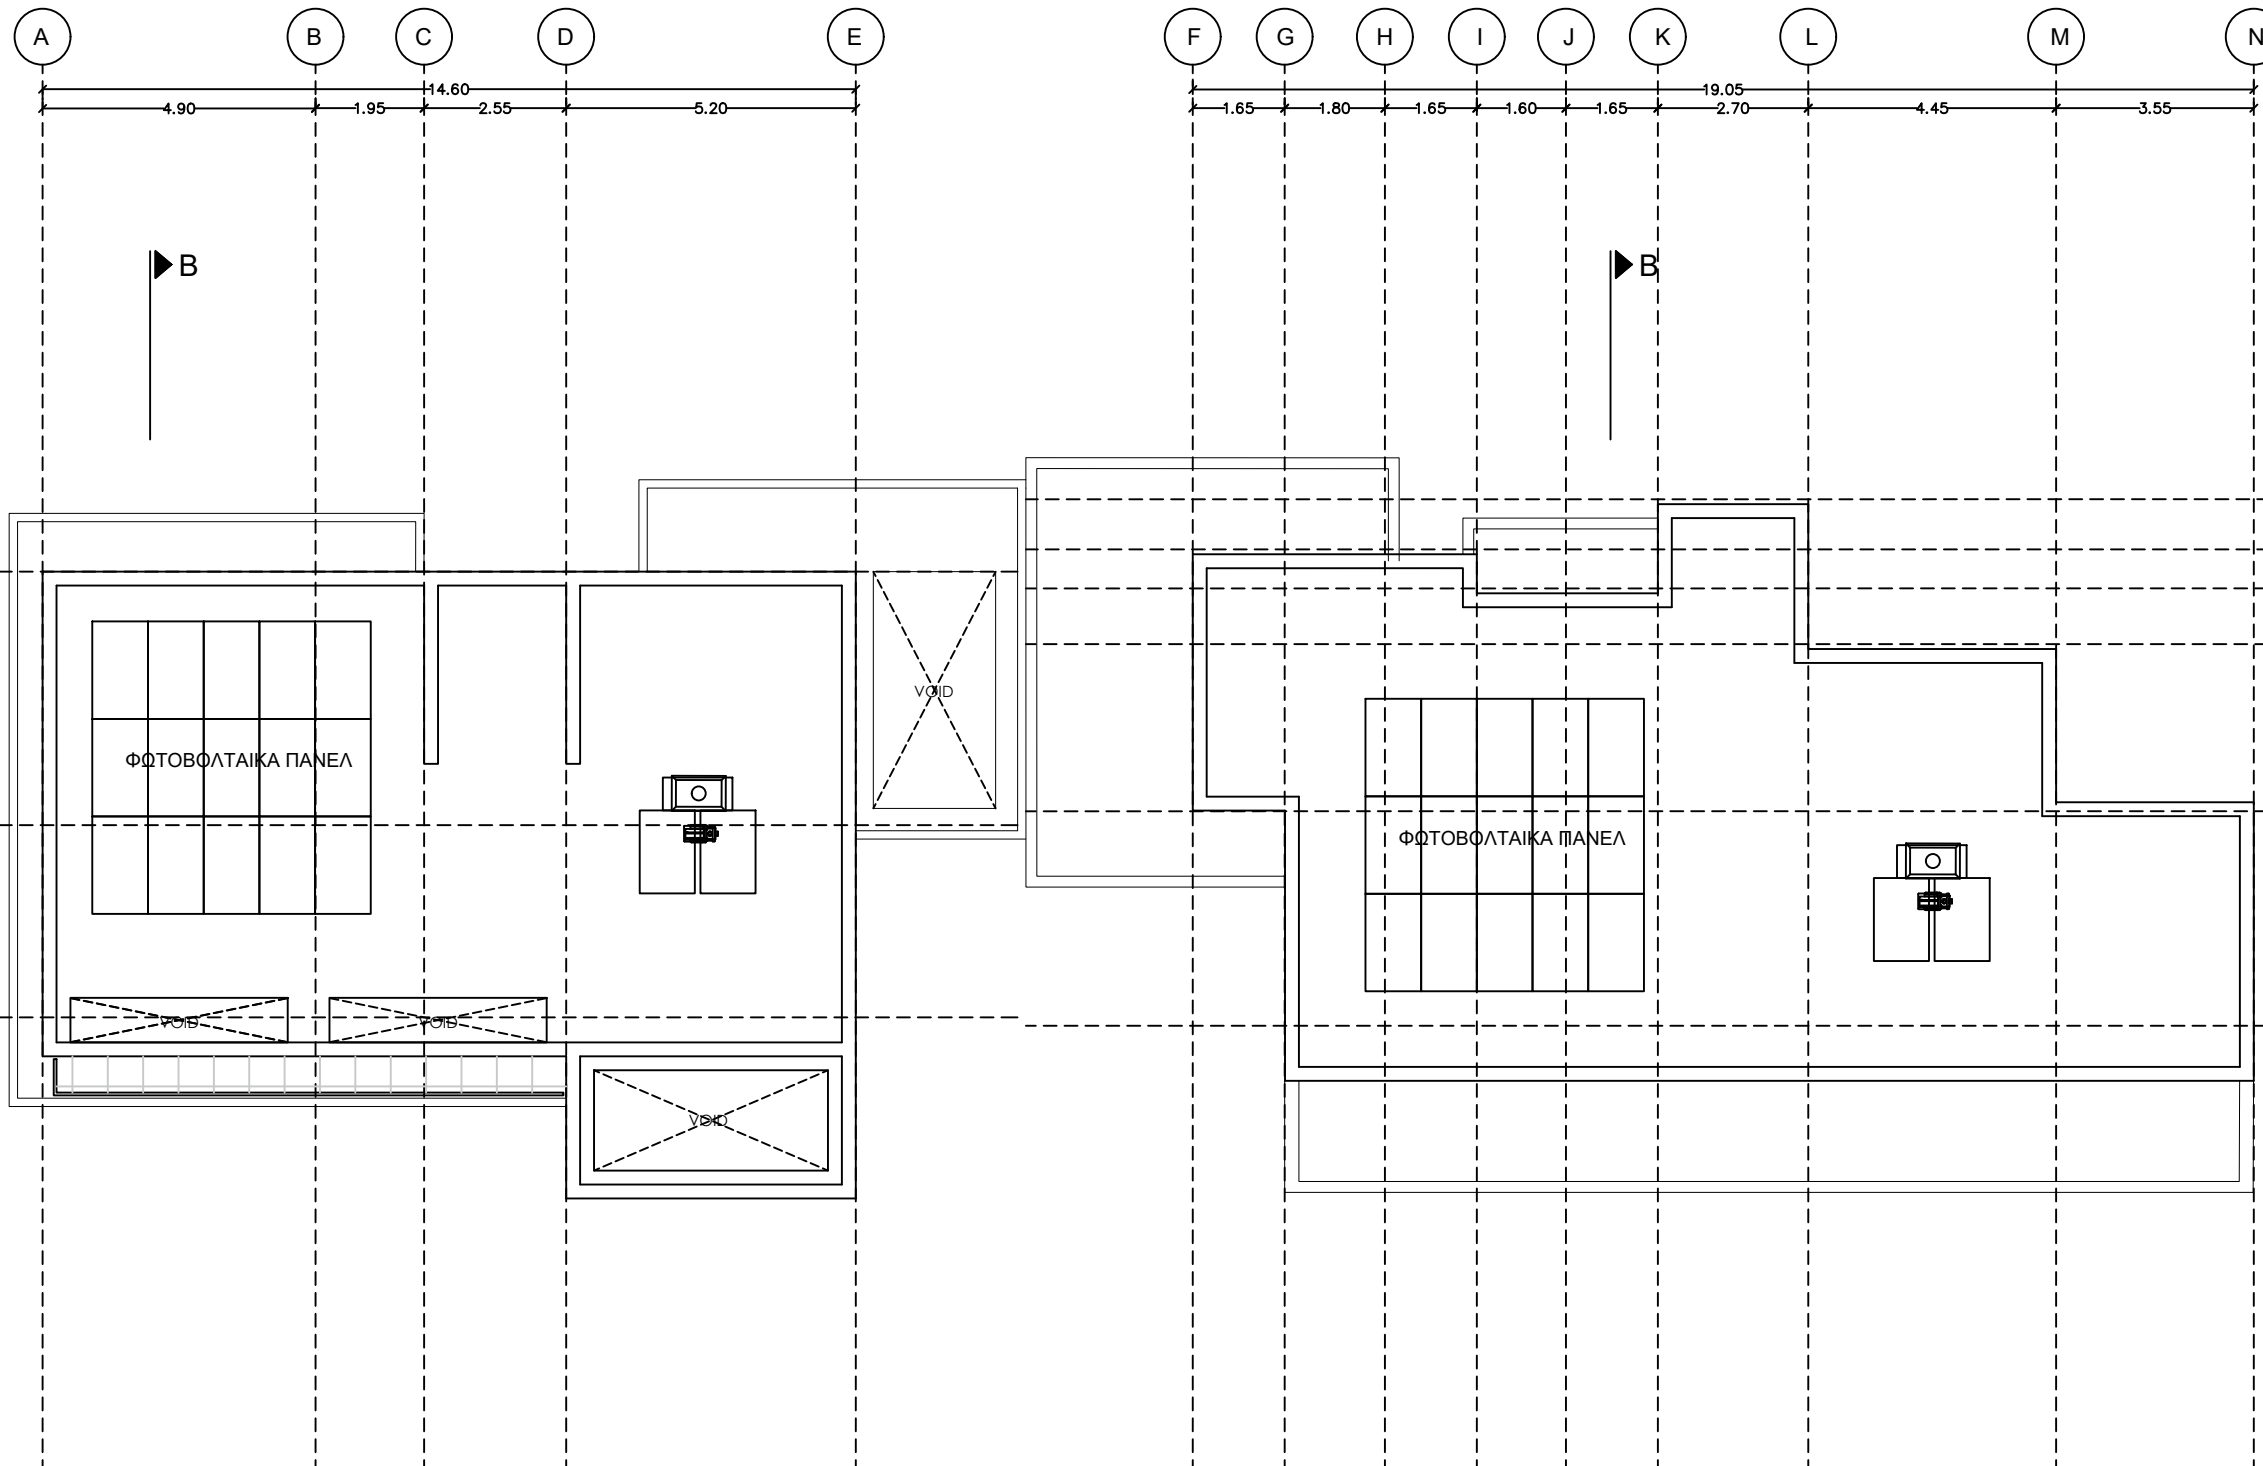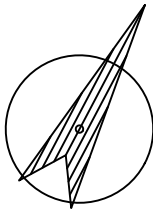

**STYLIANIDES GROUP**  
 DEVELOPERS - CONTRACTORS - ARCHITECTS

20 Christaki Kranou, C Tower Building,  
 Germasogeia, 4041 Limassol - Cyprus  
 Tel: 25 325130  
 Fax: 70003004  
 Email: chr.stylianides@cytanet.com.cy

**Project - Έργο:**

SFALAGIOTISSA

**Position - Θέση:**

ΔΗΜΟΣ ΓΕΡΜΑΣΟΓΕΙΑΣ  
 ΛΕΜΕΣΟΣ

**Owners - Ιδιοκτήτες:**

CHAPATRO LTD

**CCS STYLIANIDES SERVICES LTD**  
 Christoforos C. Stylianides  
 ETEK Reg. No. 75522 & Associates  
 ARCHITECTS - ENGINEERS - CONSULTANTS

**TOULA KYRIAKOU**  
 ETEK Reg.No.: A191717

**RAFAELA NEOKLEOUS**  
 ETEK Reg.No.: A190371

**Project No. - Αρ. Έργου:**

A2023-09-907

1. Αναθεωρήσεις: .....

2. Αναθεωρήσεις: .....

**Designed by:** M. P.

**Date - Ημερομηνία:** 09  
 2023

**Sheet Title - Τίτλος Σχεδίου:**

ΚΑΤΟΨΗ ΟΡΟΦΗΣ  
 ΚΑΤΟΙΚΙΑ 8Α, 8Β

**Scale - Κλίμακα:** 1:100

**Sheet No. - Αρ. Σχεδίου:** 04



**STYLIANIDES GROUP**  
DEVELOPERS - CONTRACTORS - ARCHITECTS

20 Christaki Kranou, C Tower Building,  
Germasogeia, 4041 Limassol - Cyprus  
Tel: 25 325130  
Fax: 70003004  
Email: chr.stylianides@cytanet.com.cy

**Project - Έργο:**

SFALAGIOTISSA

**Position - Θέση:**

ΔΗΜΟΣ ΓΕΡΜΑΣΟΓΕΙΑΣ  
ΛΕΜΕΣΟΣ

**Owners - Ιδιοκτήτες:**

CHAPATRO LTD

**CCS STYLIANIDES SERVICES LTD**  
Christoforos C. Stylianides  
ETEK Reg. No. 75522 & Associates  
ARCHITECTS - ENGINEERS - CONSULTANTS

**TOULA KYRIAKOU**  
ETEK Reg.No.: A191717

**RAFAELA NEOKLEOUS**  
ETEK Reg.No.: A190371

**Project No. - Αρ. Έργου:**

A2023-09-907

1. Αναθεωρήσεις: .....

2. Αναθεωρήσεις: .....

**Designed by:** M. P.


**Date - Ημερομηνία:** 09  
2023

**Sheet Title - Τίτλος Σχεδίου:**

ΟΨΕΙΣ  
ΚΑΤΟΙΚΙΑ 8Α, 8Β

**Scale - Κλίμακα:** 1:100


**Sheet No. - Αρ. Σχεδίου:** 06

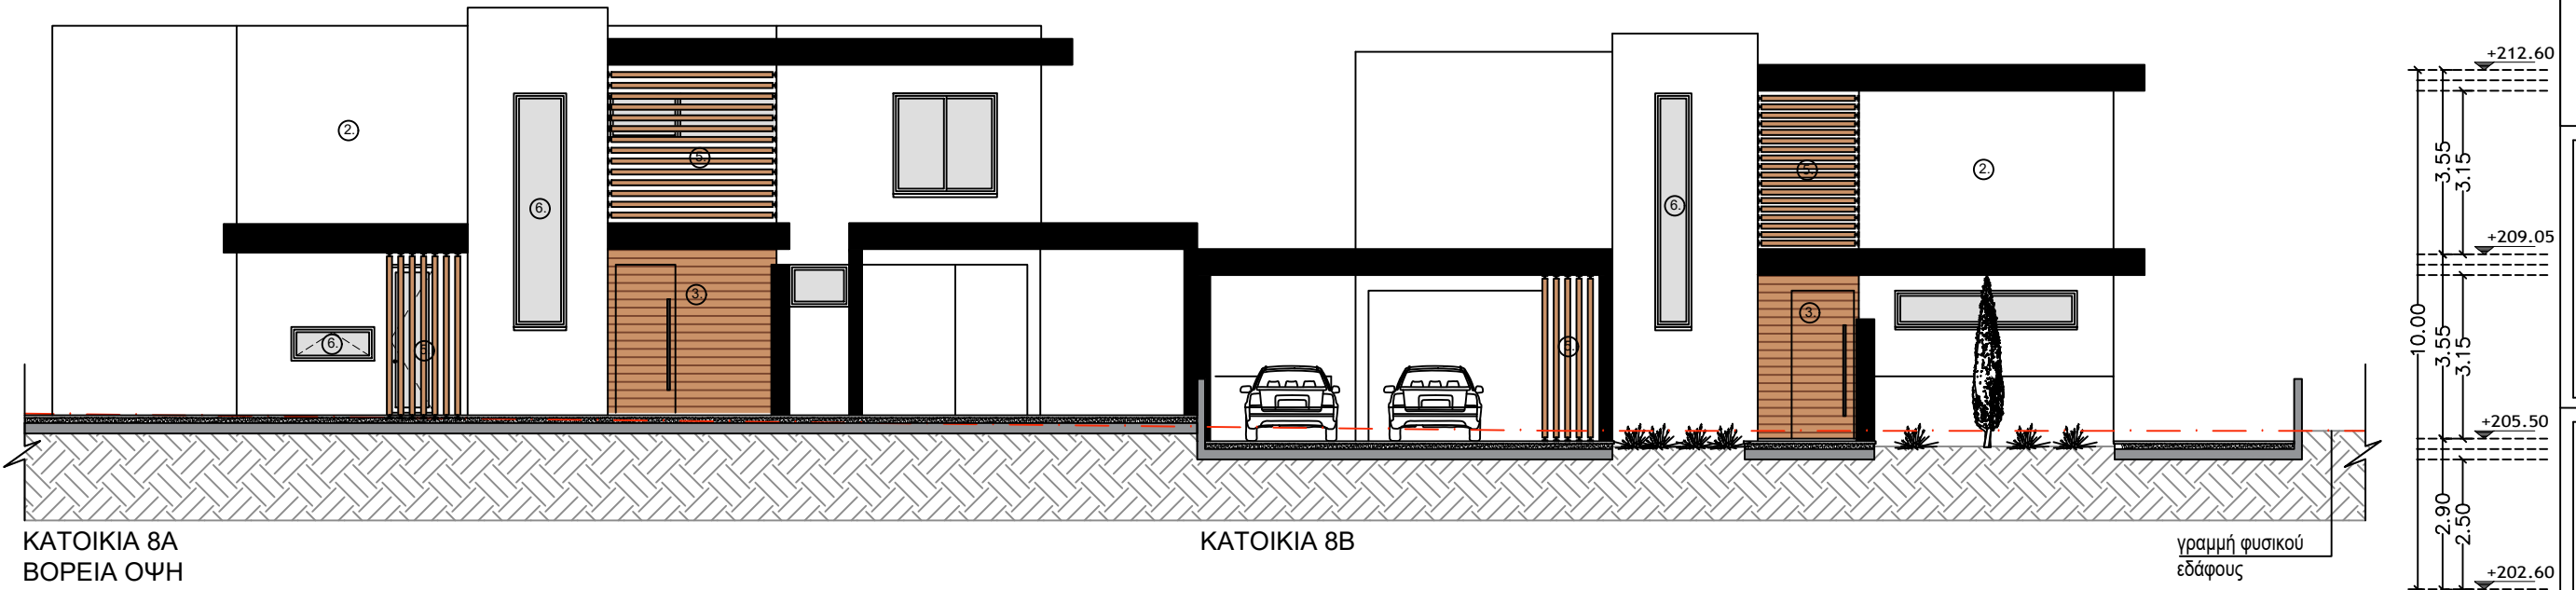

ΚΑΤΟΙΚΙΑ 8Α  
ΒΟΡΕΙΑ ΟΨΗ

ΚΑΤΟΙΚΙΑ 8Β

γραμμή φυσικού  
εδάφους

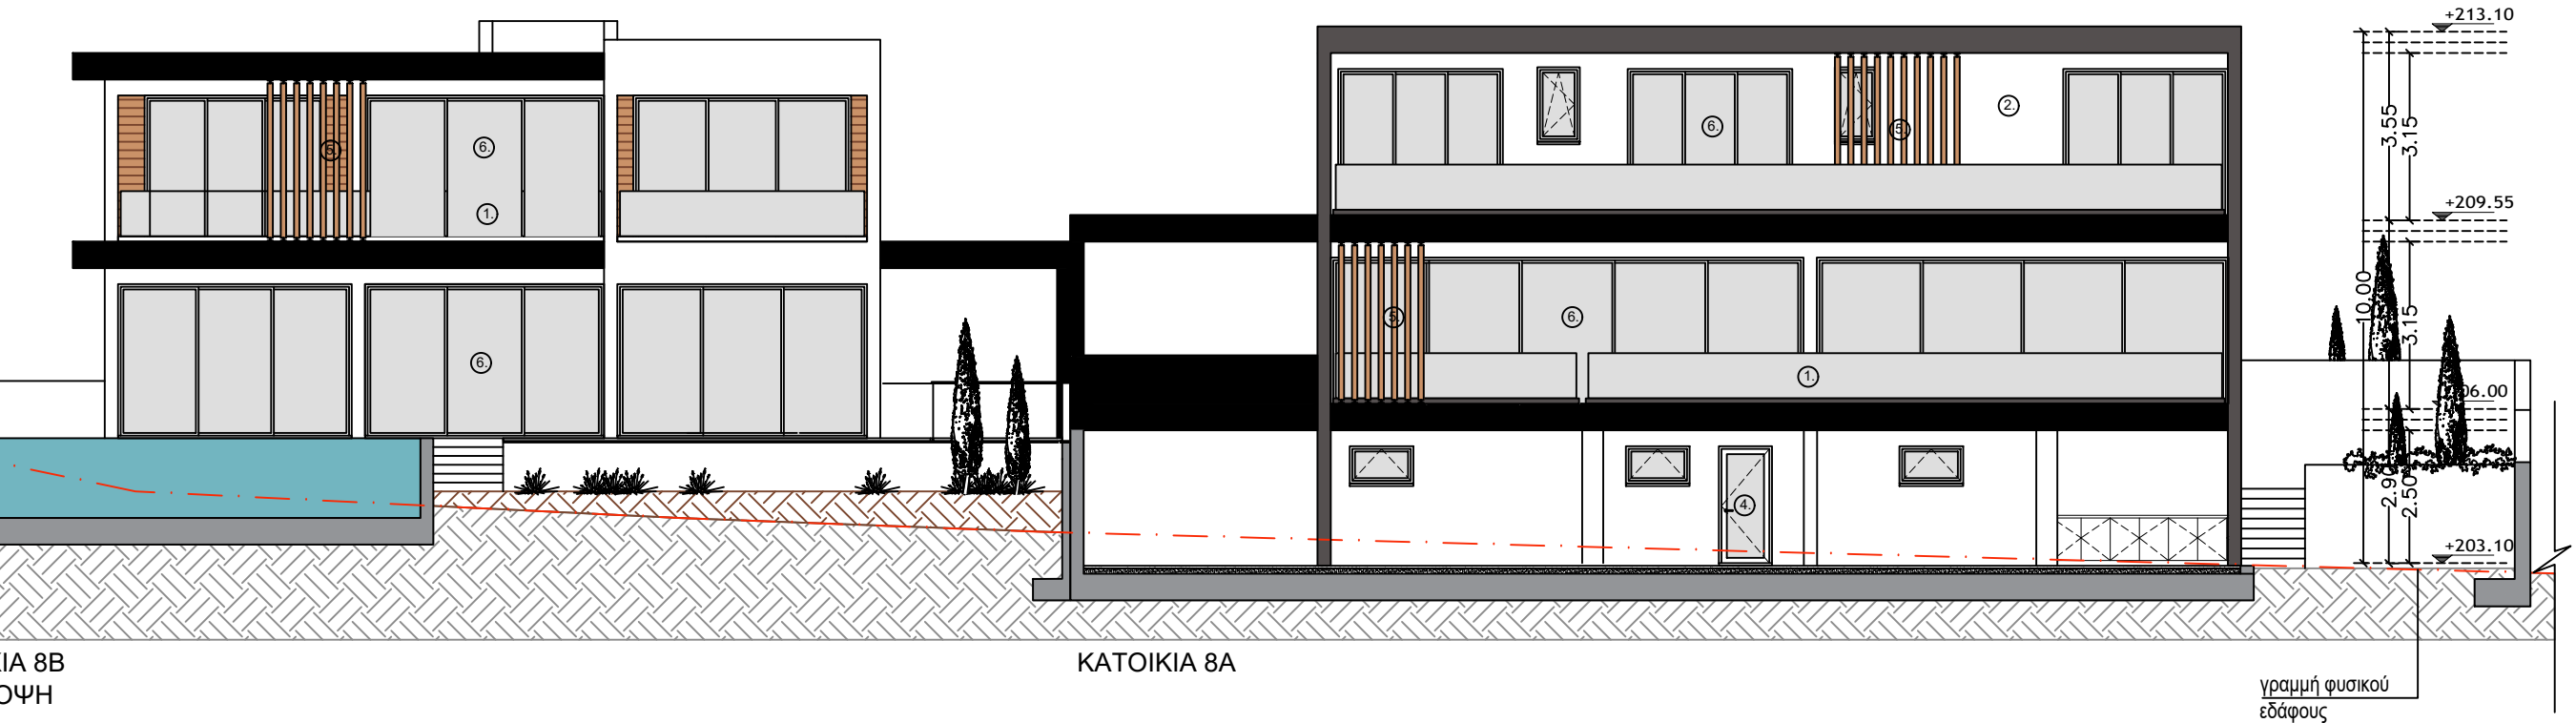

ΚΑΤΟΙΚΙΑ 8Β  
ΝΟΤΙΑ ΟΨΗ

ΚΑΤΟΙΚΙΑ 8Α

γραμμή φυσικού  
εδάφους

**ΥΠΟΜΝΗΜΑ ΥΛΙΚΩΝ**

1. ΑΛΟΥΜΙΝΙΟ ΚΑΓΚΕΛΟ + ΓΥΑΛΙ
2. ΣΟΒΑΣ - ΤΕΛΙΚΟ ΕΠΙΧΡΙΣΜΑ / ΜΠΟΓΙΑ ΑΣΠΡΟ
3. ΕΠΕΝΔΥΣΗ ΑΠΟ ΗΡΛ
4. ΑΛΟΥΜΙΝΙΕΣ ΠΟΡΤΕΣ
5. ΞΥΛΙΝΑ ΔΟΚΑΡΙΑ
6. ΑΛΟΥΜΙΝΙΟ ΠΑΡΑΘΥΡΟ + ΓΥΑΛΙ
7. ΕΜΦΑΝΕΣ ΣΚΥΡΟΔΕΜΑ