


A PROJECT
DESIGNED FOR:

TERRESUN HOLDINGS LTD.

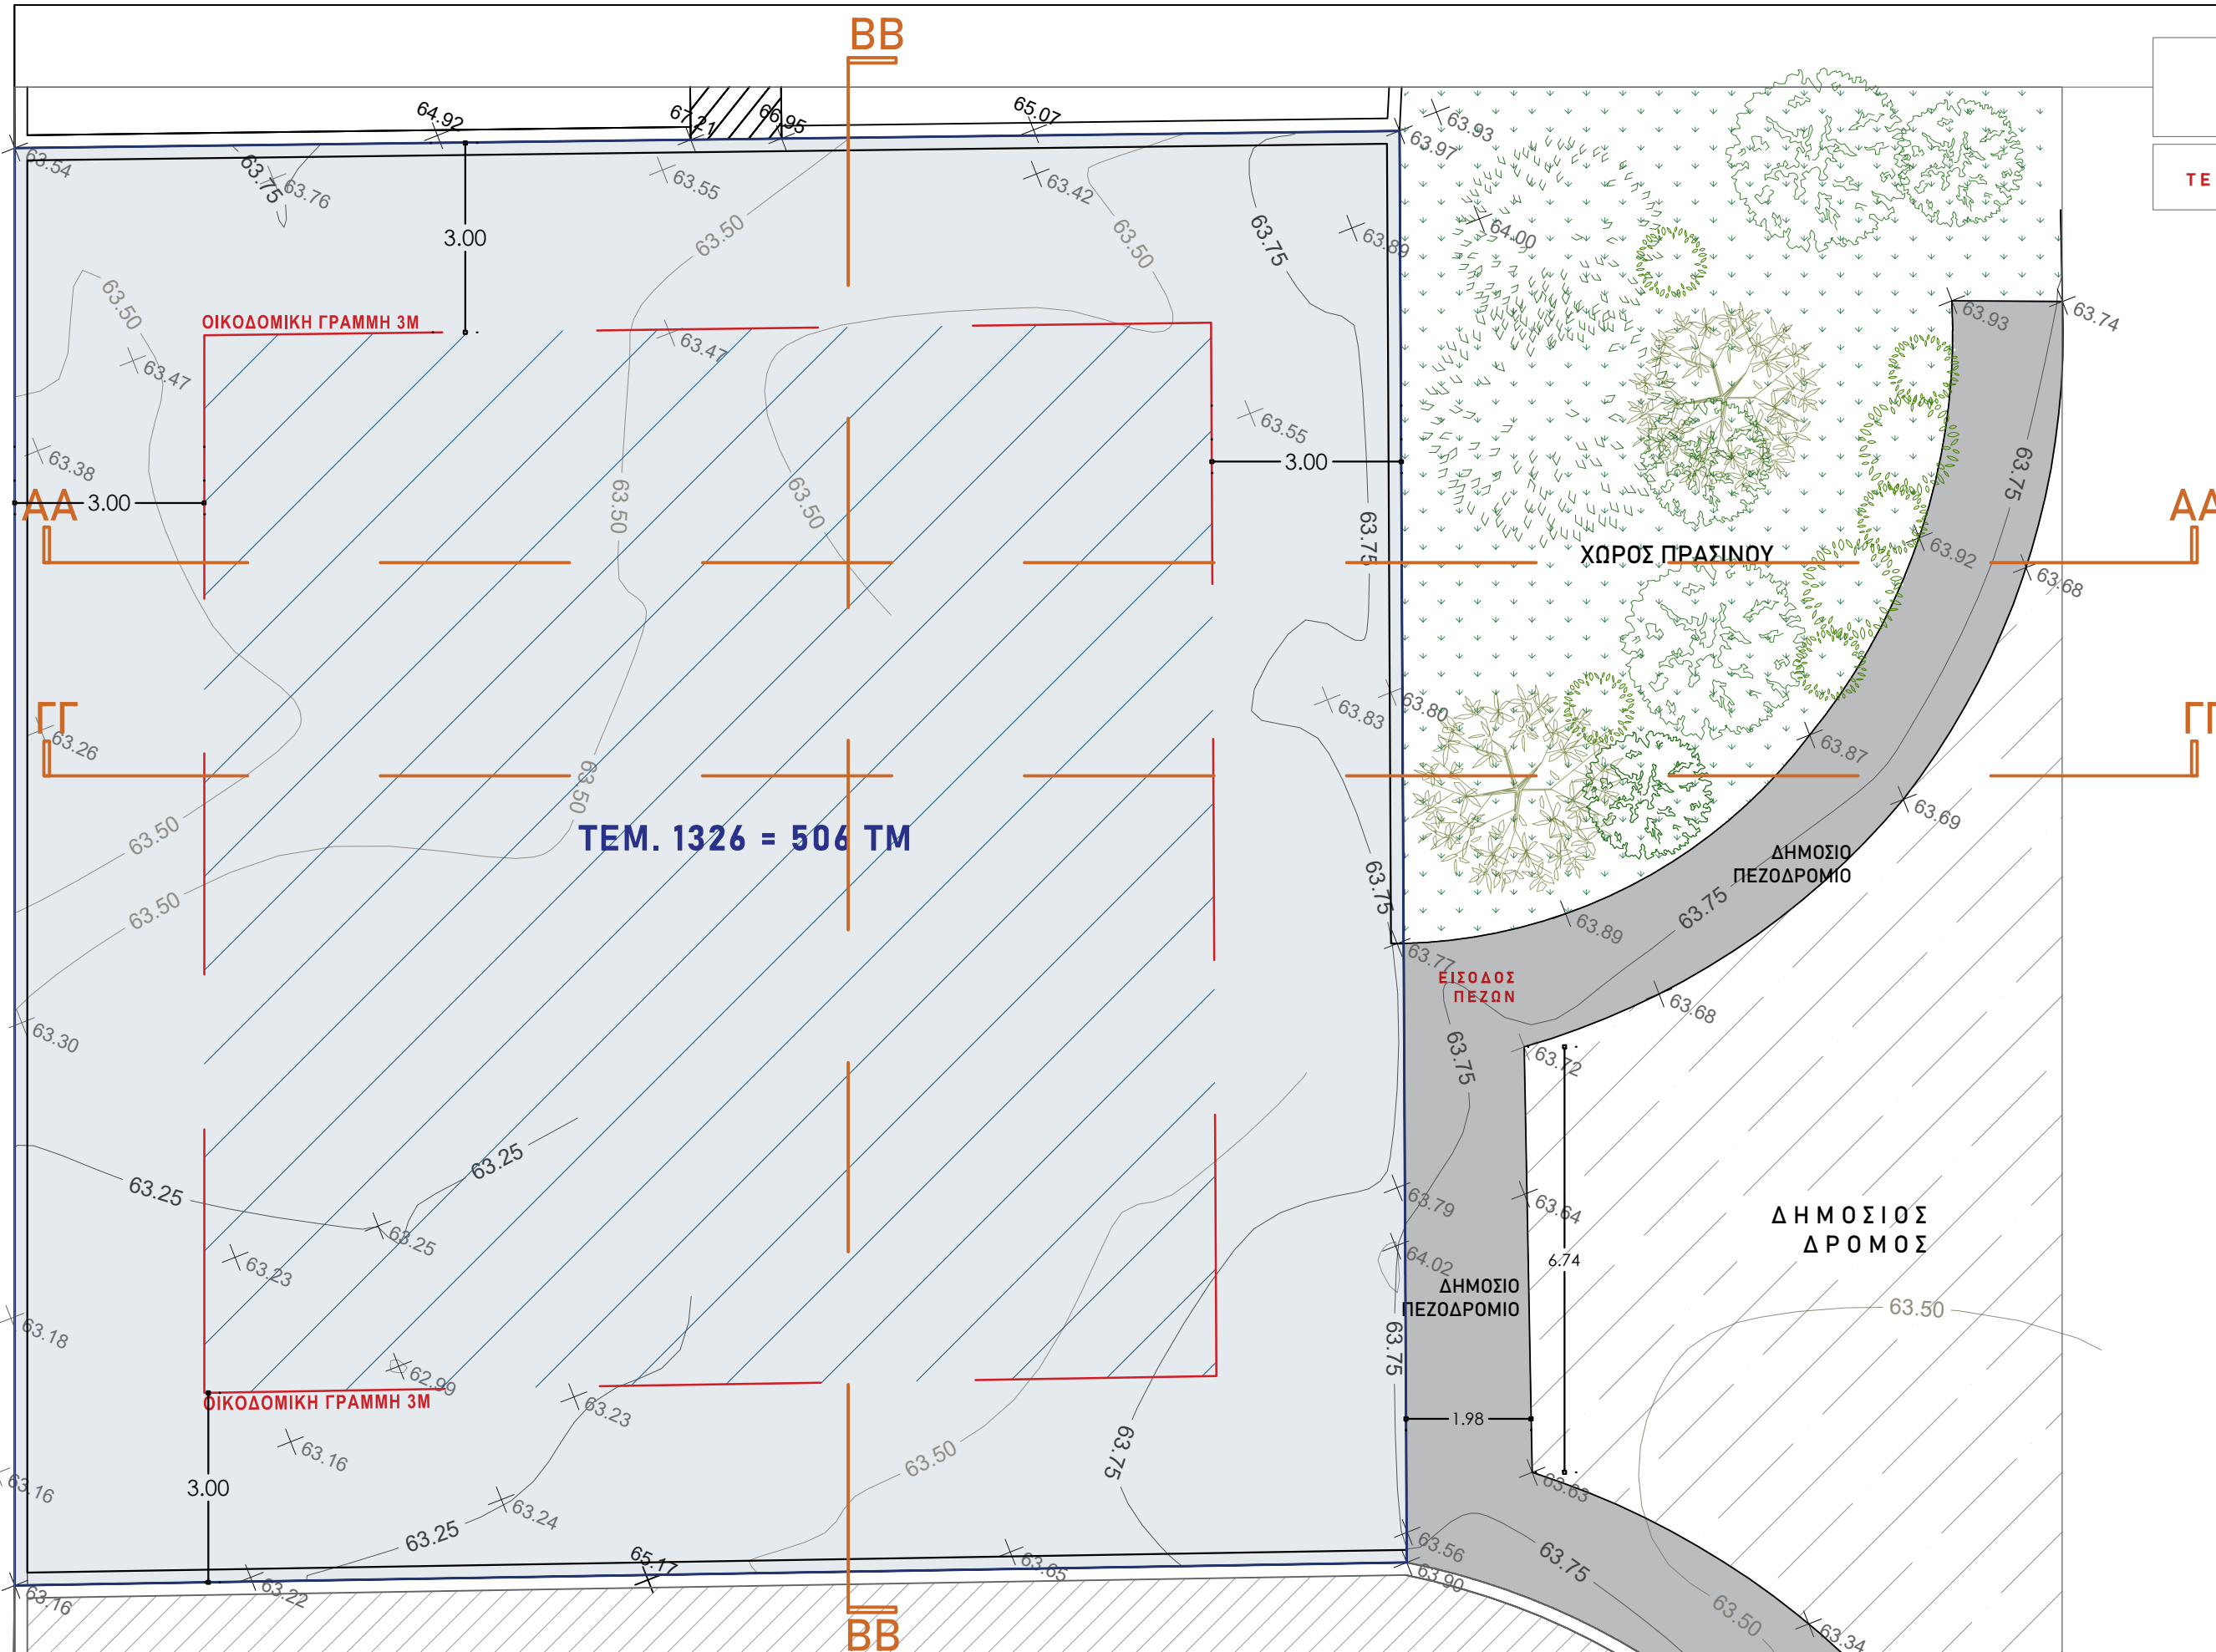

ΤΕΜ. 1326 = 506 ΤΜ

ΧΩΡΟΣ ΠΡΑΣΙΝΟΥ

ΔΗΜΟΣΙΟ
ΠΕΖΟΔΡΟΜΙΟ

ΔΗΜΟΣΙΟΣ
ΔΡΟΜΟΣ

ΕΙΣΟΔΟΣ
ΠΕΖΩΝ

ΔΗΜΟΣΙΟ
ΠΕΖΟΔΡΟΜΙΟ

+ PITTAKAS ASSOCIATES

ΠΕΛΑΤΗΣ: TERRESUN HOLDINGS LTD.

DESIGNED FROM : PITTAKAS ASSOCIATES

ΥΠΟΓΡΑΦΗ ΑΡΧΙΤΕΚΤΟΝΑ:

ΟΝΟΜΑ ΣΧΕΔΙΟΥ:
ΤΟΠΟΓΡΑΦΙΚΟ

JOB. NUM. : 2023/124

NORTH POINT

W: WWW.PITTAKASARCHITECTS.COM
E: pa_associates@outlook.com
ΔΟΔΕΚΑΝΗΣΟΥ 17
ΛΕΜΕΣΟΣ, ΚΥΠΡΟΣ, 3021
25-109833, 99-747783, 99-915413

PROJECT: ΑΝΕΓΕΡΣΗ ΠΟΛΥΚΑΤΟΙΚΙΑΣ ΣΤΑ ΠΟΛΕΜΙΔΙΑ,
ΛΕΜΕΣΟΣ

ΗΜΕΡ : ΦΕΒΡ. 2022
ΣΧΕΔΙΑΣΤΗΚΕ ΓΙΑ: ΠΟΛΕΟΔΟΜΙΚΗ ΚΑΤΑΘΕΣΗ

ΥΠΟΓΡΑΦΗ ΙΔΙΟΚΤΗΤΗ:


ΚΛΙΜΑΚΑ

ΗΜΕΡ.

ΑΡΙΘΜΟΣ ΣΧΕΔΙΟΥ : 00


1:100@A3

ΟΚΤ. 2023

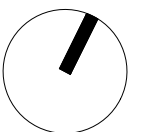

A PROJECT
DESIGNED FOR:

TERRESUN HOLDINGS LTD.

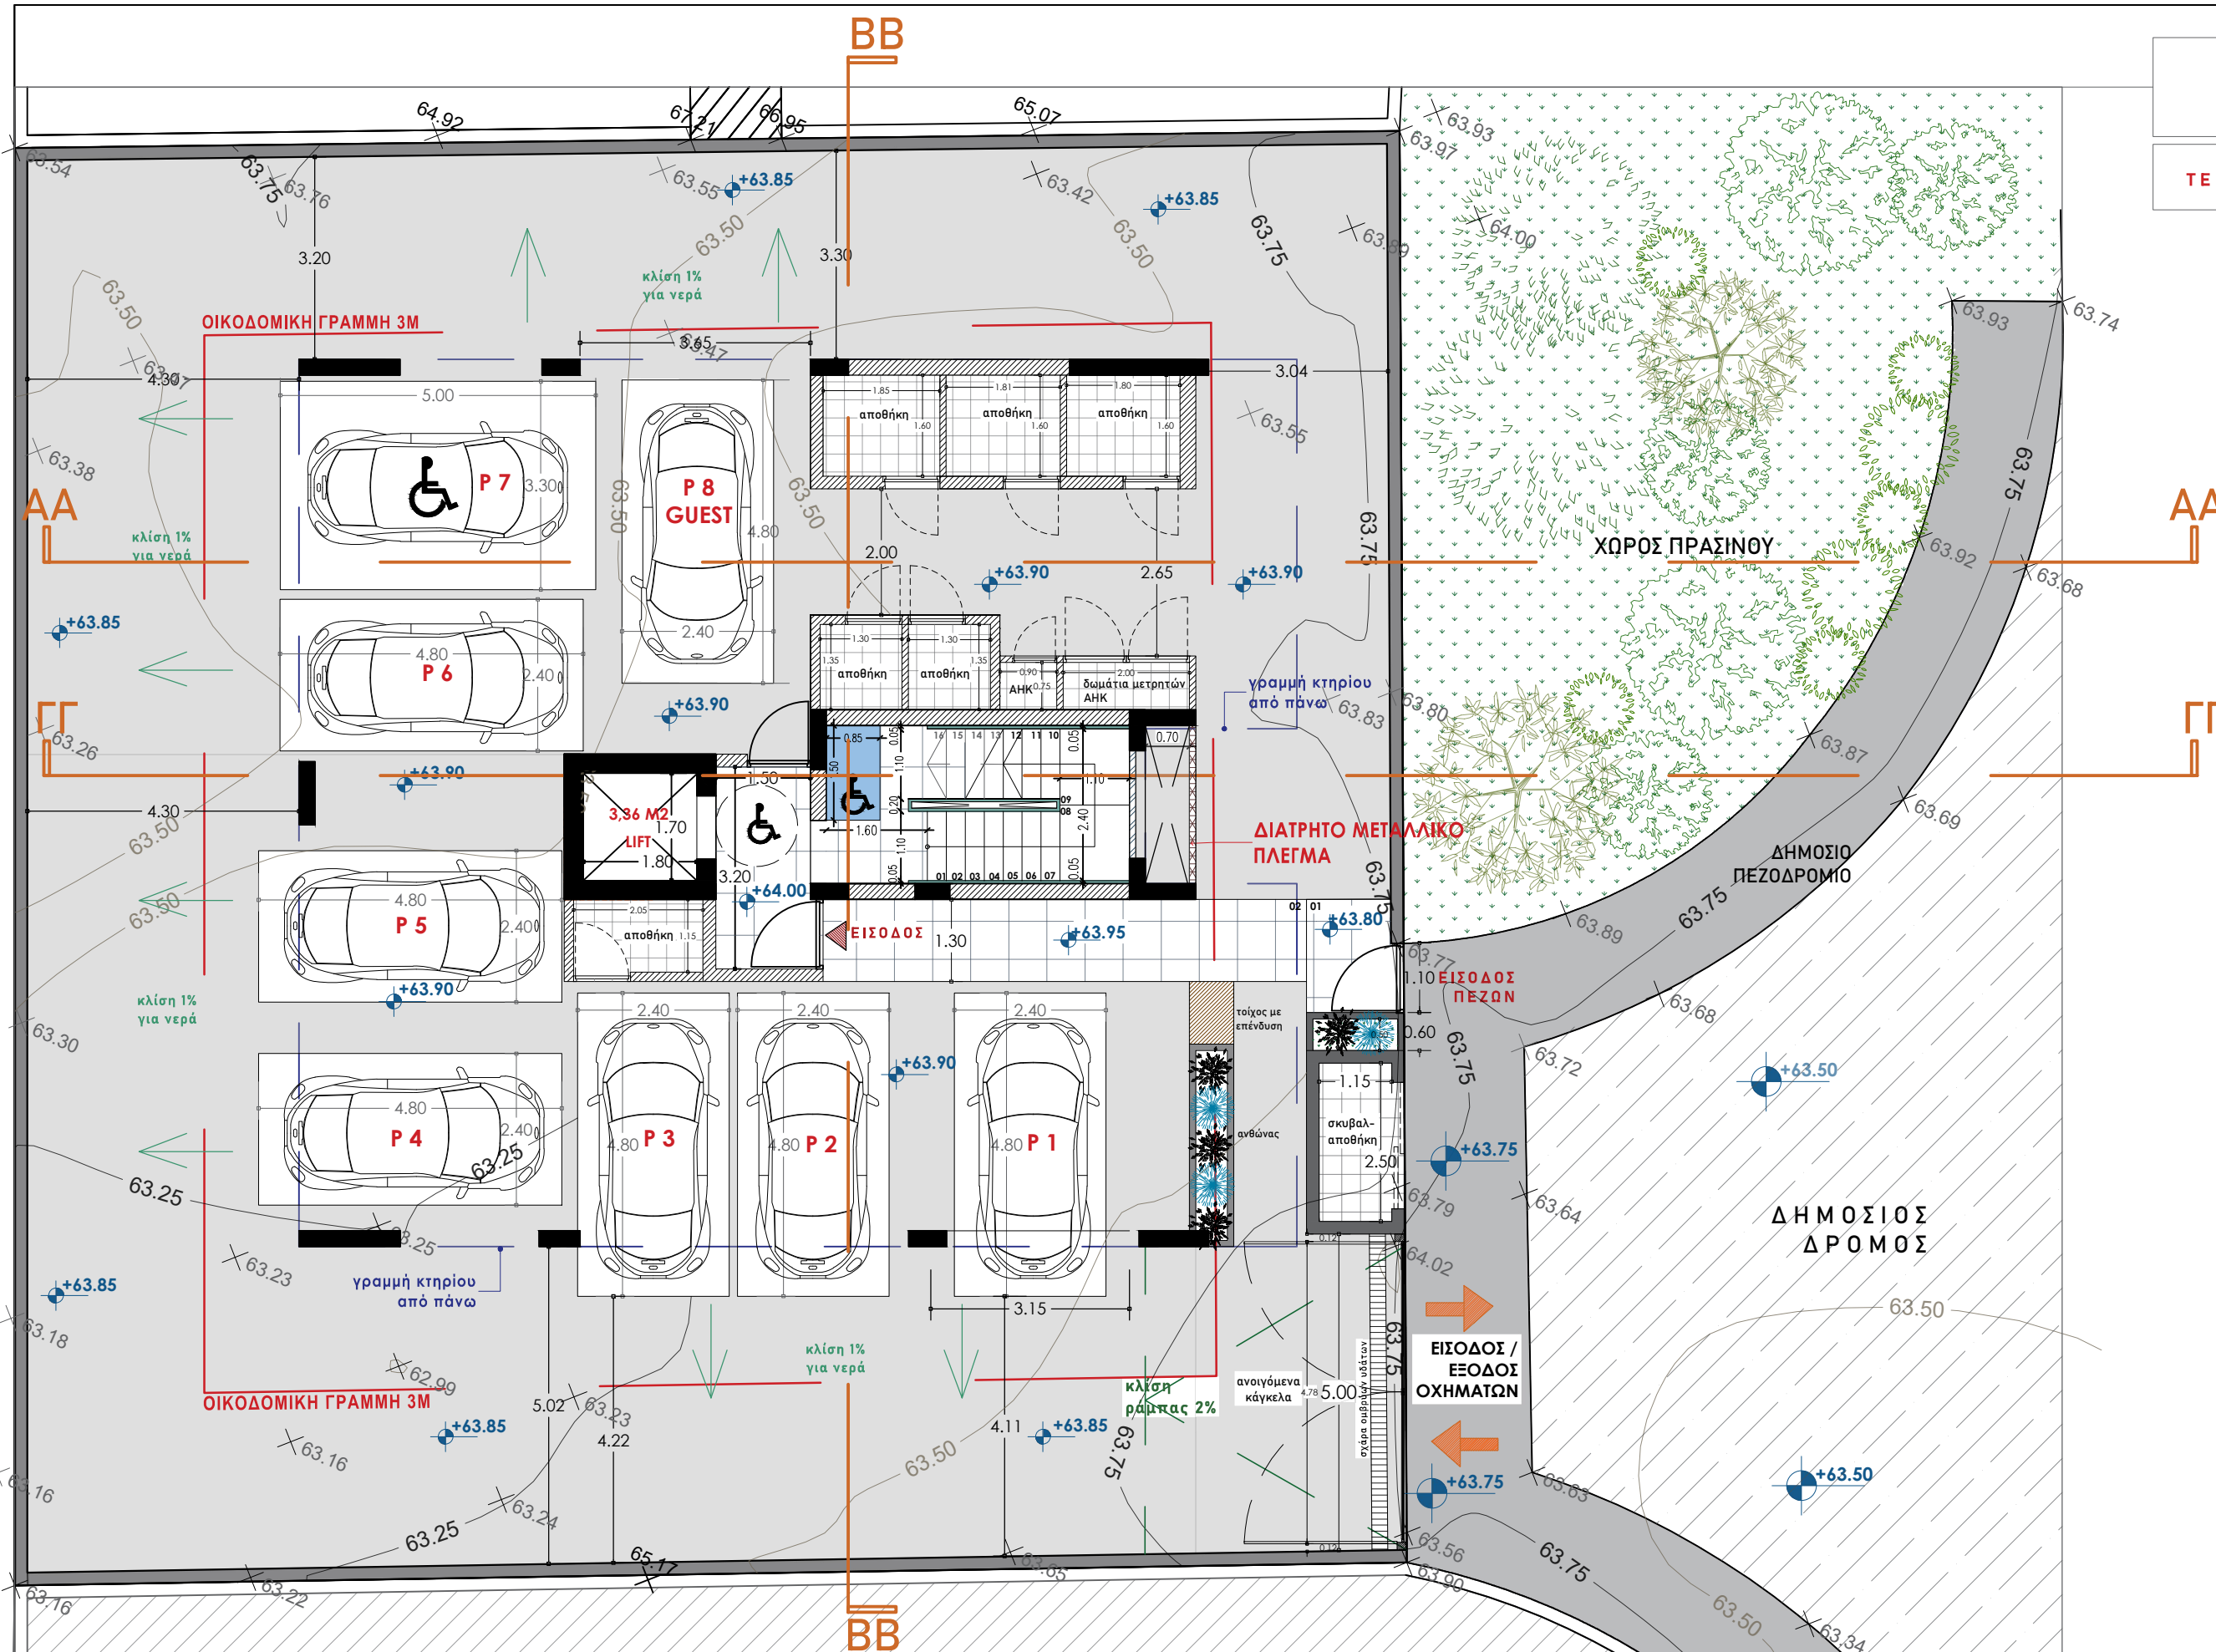

+ PITTAKAS ASSOCIATES
W: WWW.PITTAKASARCHITECTS.COM
E: pa_associates@outlook.com
ΔΟΔΕΚΑΝΗΣΟΥ 17
ΛΕΜΕΣΟΣ, ΚΥΠΡΟΣ, 3021
25-109833, 99-747783, 99-915413


ΠΕΛΑΤΗΣ: TERRESUN HOLDINGS LTD.
PROJECT: ΑΝΕΓΕΡΣΗ ΠΟΛΥΚΑΤΟΙΚΙΑΣ ΣΤΑ ΠΟΛΕΜΙΔΙΑ,
ΛΕΜΕΣΟΣ

DESIGNED FROM : PITTAKAS ASSOCIATES
ΗΜΕΡ : ΦΕΒΡ. 2022
ΣΧΕΔΙΑΣΤΗΚΕ ΓΙΑ: ΠΟΛΕΟΔΟΜΙΚΗ ΚΑΤΑΘΕΣΗ

ΥΠΟΓΡΑΦΗ ΑΡΧΙΤΕΚΤΟΝΑ:
ΥΠΟΓΡΑΦΗ ΙΔΙΟΚΤΗΤΗ:


ΟΝΟΜΑ ΣΧΕΔΙΟΥ:
ΚΑΤΟΨΗ ΙΣΟΓΕΙΟΥ - PILOTIS
ΚΛΙΜΑΚΑ
1:100@A3
ΗΜΕΡ.
ΦΕΒΡ. 2023

JOB. NUM. : 2023/124
ΑΡΙΘΜΟΣ ΣΧΕΔΙΟΥ : 02

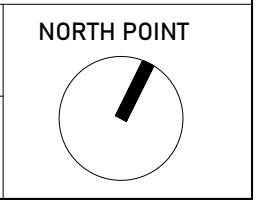

A PROJECT
DESIGNED FOR:

TERRESUN HOLDINGS LTD.

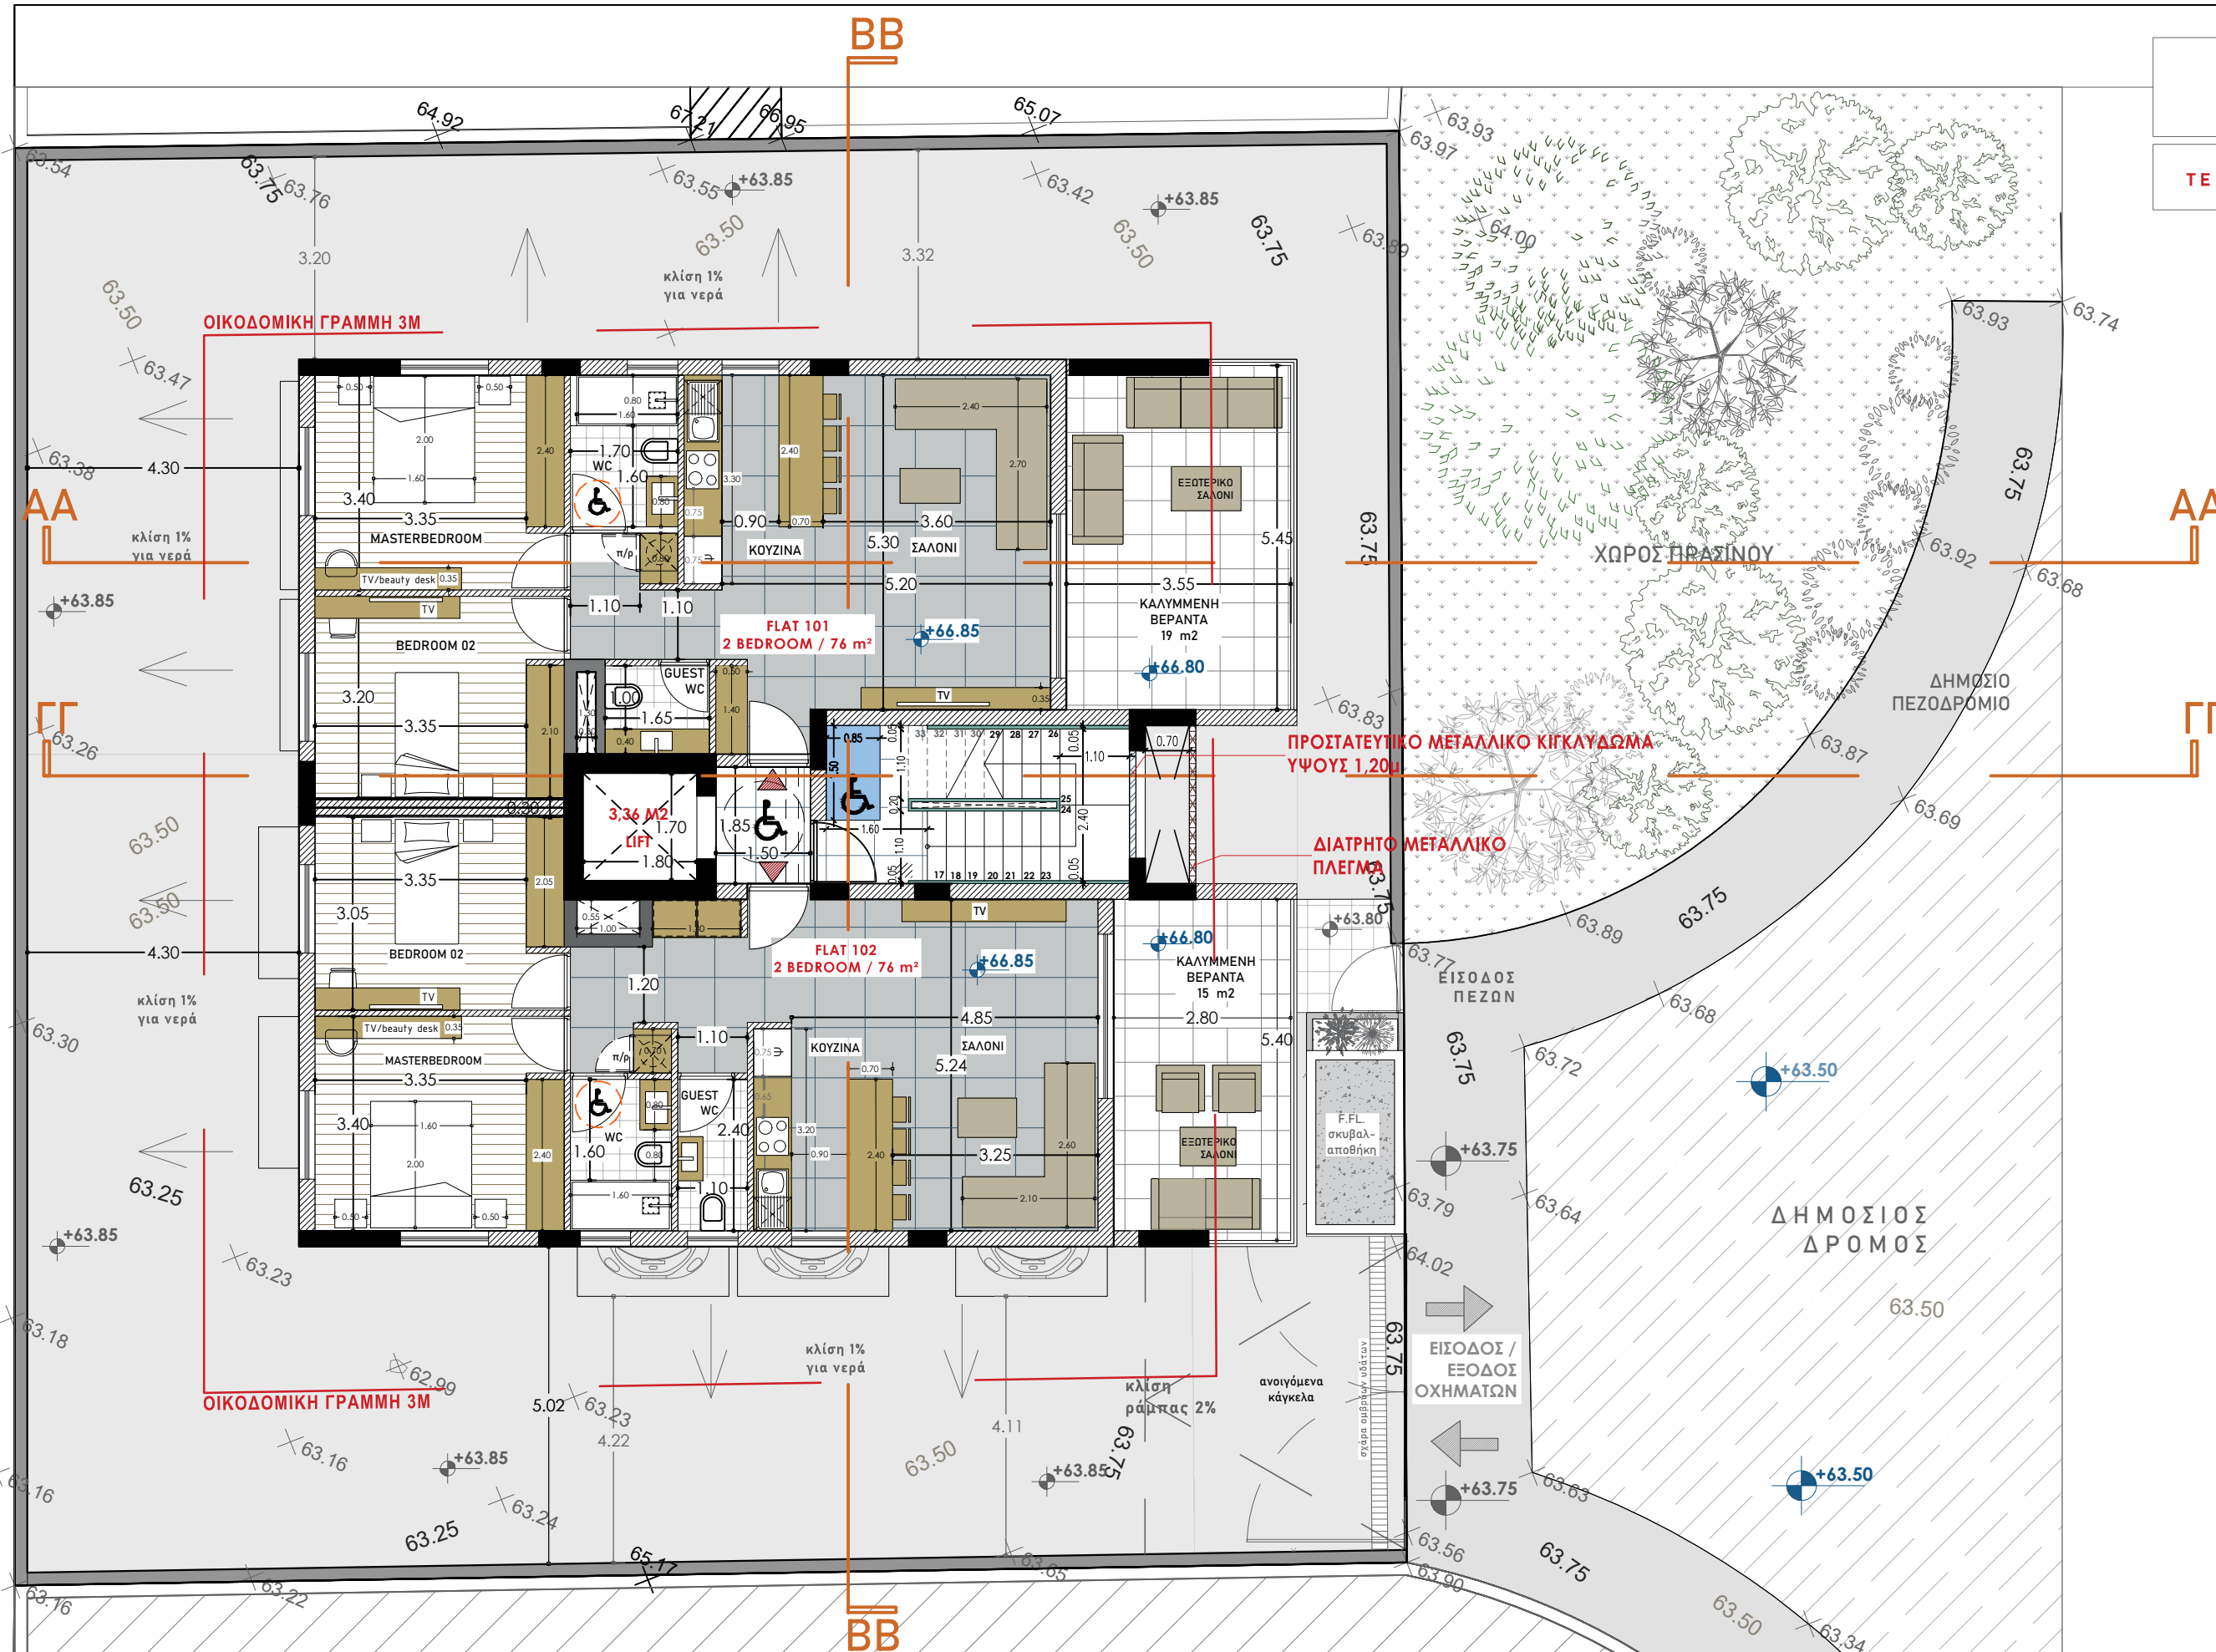

+ PITTAKAS ASSOCIATES
W: WWW.PITTAKASARCHITECTS.COM
E: pa_associates@outlook.com
ΔΟΔΕΚΑΝΗΣΟΥ 17
ΛΕΜΕΣΟΣ, ΚΥΠΡΟΣ, 3021
25-109833, 99-747783, 99-915413


ΠΕΛΑΤΗΣ: TERRESUN HOLDINGS LTD.
PROJECT: ΑΝΕΓΕΡΣΗ ΠΟΛΥΚΑΤΟΙΚΙΑΣ ΣΤΑ ΠΟΛΕΜΙΔΙΑ,
ΛΕΜΕΣΟΣ

DESIGNED FROM : PITTAKAS ASSOCIATES
ΗΜΕΡ : ΦΕΒΡ. 2022
ΣΧΕΔΙΑΣΤΗΚΕ ΓΙΑ: ΠΟΛΕΟΔΟΜΙΚΗ ΚΑΤΑΘΕΣΗ

ΥΠΟΓΡΑΦΗ ΑΡΧΙΤΕΚΤΟΝΑ:
ΥΠΟΓΡΑΦΗ ΙΔΙΟΚΤΗΤΗ:


ΟΝΟΜΑ ΣΧΕΔΙΟΥ:
ΚΑΤΩΦΗ ΠΡΩΤΟΥ ΟΡΟΦΟΥ
ΚΛΙΜΑΚΑ
1:100@A3
ΗΜΕΡ.
ΦΕΒΡ. 2023

JOB. NUM. : 2023/124
ΑΡΙΘΜΟΣ ΣΧΕΔΙΟΥ : 03

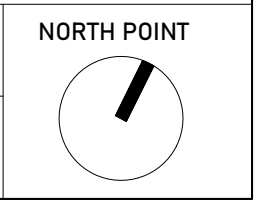

A PROJECT
DESIGNED FOR:

TERRESUN HOLDINGS LTD.

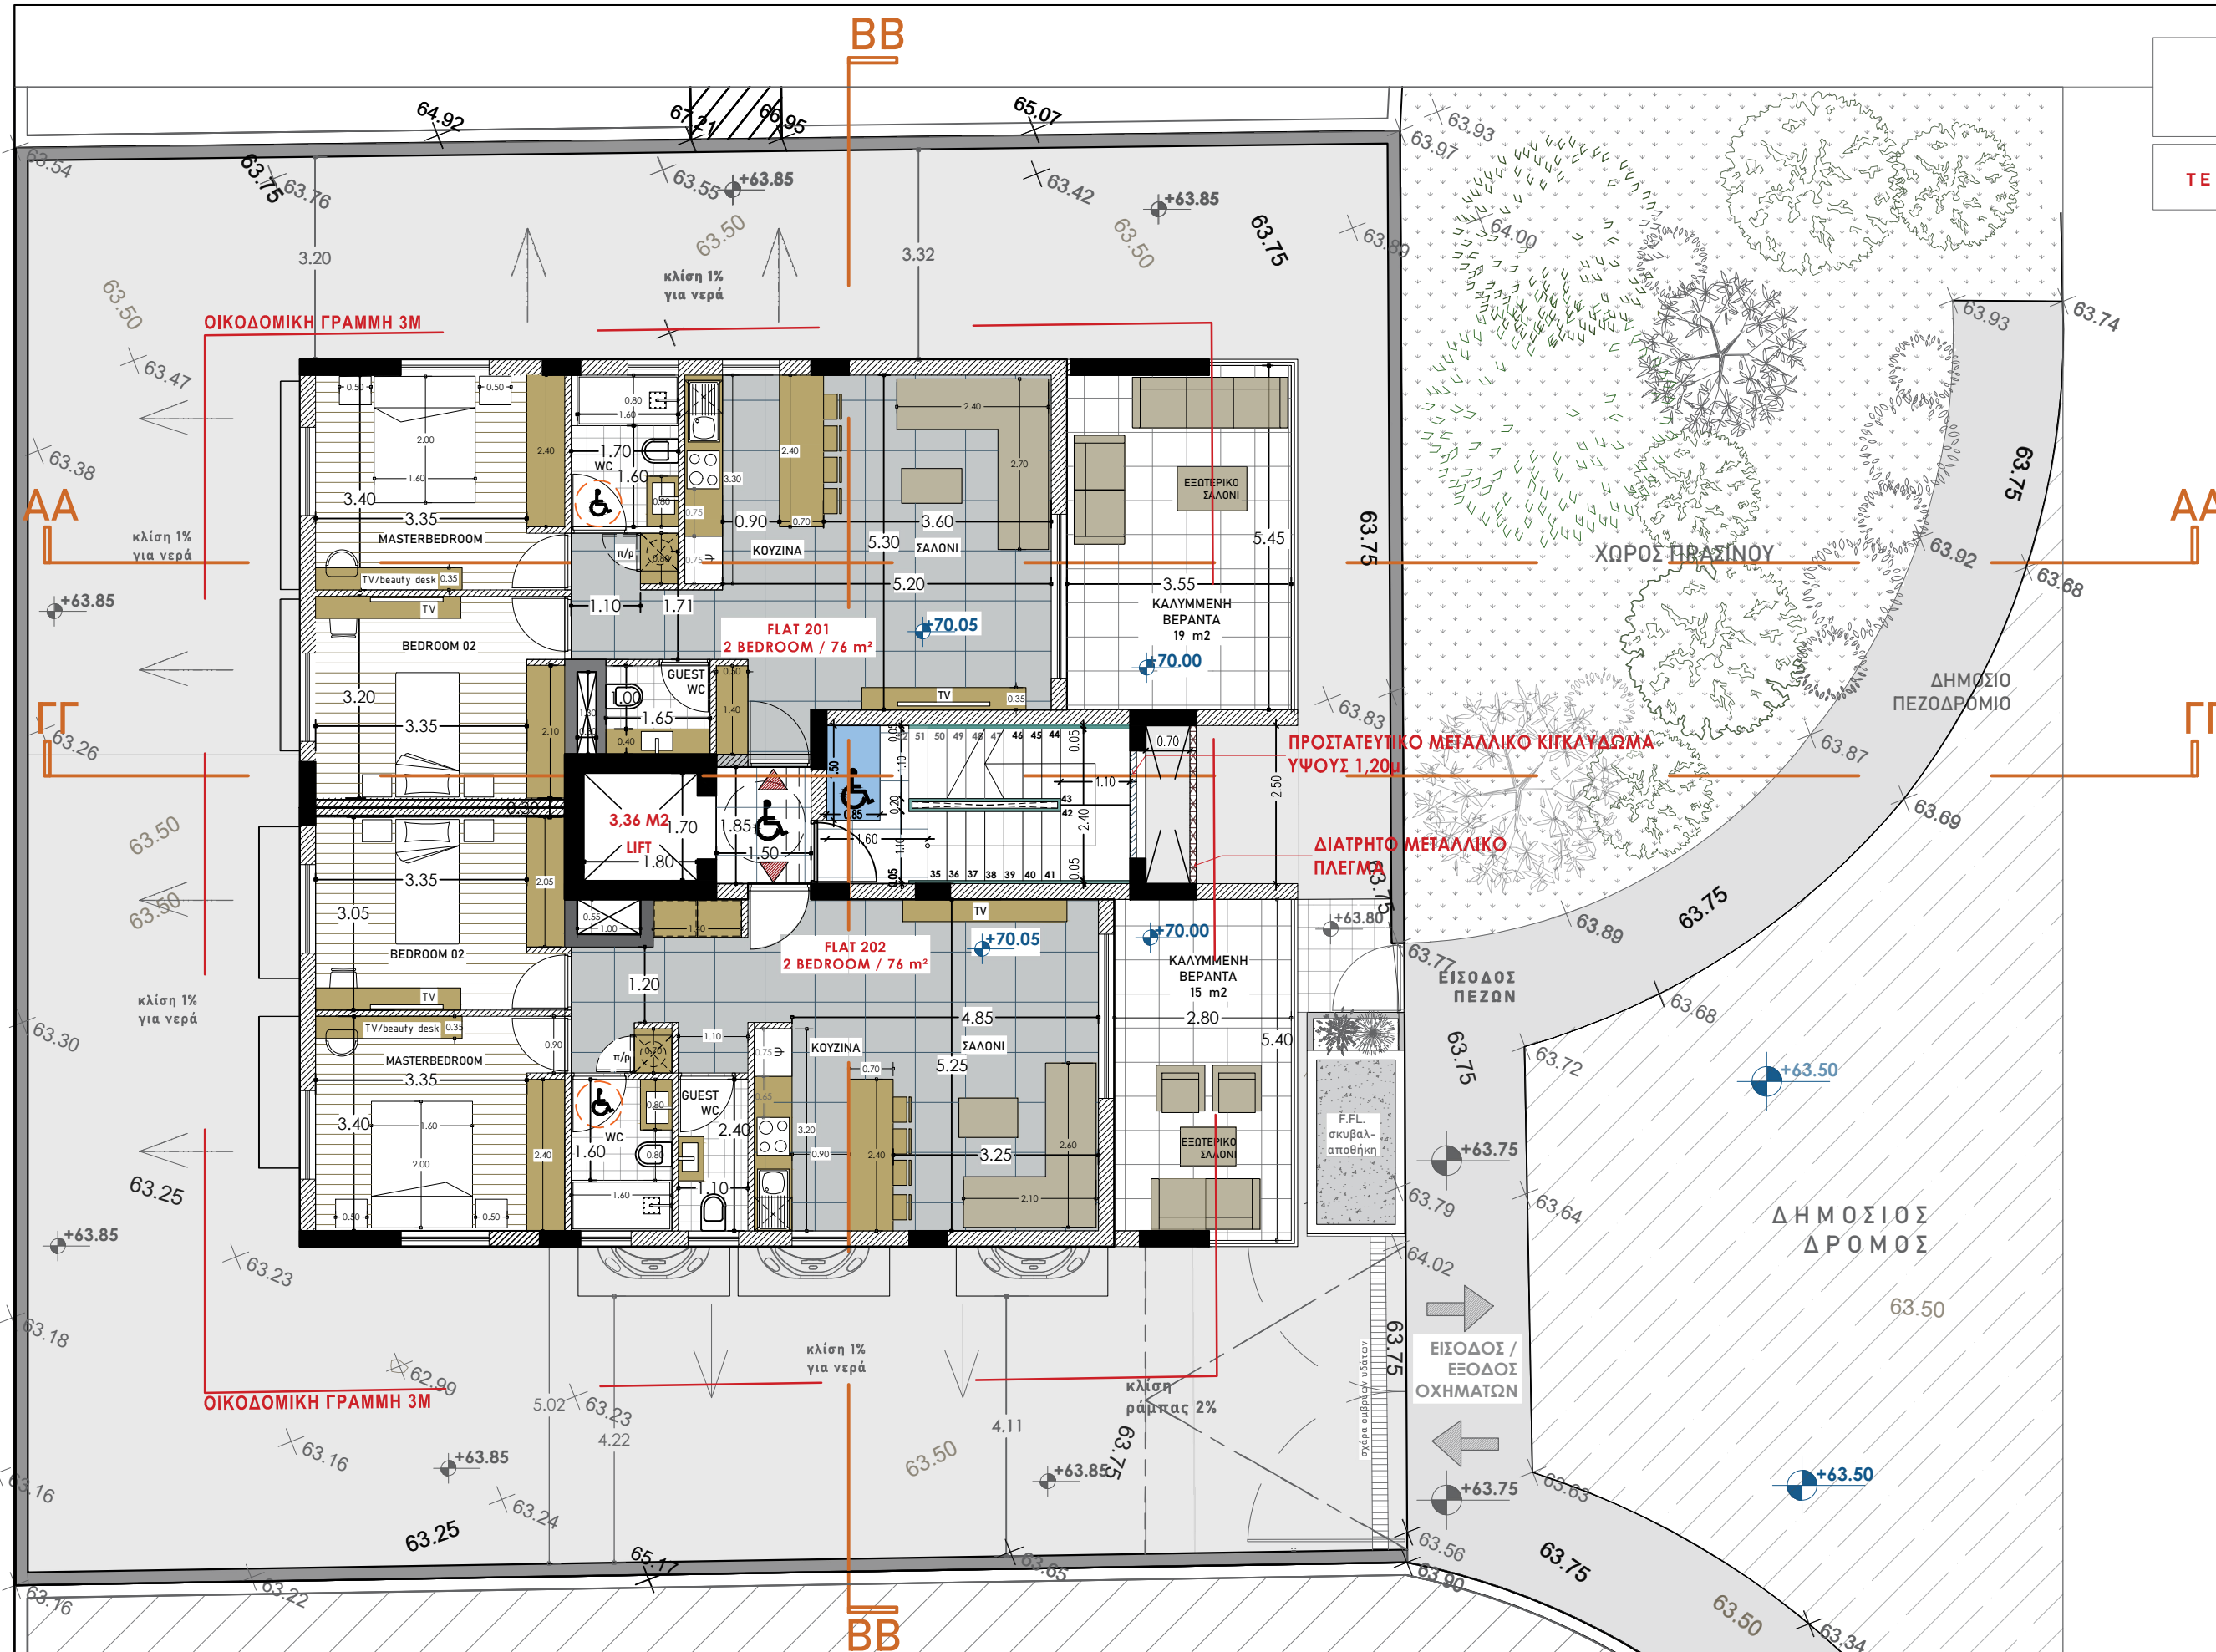

+ PITTAKAS ASSOCIATES
W: WWW.PITTAKASARCHITECTS.COM
E: pa_associates@outlook.com
ΔΟΔΕΚΑΝΗΣΟΥ 17
ΛΕΜΕΣΟΣ, ΚΥΠΡΟΣ, 3021
25-109833, 99-747783, 99-915413

ΠΕΛΑΤΗΣ: TERRESUN HOLDINGS LTD.
PROJECT: ΑΝΕΓΕΡΣΗ ΠΟΛΥΚΑΤΟΙΚΙΑΣ ΣΤΑ ΠΟΛΕΜΙΔΙΑ,
ΛΕΜΕΣΟΣ

DESIGNED FROM : PITTAKAS ASSOCIATES
ΗΜΕΡ : ΦΕΒΡ. 2022
ΣΧΕΔΙΑΣΤΗΚΕ ΓΙΑ: ΠΟΛΕΟΔΟΜΙΚΗ ΚΑΤΑΘΕΣΗ

ΥΠΟΓΡΑΦΗ ΑΡΧΙΤΕΚΤΟΝΑ:
ΥΠΟΓΡΑΦΗ ΙΔΙΟΚΤΗΤΗ:


ΟΝΟΜΑ ΣΧΕΔΙΟΥ:
ΚΑΤΩΦΗ ΔΕΥΤΕΡΟΥ ΟΡΟΦΟΥ
ΚΛΙΜΑΚΑ
1:100@A3
ΗΜΕΡ.
ΦΕΒΡ. 2023

JOB. NUM. : 2023/124
ΑΡΙΘΜΟΣ ΣΧΕΔΙΟΥ : 04

NORTH POINT

A PROJECT
DESIGNED FOR:

TERRESUN HOLDINGS LTD.

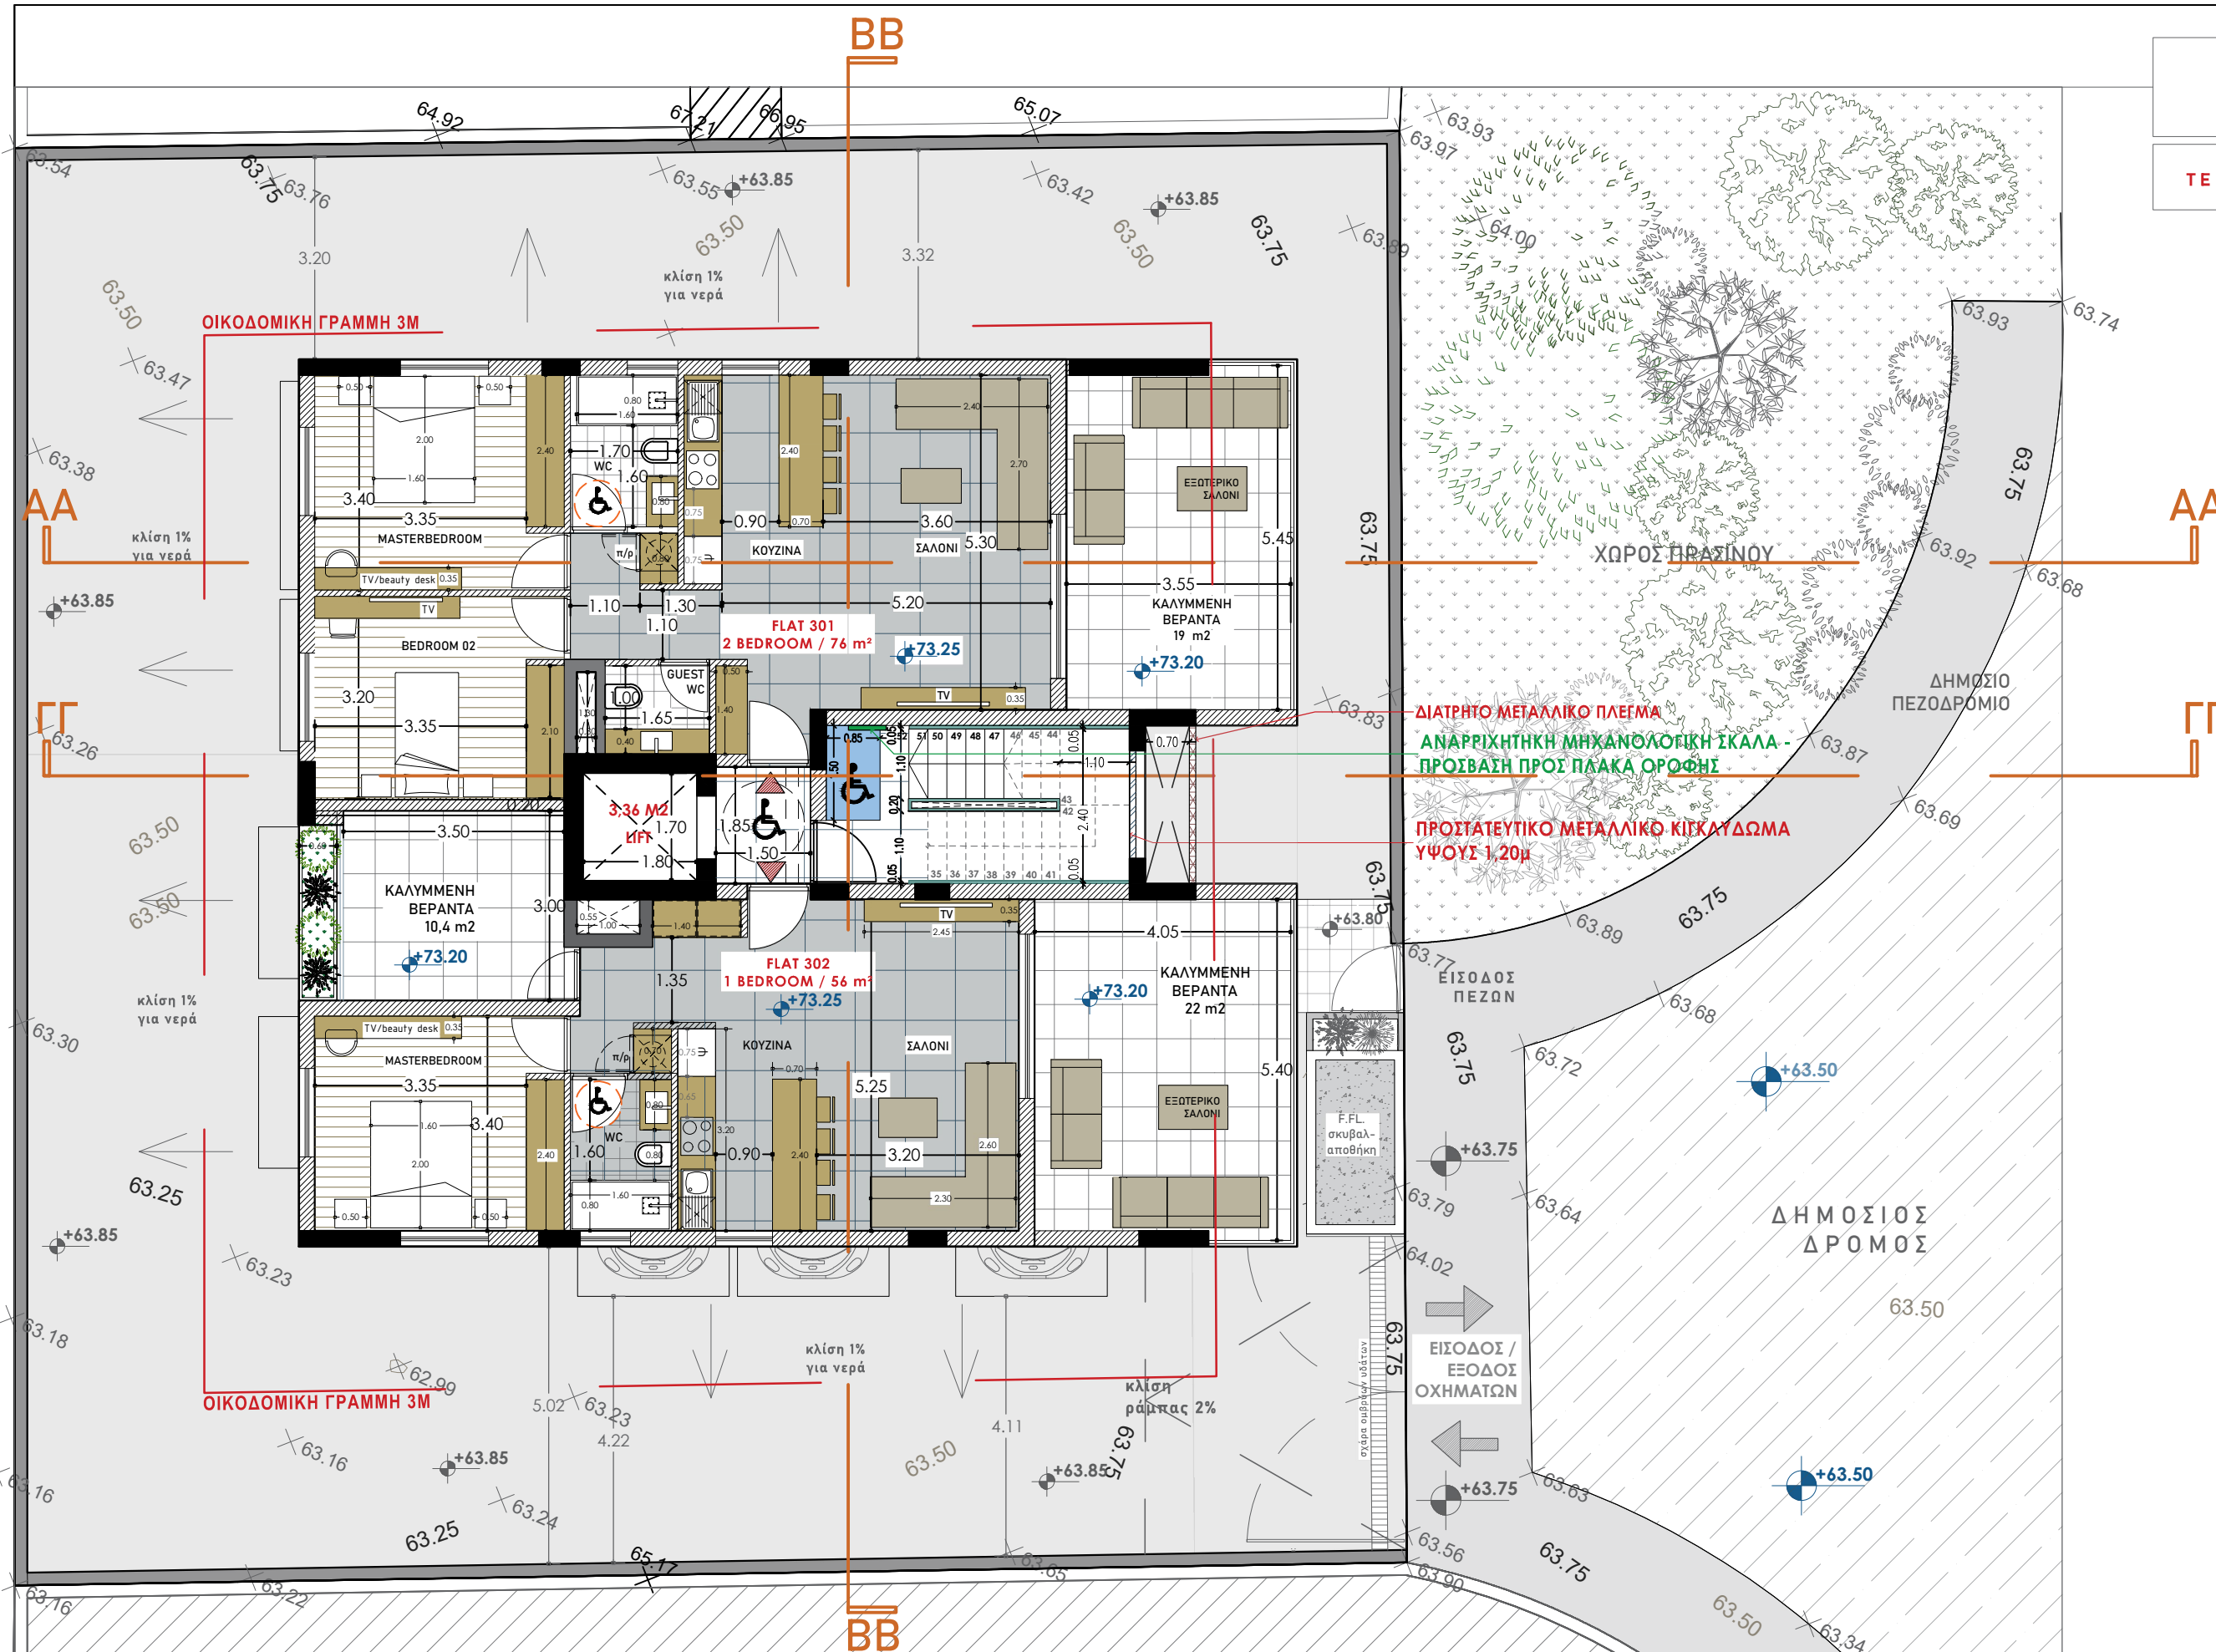

+ PITTAKAS ASSOCIATES
W: WWW.PITTAKASARCHITECTS.COM
E: pa_associates@outlook.com
ΔΟΔΕΚΑΝΗΣΟΥ 17
ΛΕΜΕΣΟΣ, ΚΥΠΡΟΣ, 3021
25-109833, 99-747783, 99-915413

ΠΕΛΑΤΗΣ: TERRESUN HOLDINGS LTD.
PROJECT: ΑΝΕΓΕΡΣΗ ΠΟΛΥΚΑΤΟΙΚΙΑΣ ΣΤΑ ΠΟΛΕΜΙΔΙΑ,
ΛΕΜΕΣΟΣ


DESIGNED FROM : PITTAKAS ASSOCIATES
ΗΜΕΡ : ΦΕΒΡ. 2022
ΣΧΕΔΙΑΣΤΗΚΕ ΓΙΑ: ΠΟΛΕΟΔΟΜΙΚΗ ΚΑΤΑΘΕΣΗ


ΥΠΟΓΡΑΦΗ ΑΡΧΙΤΕΚΤΟΝΑ:
ΥΠΟΓΡΑΦΗ ΙΔΙΟΚΤΗΤΗ:

ΟΝΟΜΑ ΣΧΕΔΙΟΥ:
ΚΑΤΩΦΗ ΤΡΙΤΟΥ ΟΡΟΦΟΥ
ΚΛΙΜΑΚΑ
1:100@A3
ΗΜΕΡ.
ΟΚΤ. 2023


JOB. NUM. : 2023/124
ΑΡΙΘΜΟΣ ΣΧΕΔΙΟΥ : 05

NORTH POINT

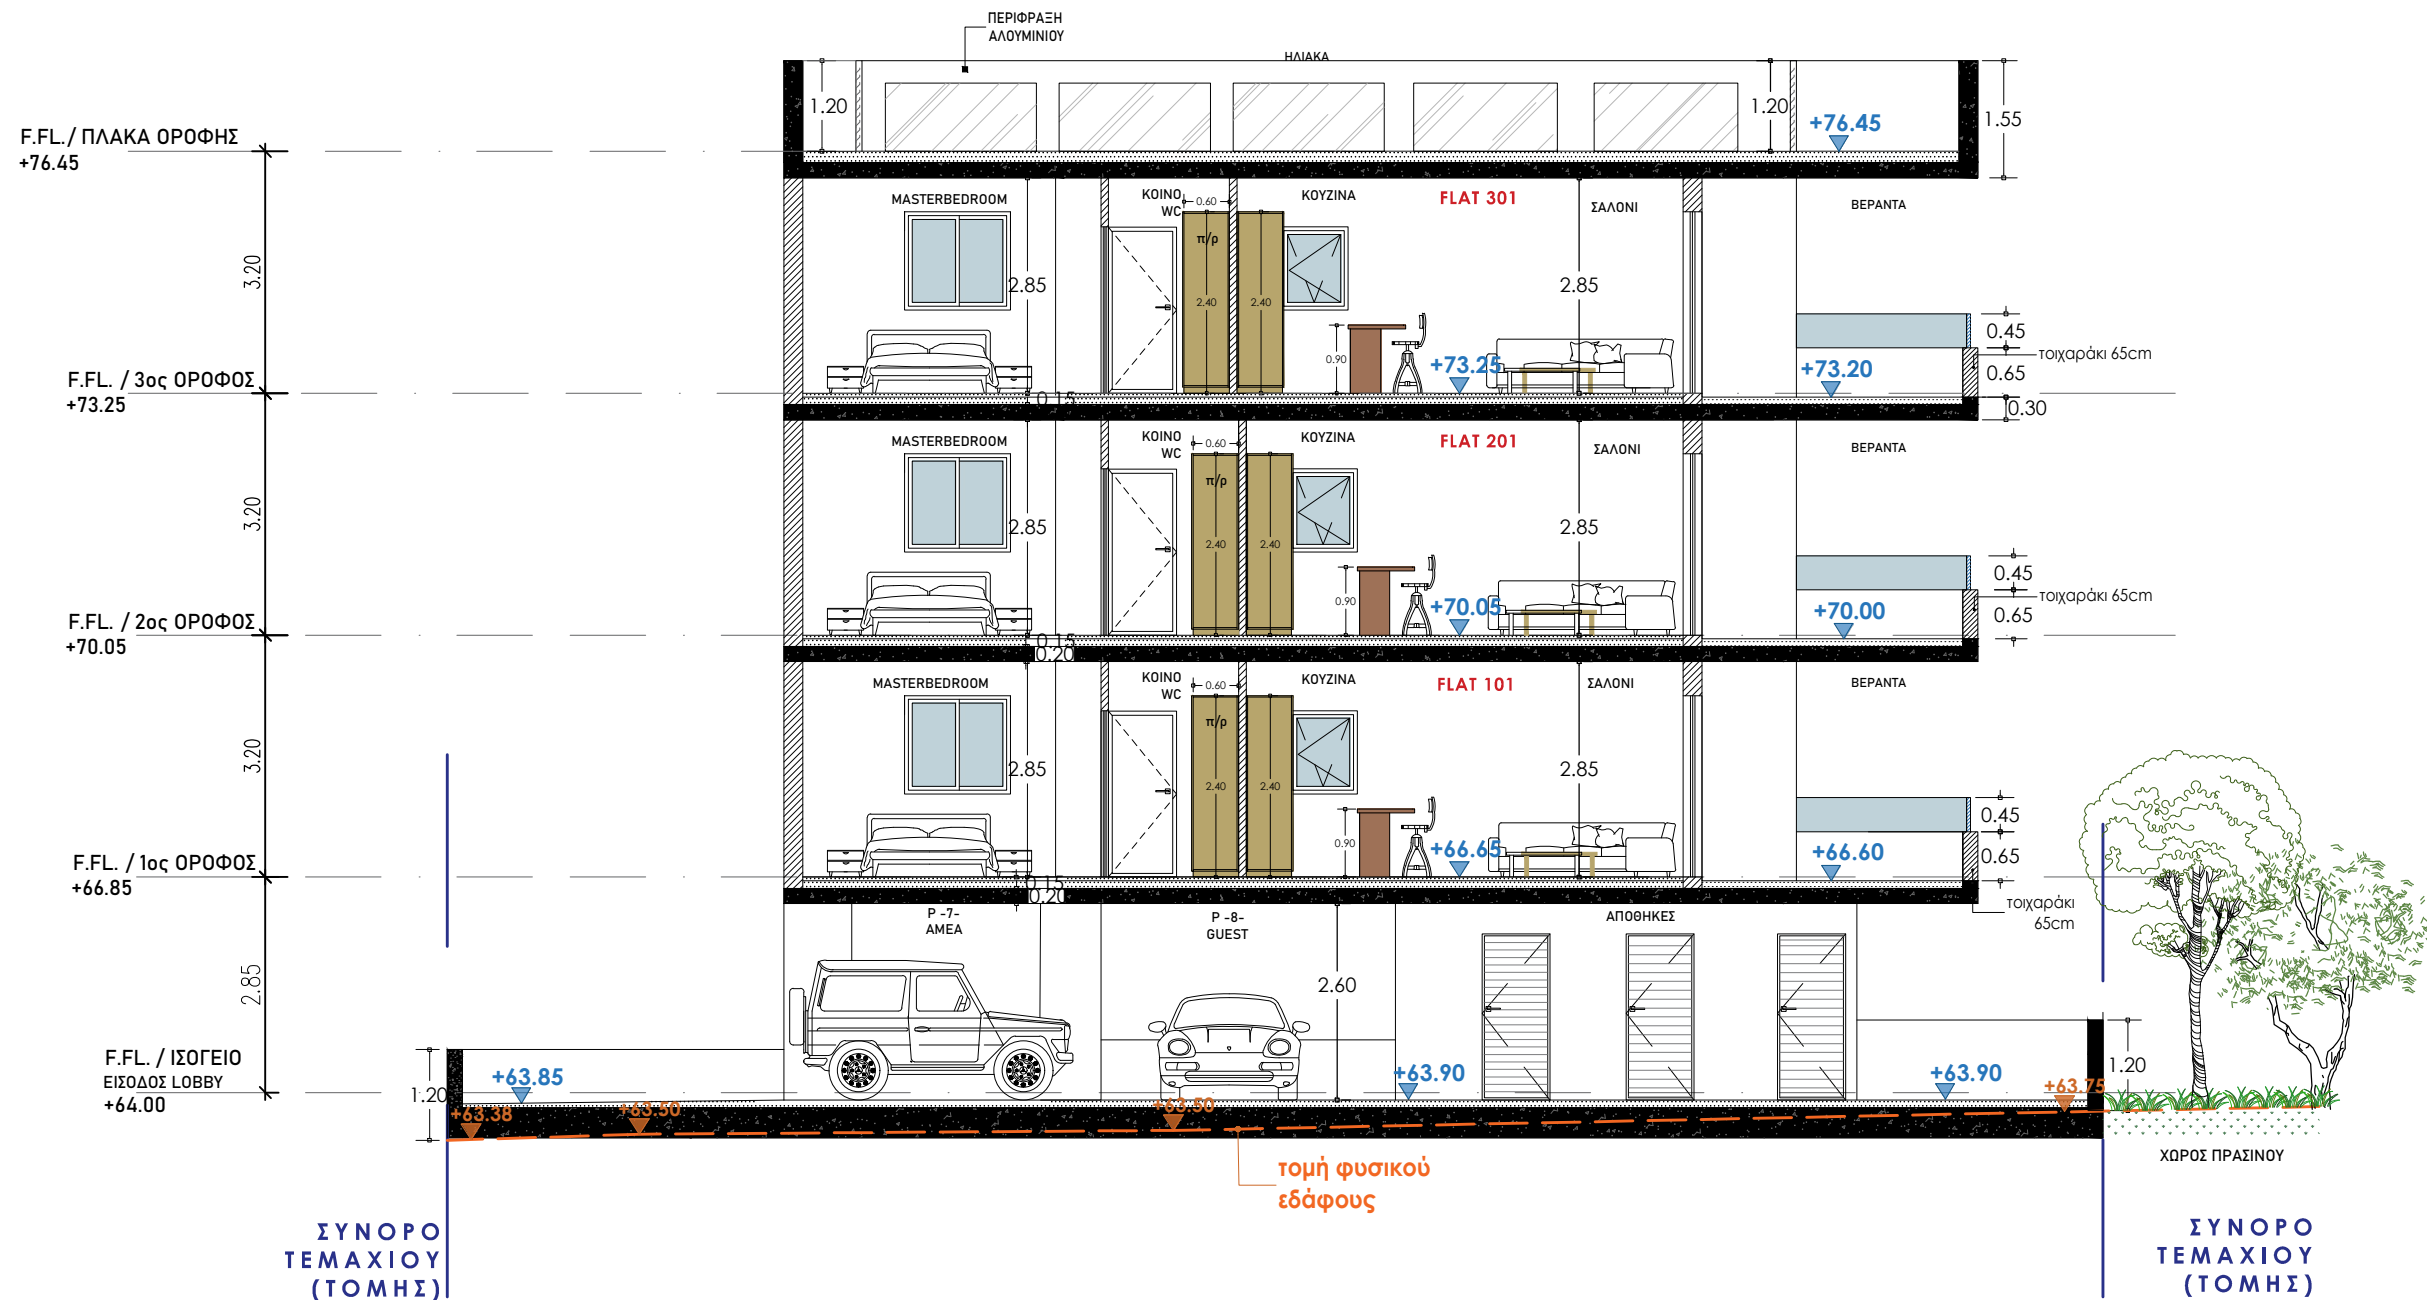

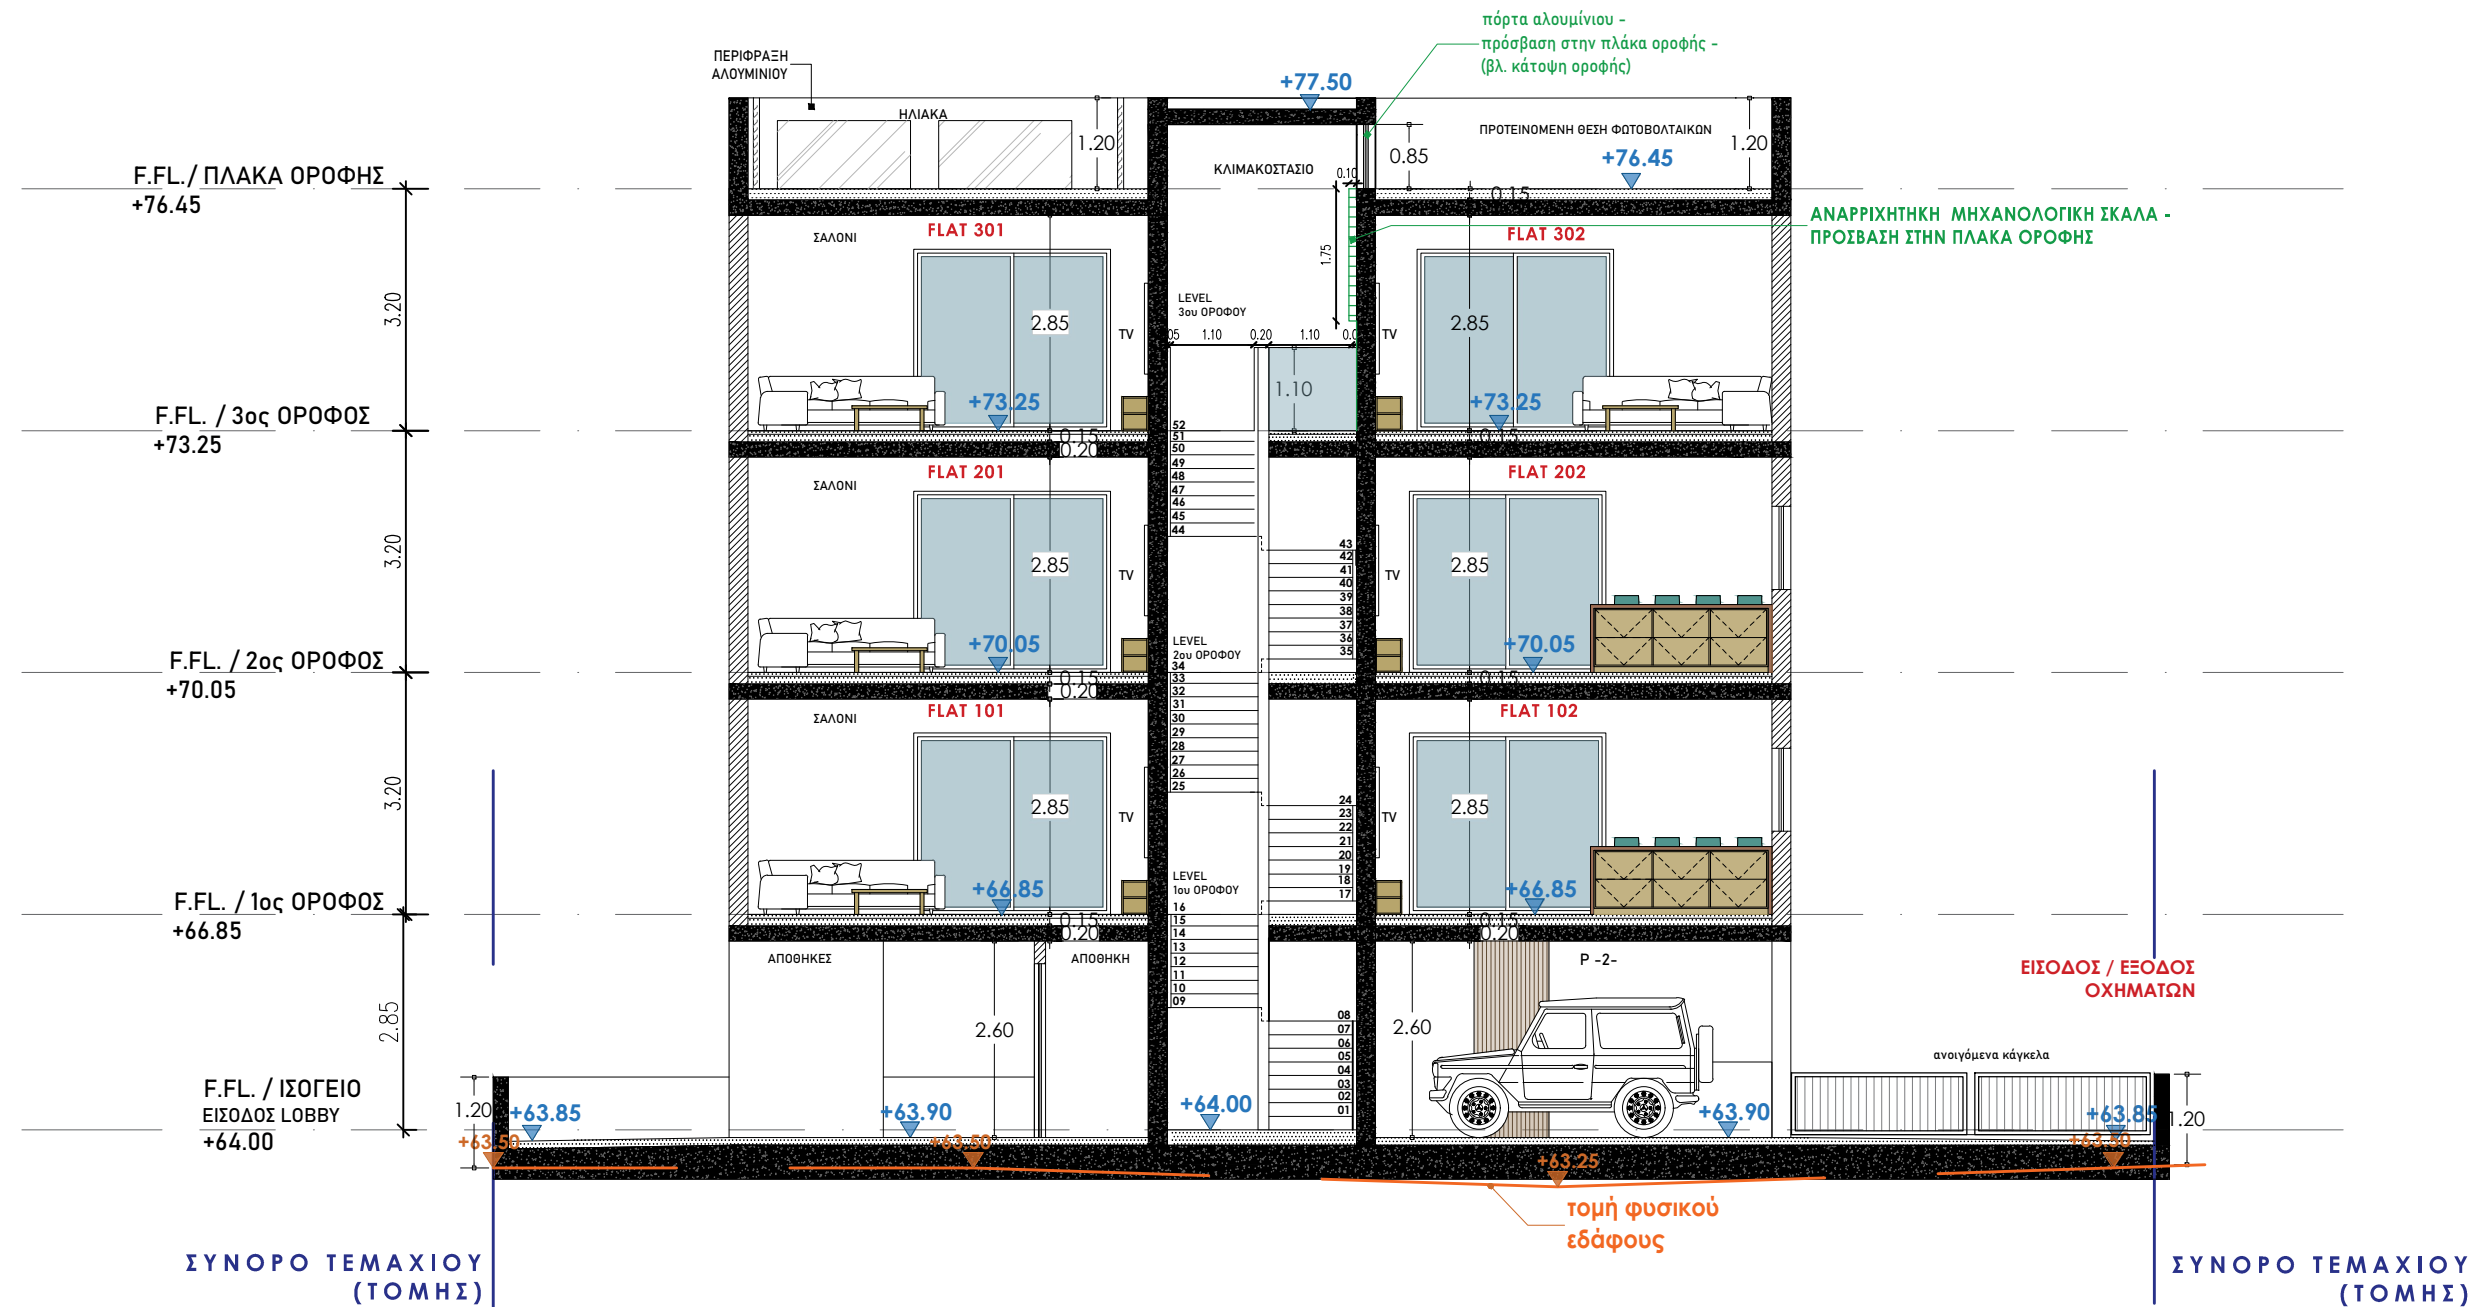

ΤΟΜΗ ΒΒ

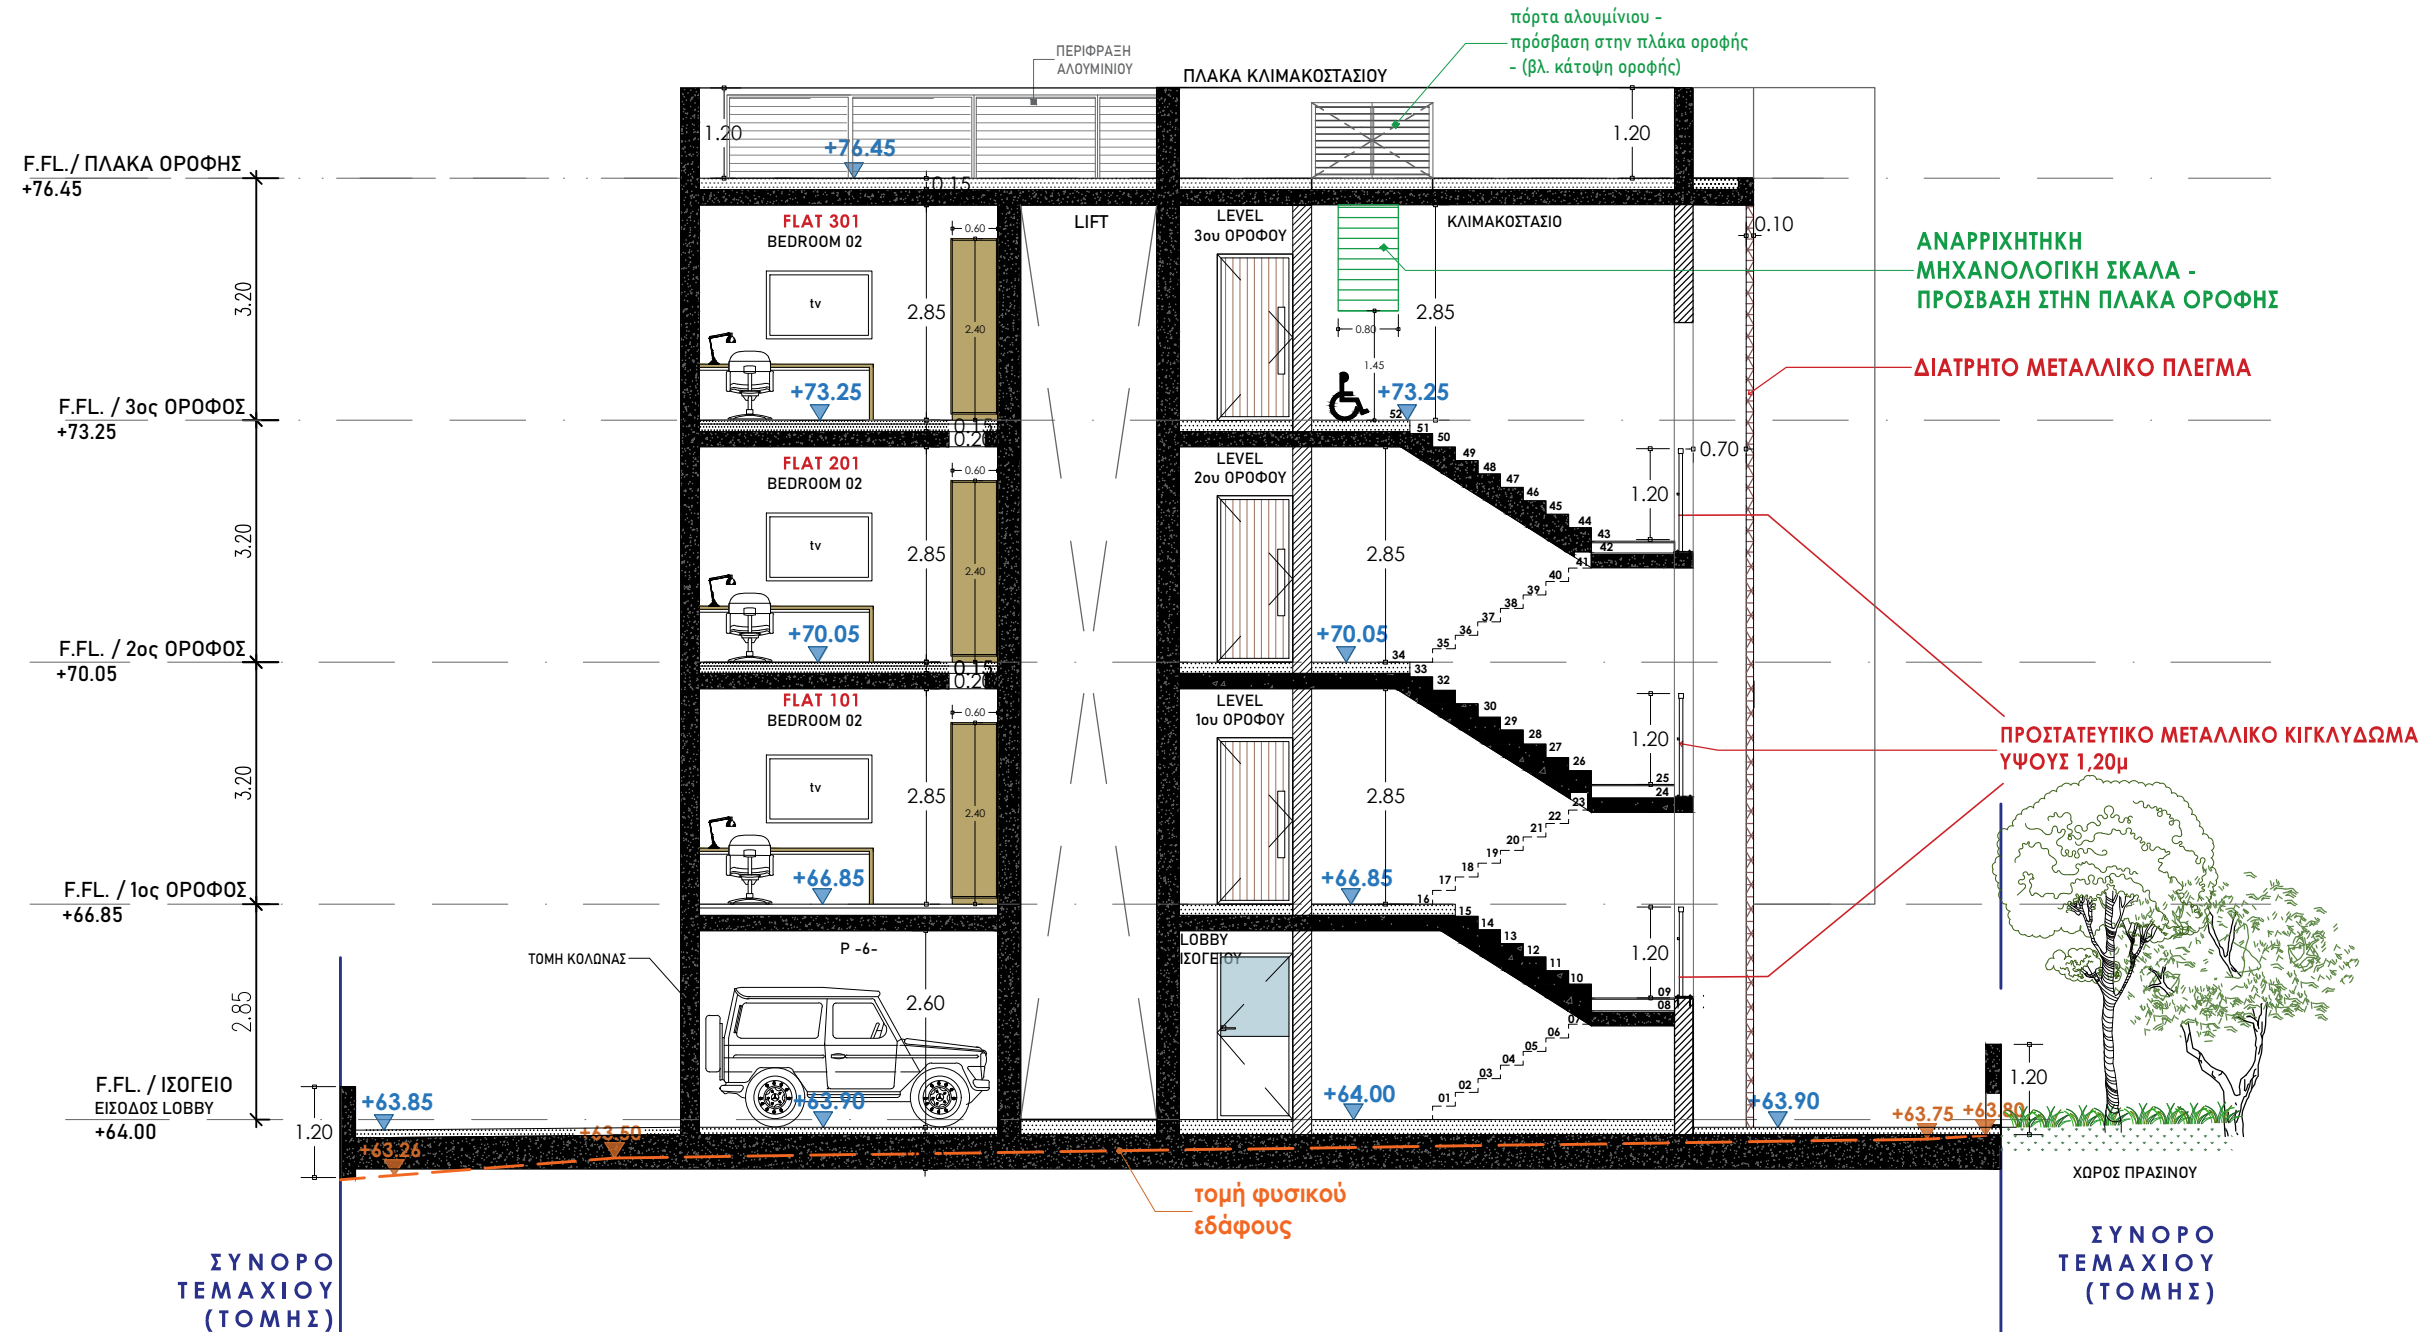

ΤΟΜΗ ΓΓ

+ PITTAKAS ASSOCIATES

ΠΕΛΑΤΗΣ: TERRESUN HOLDINGS LTD.

DESIGNED FROM : PITTAKAS ASSOCIATES

ΥΠΟΓΡΑΦΗ ΑΡΧΙΤΕΚΤΟΝΑ:

ΟΝΟΜΑ ΣΧΕΔΙΟΥ:
ΤΟΜΗ ΓΓ

JOB. NUM. : 2023/124

NORTH POINT

W: WWW.PITTAKASARCHITECTS.COM
E: pa_associates@outlook.com
ΔΟΔΕΚΑΝΗΣΟΥ 17
ΛΕΜΕΣΟΣ, ΚΥΠΡΟΣ, 3021
25-109833, 99-747783, 99-915413

PROJECT: ΑΝΕΓΕΡΣΗ ΠΟΛΥΚΑΤΟΙΚΙΑΣ ΣΤΑ ΠΟΛΕΜΙΔΙΑ,
ΛΕΜΕΣΟΣ


ΗΜΕΡ : ΦΕΒΡ. 2022
ΣΧΕΔΙΑΣΤΗΚΕ ΓΙΑ: ΠΟΛΕΟΔΟΜΙΚΗ ΚΑΤΑΘΕΣΗ

ΥΠΟΓΡΑΦΗ ΙΔΙΟΚΤΗΤΗ:

ΚΛΙΜΑΚΑ
1:100@A3

ΗΜΕΡ.
ΟΚΤ. 2023

ΑΡΙΘΜΟΣ ΣΧΕΔΙΟΥ : 08

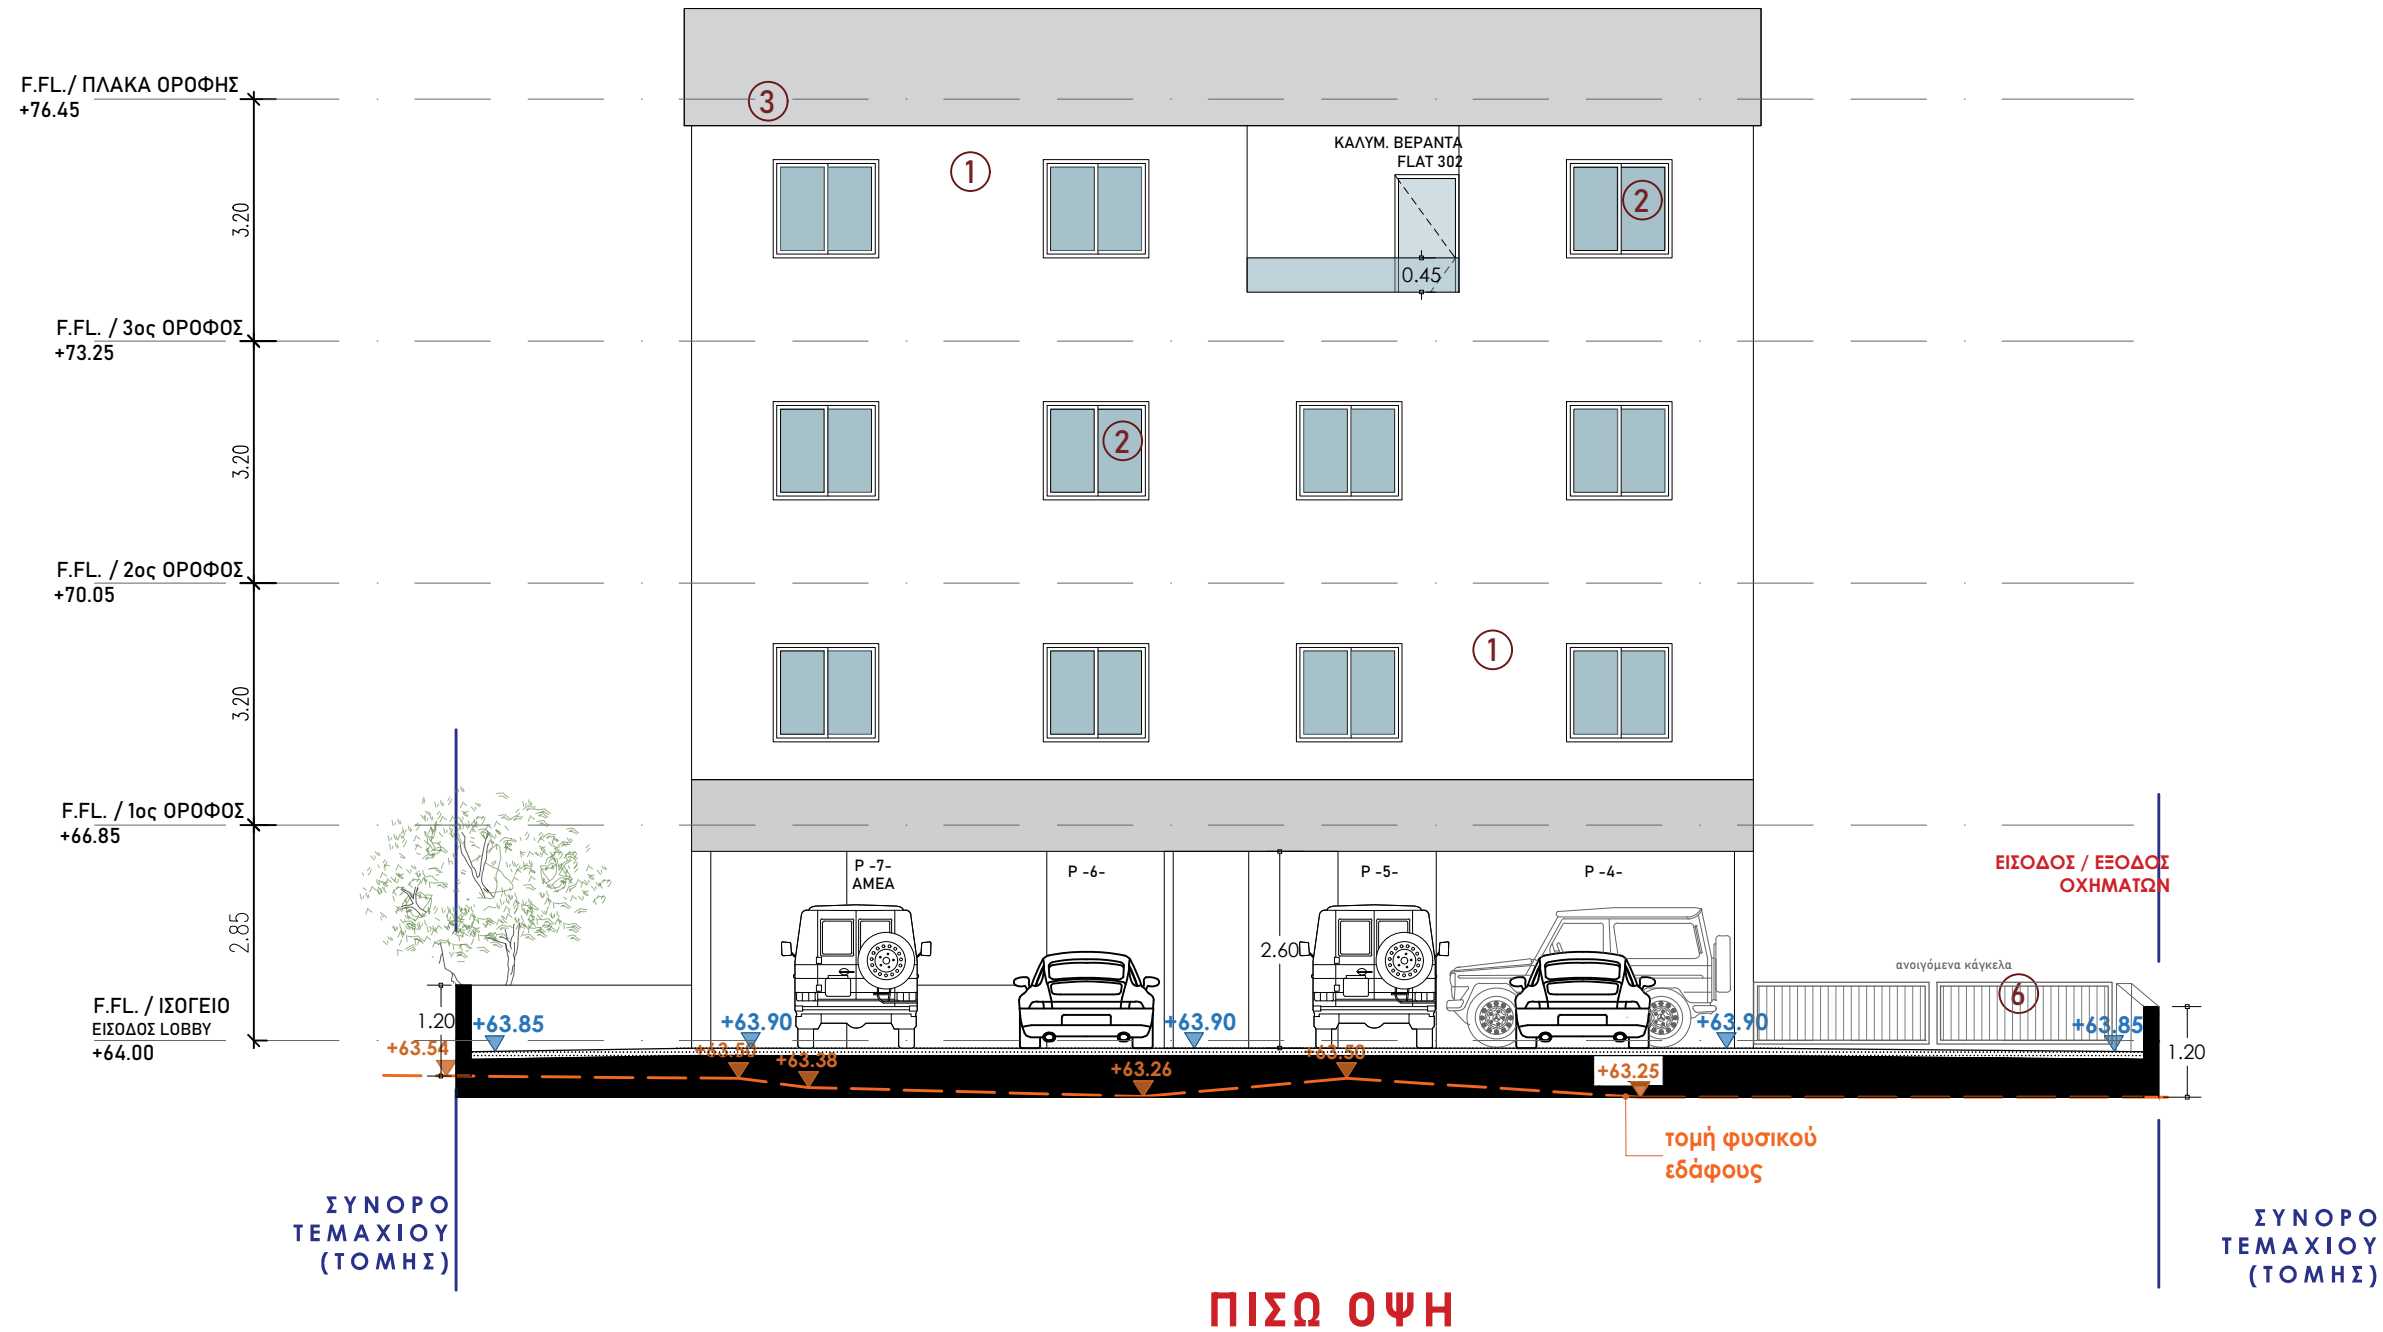

ΠΙΣΩ ΟΨΗ

+ PITTAKAS ASSOCIATES

W: WWW.PITTAKASARCHITECTS.COM
E: pa_associates@outlook.com
ΔΟΔΕΚΑΝΗΣΟΥ 17
ΛΕΜΕΣΟΣ, ΚΥΠΡΟΣ, 3021
25-109833, 99-747783, 99-915413

ΠΕΛΑΤΗΣ: TERRESUN HOLDINGS LTD.

PROJECT: ΑΝΕΓΕΡΣΗ ΠΟΛΥΚΑΤΟΙΚΙΑΣ ΣΤΑ ΠΟΛΕΜΙΔΙΑ,
ΛΕΜΕΣΟΣ

DESIGNED FROM : PITTAKAS ASSOCIATES

ΗΜΕΡ : ΦΕΒΡ. 2022
ΣΧΕΔΙΑΣΤΗΚΕ ΓΙΑ: ΠΟΛΕΟΔΟΜΙΚΗ ΚΑΤΑΘΕΣΗ

ΥΠΟΓΡΑΦΗ ΑΡΧΙΤΕΚΤΟΝΑ:

ΥΠΟΓΡΑΦΗ ΙΔΙΟΚΤΗΤΗ:

ΟΝΟΜΑ ΣΧΕΔΙΟΥ:
ΠΙΣΩ ΟΨΗ


ΚΛΙΜΑΚΑ
1:100@A3

ΗΜΕΡ.
ΟΚΤ. 2023

JOB. NUM. : 2023/124

ΑΡΙΘΜΟΣ ΣΧΕΔΙΟΥ : 10

NORTH POINT

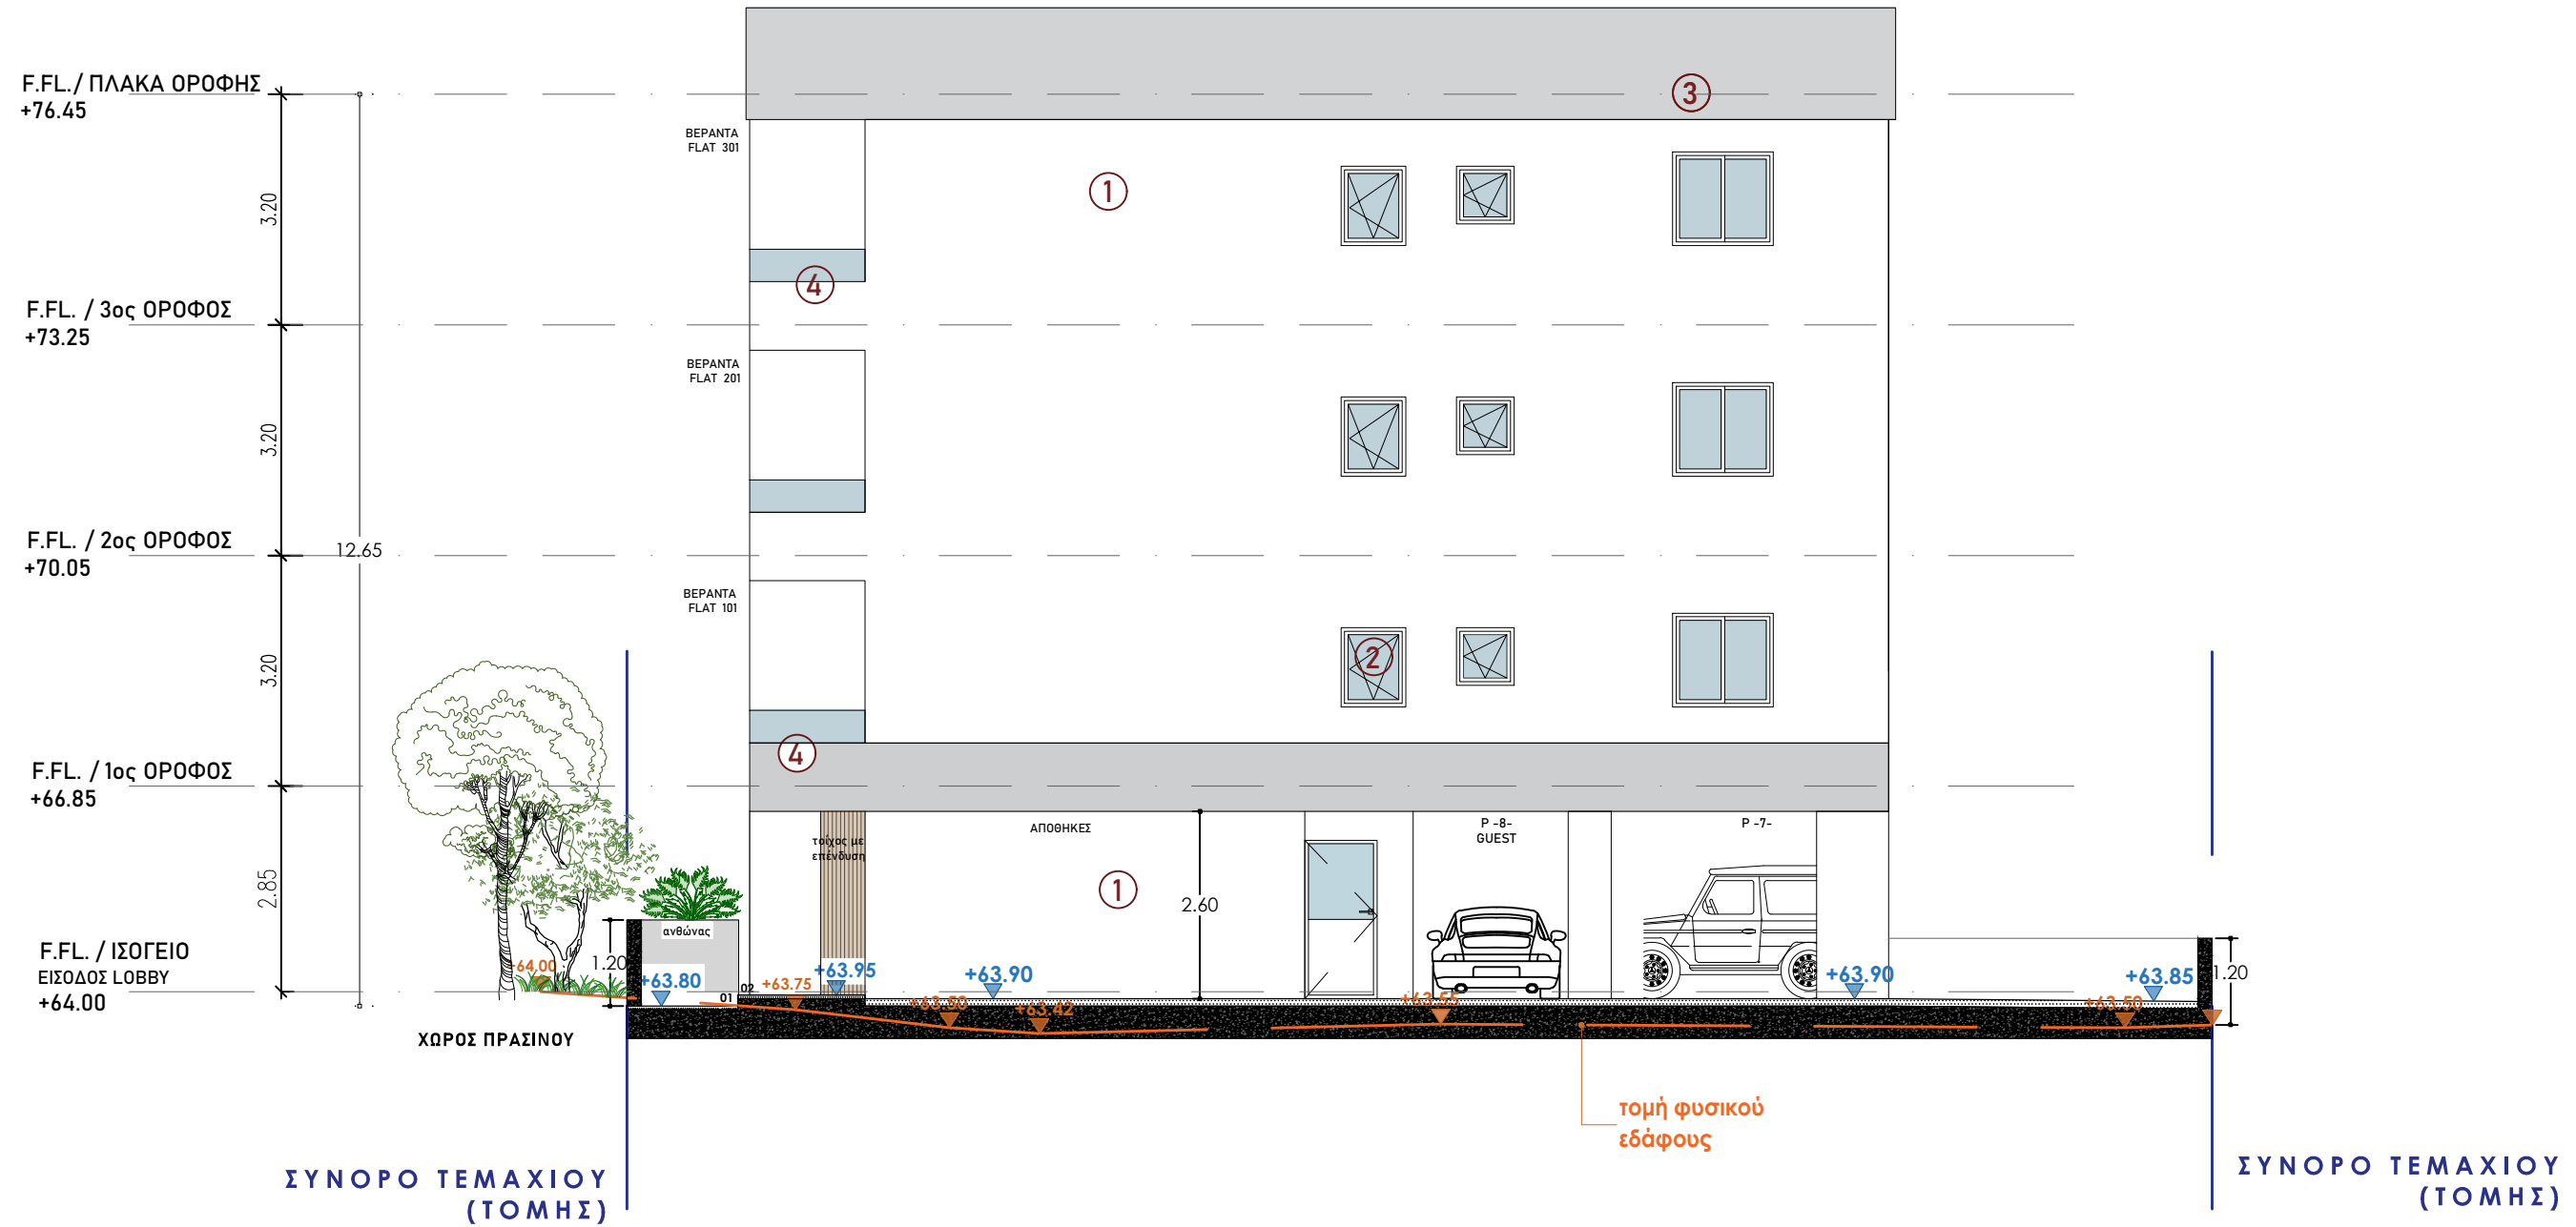

ΒΟΡΕΙΑ ΟΨΗ

+ PITTAKAS ASSOCIATES

ΠΕΛΑΤΗΣ: TERRESUN HOLDINGS LTD.

DESIGNED FROM : PITTAKAS ASSOCIATES

ΥΠΟΓΡΑΦΗ ΑΡΧΙΤΕΚΤΟΝΑ:

ΟΝΟΜΑ ΣΧΕΔΙΟΥ:
ΒΟΡΕΙΑ ΟΨΗ

JOB. NUM. : 2023/124

NORTH POINT

W: WWW.PITTAKASARCHITECTS.COM
E: pa_associates@outlook.com
ΔΟΔΕΚΑΝΗΣΟΥ 17
ΛΕΜΕΣΟΣ, ΚΥΠΡΟΣ, 3021
25-109833, 99-747783, 99-915413

PROJECT: ΑΝΕΓΕΡΣΗ ΠΟΛΥΚΑΤΟΙΚΙΑΣ ΣΤΑ ΠΟΛΕΜΙΔΙΑ,
ΛΕΜΕΣΟΣ

ΗΜΕΡ : ΦΕΒΡ. 2022
ΣΧΕΔΙΑΣΤΗΚΕ ΓΙΑ: ΠΟΛΕΟΔΟΜΙΚΗ ΚΑΤΑΘΕΣΗ

ΥΠΟΓΡΑΦΗ ΙΔΙΟΚΤΗΤΗ:

ΚΛΙΜΑΚΑ

ΗΜΕΡ.

ΑΡΙΘΜΟΣ ΣΧΕΔΙΟΥ : 11

1:100@A3

ΟΚΤ. 2023