

NOTES / ΠΑΡΑΤΗΡΗΣΕΙΣ

- ⊕ +0.00 ΥΦΙΣΤΑΜΕΝΑ ΥΨΟΜΕΤΡΑ
- ⊖ +0.00 ΠΡΟΤΕΙΝΟΜΕΝΑ ΥΨΟΜΕΤΡΑ

REVISIONS

RevID	ChID	Change Name	Date



**Leventis & Leventis Architects**  
 16, Emmanouil Roidhis street,  
 Limassol, Cyprus  
 P.C 3031  
 T: +357 25 362 846  
 F: +357 25 373 288  
 info@leventisgroup.com  
 http://www.leventisgroup.com

ΕΡΓΟ/PROJECT

ΠΑΝΙΩΤΗΣ - ΓΕΡΜΑΣΟΓΕΙΑ  
 CHRIS IORDANOU & SONS DEVELOPERS LTD

Υπογραφή Αρχιτέκτονα/Architect's Signature

ΕΤΕΚ Α / 69223

Υπογραφές/Signatures

Checked by G.L.  
 Drawing by A.T.

Drawing Status  
**ΔΙΑΦΗΜΙΣΤΙΚΑ ΣΧΕΔΙΑ**

Drawing Name  
**ΔΙΑΧΩΡΙΣΜΟΣ ΟΙΚΟΠΕΔΟΥ**

Submission/Approval Date  
 PLANNING PERMIT 30/08/2020



ΚΛΙΜΑΚΑ	1:100	<b>-A- 001</b>
ΗΜΕΡΟΜΗΝΙΑ	20/10/2022	
ΑΡ. ΜΕΛΕΤΗΣ	2021-107	

2021 Leventis & Leventis Architects  
 © All Rights Reserved  
 All materials embodied herein constitute an original work by the Architect.  
 The Architect owns all copyrights herein. The viewer may not reproduce, display or distribute this work or prepare derivative work based on this work without the express written consent of the copyright owner.



ΟΙΚΙΑ Α

ΟΙΚΙΑ Β

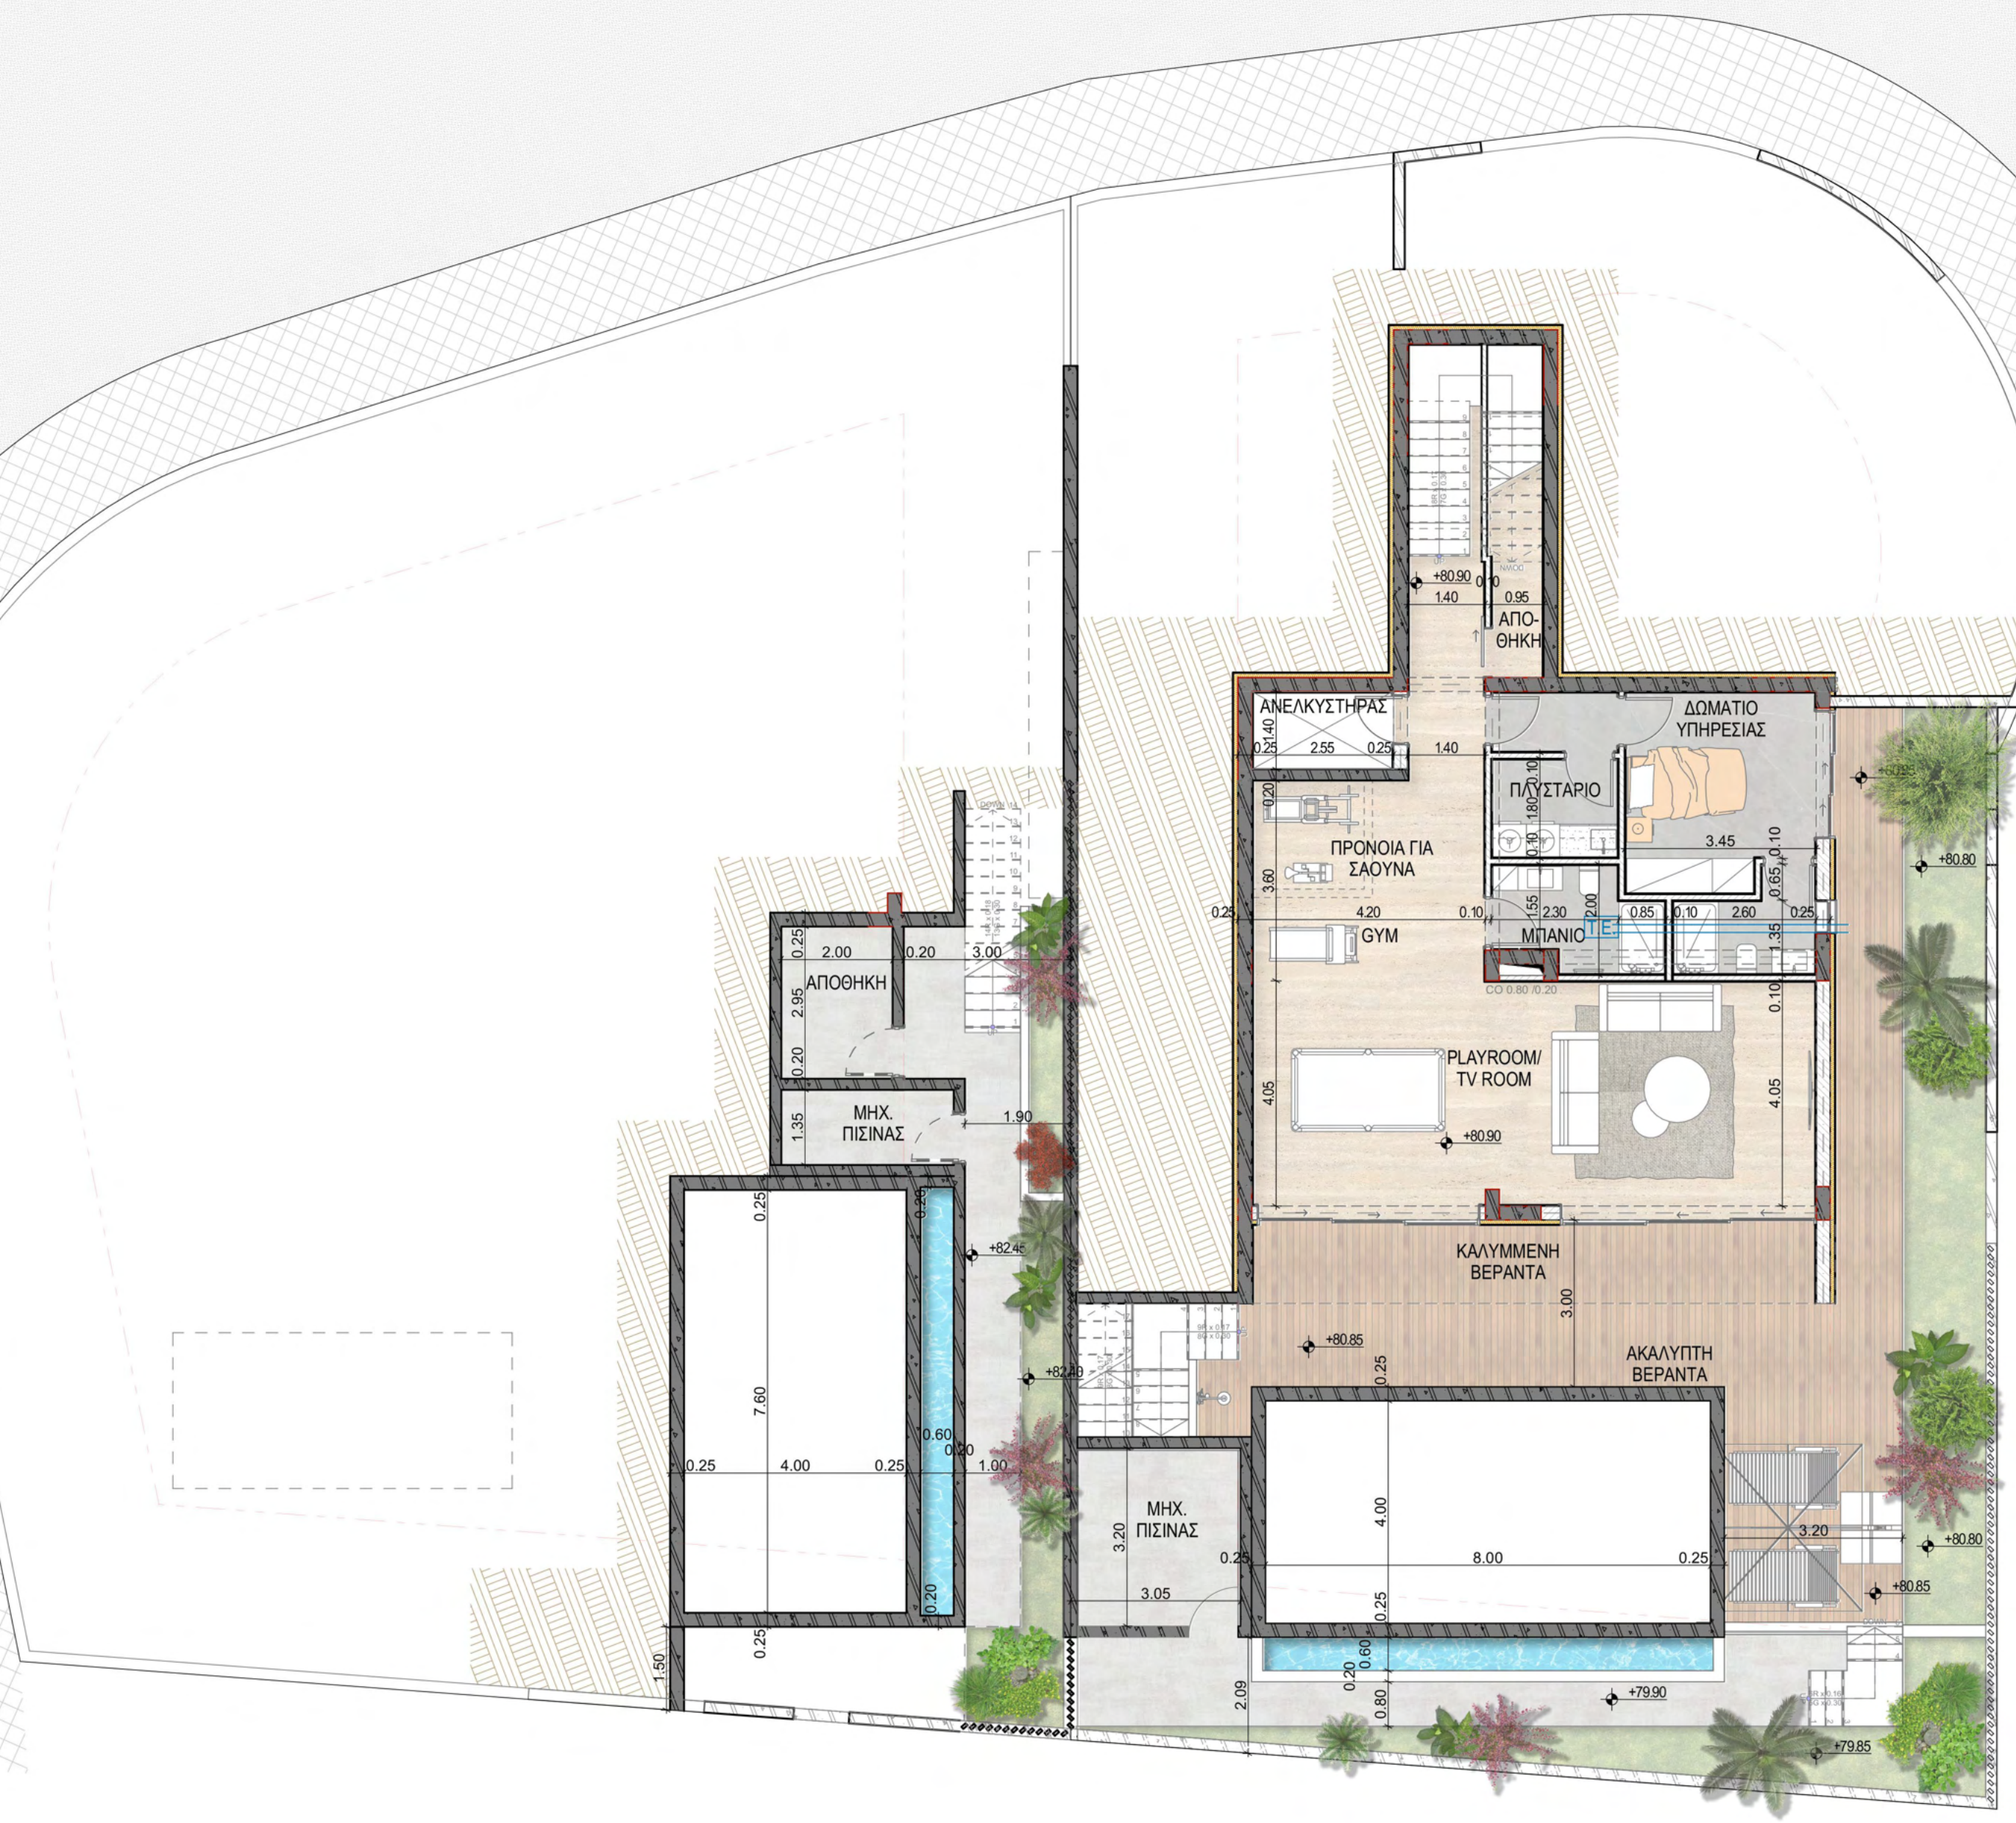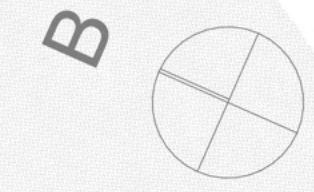

NOTES / ΠΑΡΑΤΗΡΗΣΕΙΣ

**ΕΜΒΑΔΑ**  
**ΥΠΟΓΕΙΟ**  
 ΟΙΚΙΑ Α  
 ΒΟΗΘΗΤΙΚΟΙ ΧΩΡΟΙ 13.3  
 ΟΙΚΙΑ Β  
 ΒΟΗΘΗΤΙΚΟΙ ΧΩΡΟΙ 11.7  
 ΚΛΕΙΣΤΟΙ ΚΑΛΥΜΜΕΝΟΙ ΧΩΡΟΙ 118.7  
 ΚΑΛΥΜΜΕΝΟΙ ΧΩΡΟΙ 16.1  
**ΙΣΟΓΕΙΟ**  
 ΟΙΚΙΑ Α  
 ΚΛΕΙΣΤΟΙ ΚΑΛΥΜΜΕΝΟΙ ΧΩΡΟΙ 126.1  
 ΚΑΛΥΜΜΕΝΟΙ ΧΩΡΟΙ 35  
 ΥΠΟΣΤΕΓΟΣ ΧΩΡΟΣ ΣΤΑΘΜΕΥΣΗΣ 41.8  
 ΟΙΚΙΑ Β  
 ΚΛΕΙΣΤΟΙ ΚΑΛΥΜΜΕΝΟΙ ΧΩΡΟΙ 115.7  
 ΚΑΛΥΜΜΕΝΟΙ ΧΩΡΟΙ 35.3  
 ΥΠΟΣΤΕΓΟΣ ΧΩΡΟΣ ΣΤΑΘΜΕΥΣΗΣ 41.9  
**ΟΡΟΦΟΣ**  
 ΟΙΚΙΑ Α  
 ΚΛΕΙΣΤΟΙ ΚΑΛΥΜΜΕΝΟΙ ΧΩΡΟΙ 127.1  
 ΚΑΛΥΜΜΕΝΟΣ ΒΕΡΑΝΤΕΣ 18.4  
 ΟΙΚΙΑ Β  
 ΚΛΕΙΣΤΟΙ ΚΑΛΥΜΜΕΝΟΙ ΧΩΡΟΙ 120.5  
 ΚΑΛΥΜΜΕΝΟΣ ΒΕΡΑΝΤΕΣ 17.5

REVISIONS

RevID	ChID	Change Name	Date



**Leventis & Leventis Architects**  
 16, Emmanouil Roidhis street,  
 Limassol, Cyprus  
 P.C 3031  
 T: +357 25 362 846  
 F: +357 25 373 288  
 info@leventisgroup.com  
 http://www.leventisgroup.com

ΕΡΓΟ/PROJECT  
**ΠΑΝΙΩΤΗΣ - ΓΕΡΜΑΣΟΓΕΙΑ**  
 CHRIS IORDANOU & SONS DEVELOPERS LTD

Υπογραφή Αρχιτέκτονα/Architect's Signature  
  
 ΕΤΕΚ Α / 69223

Υπογραφές/Signatures  
  
 Checked by G.L.  
 Drawing by A.T.

Drawing Status  
**ΔΙΑΦΗΜΙΣΤΙΚΑ ΣΧΕΔΙΑ**

Drawing Name  
**ΚΑΤΟΨΗ ΥΠΟΓΕΙΟΥ**

Submission/Approval Date  
 PLANNING PERMIT 30/08/2020


ΚΛΙΜΑΚΑ	1:100	ΣΧΕΔΙΟ <b>-A-002</b>
ΗΜΕΡΟΜΗΝΙΑ	20/10/2021	
ΑΡ. ΜΕΛΕΤΗΣ	2021-107	

2021 Leventis & Leventis Architects  
 © All Rights Reserved  
 All materials embodied herein constitute an original work by the Architect.  
 The Architect owns all copyrights herein. The viewer may not reproduce, display or distribute this work or prepare derivative work based on this work without the express written consent of the copyright owner.



ΟΙΚΙΑ Α

ΟΙΚΙΑ Β

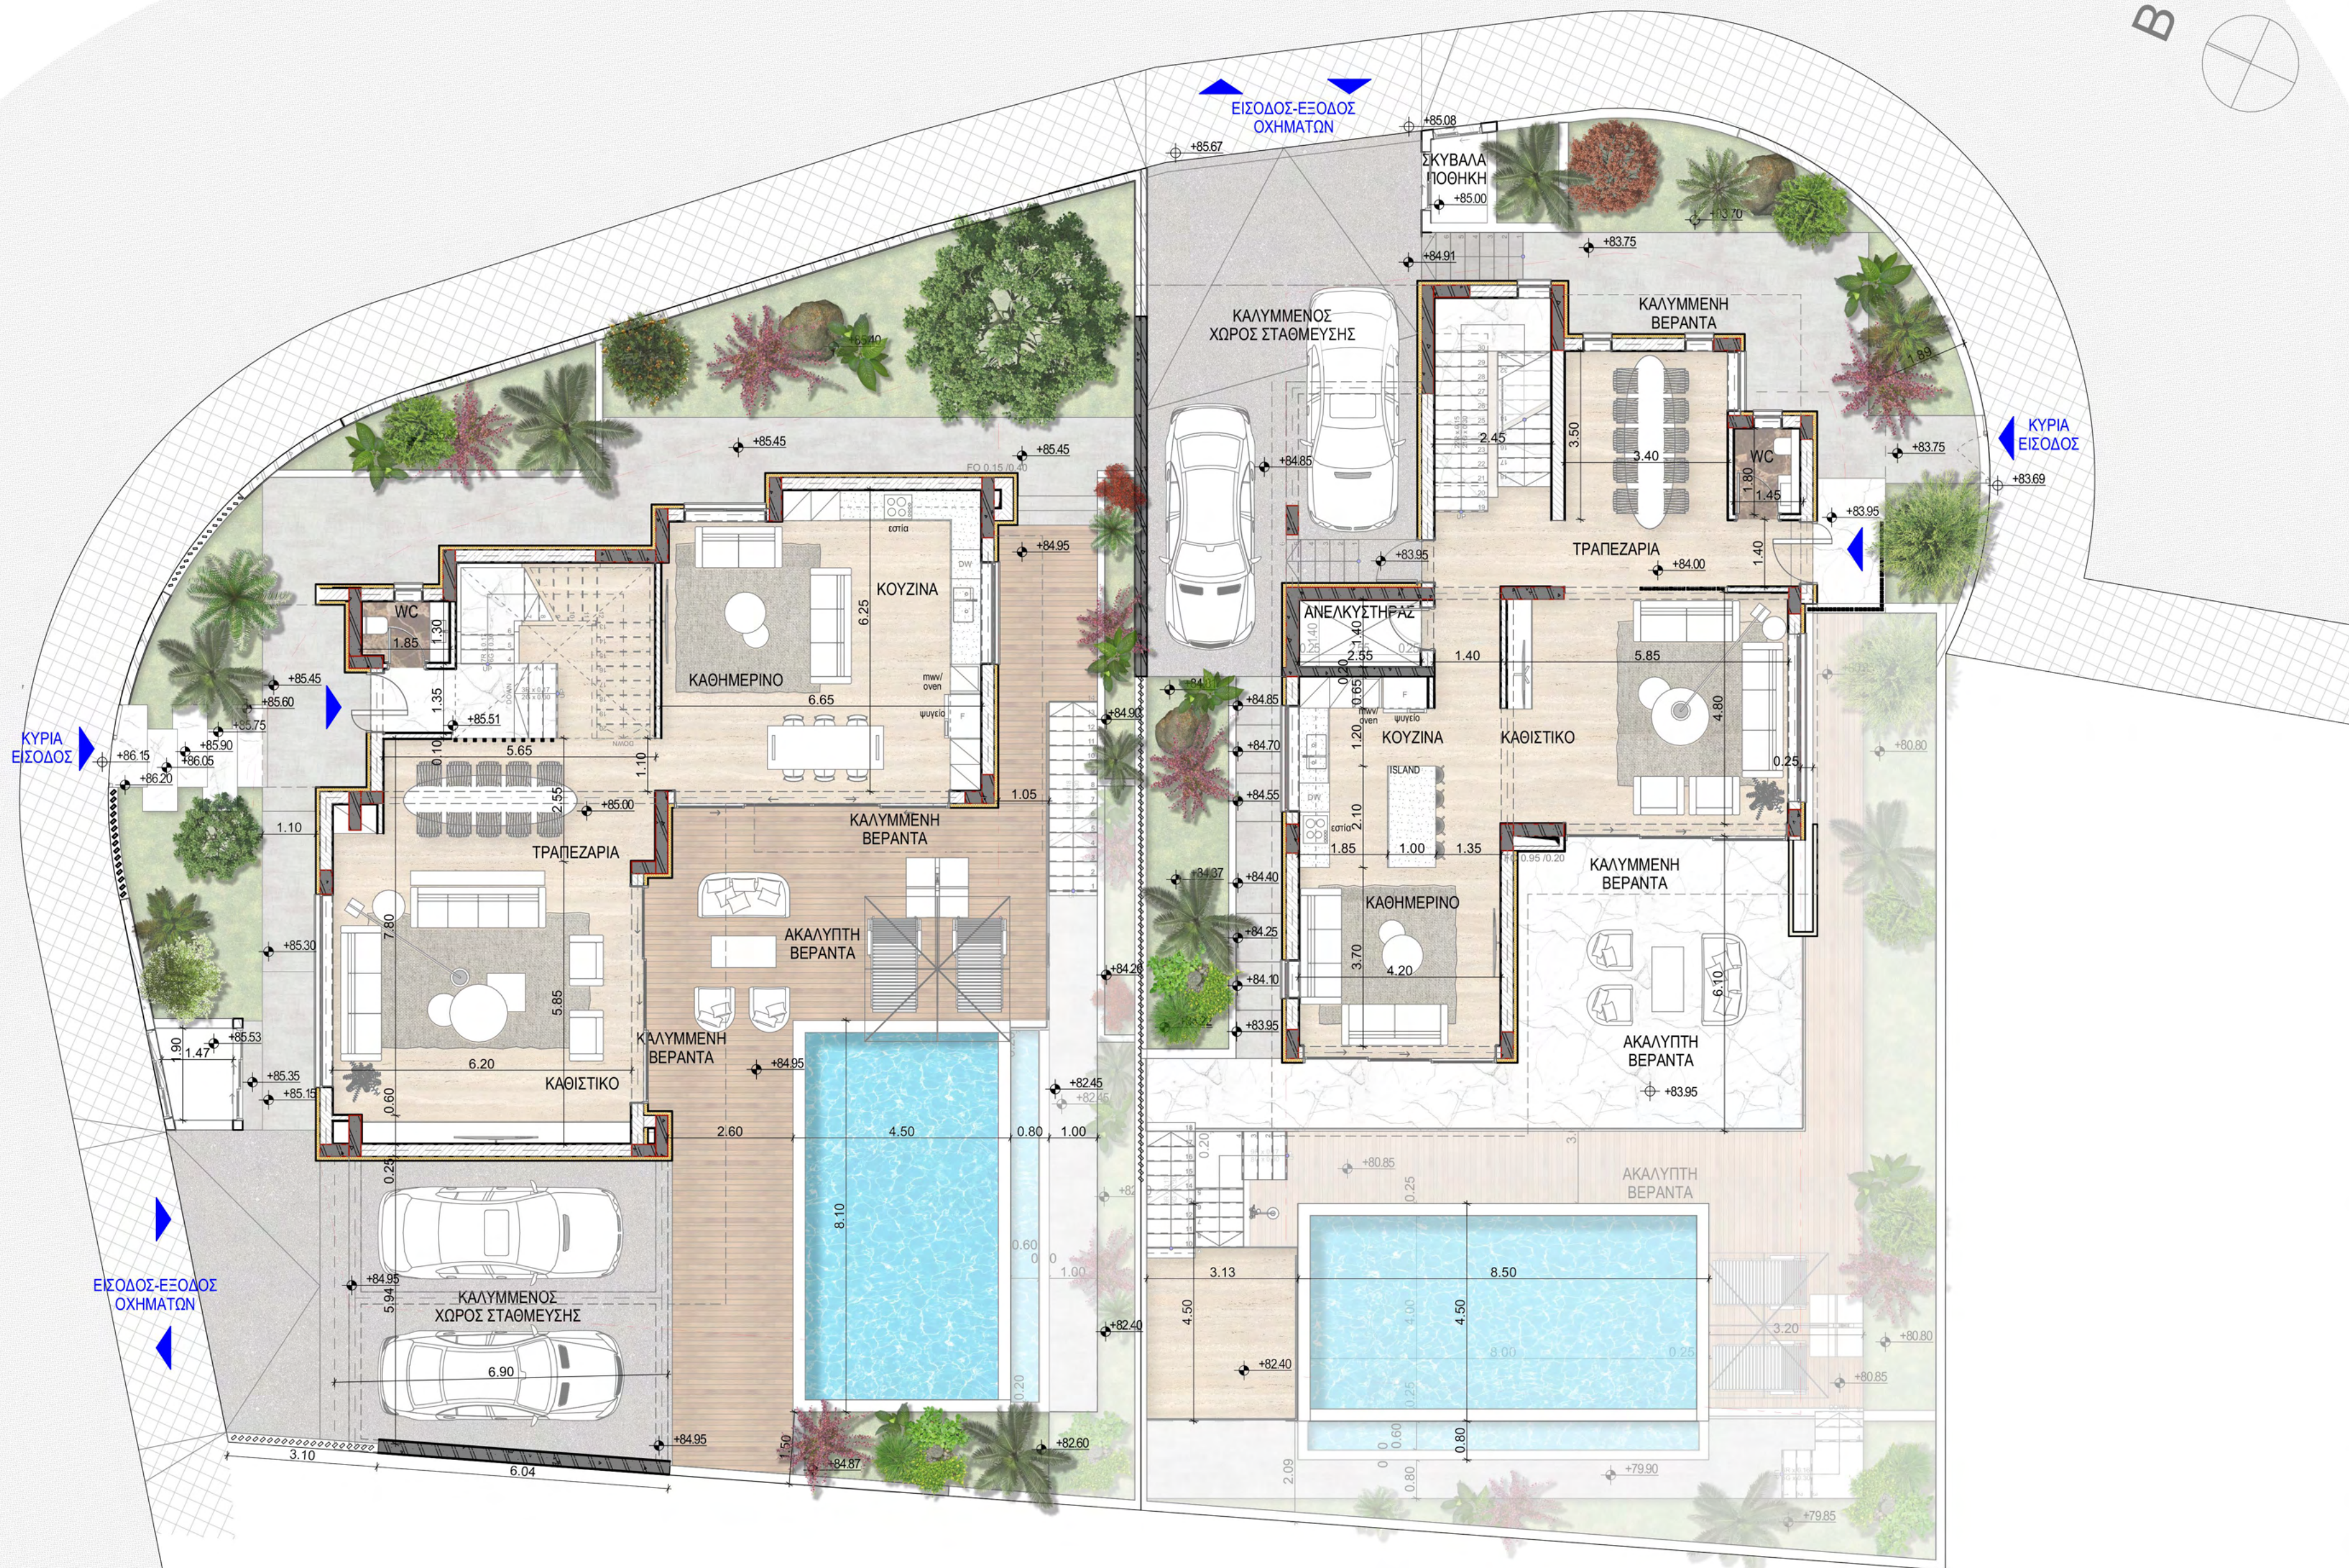

NOTES / ΠΑΡΑΤΗΡΗΣΕΙΣ

**ΕΜΒΑΔΑ**  
**ΥΠΟΓΕΙΟ**  
 ΟΙΚΙΑ Α  
 ΒΟΗΘΗΤΙΚΟΙ ΧΩΡΟΙ 13.3  
 ΟΙΚΙΑ Β  
 ΒΟΗΘΗΤΙΚΟΙ ΧΩΡΟΙ 11.7  
 ΚΛΕΙΣΤΟΙ ΚΑΛΥΜΜΕΝΟΙ ΧΩΡΟΙ 118.7  
 ΚΑΛΥΜΜΕΝΟΙ ΧΩΡΟΙ 16.1  
**ΙΣΟΓΕΙΟ**  
 ΟΙΚΙΑ Α  
 ΚΛΕΙΣΤΟΙ ΚΑΛΥΜΜΕΝΟΙ ΧΩΡΟΙ 126.1  
 ΚΑΛΥΜΜΕΝΟΙ ΧΩΡΟΙ 35  
 ΥΠΟΣΤΕΓΟΣ ΧΩΡΟΣ ΣΤΑΘΜΕΥΣΗΣ 41.8  
 ΟΙΚΙΑ Β  
 ΚΛΕΙΣΤΟΙ ΚΑΛΥΜΜΕΝΟΙ ΧΩΡΟΙ 115.7  
 ΚΑΛΥΜΜΕΝΟΙ ΧΩΡΟΙ 35.3  
 ΥΠΟΣΤΕΓΟΣ ΧΩΡΟΣ ΣΤΑΘΜΕΥΣΗΣ 41.9  
**ΟΡΟΦΟΣ**  
 ΟΙΚΙΑ Α  
 ΚΛΕΙΣΤΟΙ ΚΑΛΥΜΜΕΝΟΙ ΧΩΡΟΙ 127.1  
 ΚΑΛΥΜΜΕΝΕΣ ΒΕΡΑΝΤΕΣ 18.4  
 ΟΙΚΙΑ Β  
 ΚΛΕΙΣΤΟΙ ΚΑΛΥΜΜΕΝΟΙ ΧΩΡΟΙ 120.5  
 ΚΑΛΥΜΜΕΝΕΣ ΒΕΡΑΝΤΕΣ 17.5

REVISIONS

RevID	ChID	Change Name	Date



**Leventis & Leventis Architects**  
 16, Emmanouil Roidhis street,  
 Limassol, Cyprus  
 P.C 3031  
 T: +357 25 362 846  
 F: +357 25 373 288  
 info@leventisgroup.com  
 http://www.leventisgroup.com

ΕΡΓΟ/PROJECT  
**ΠΑΝΙΩΤΗΣ - ΓΕΡΜΑΣΟΓΕΙΑ**  
 CHRIS IORDANOU & SONS DEVELOPERS LTD

Υπογραφή Αρχιτέκτονα/Architect's Signature  
  
 ΕΤΕΚ Α / 69223

Υπογραφές/Signatures  
  
 Drawing Status  
**ΔΙΑΦΗΜΙΣΤΙΚΑ ΣΧΕΔΙΑ**

Drawing Name  
**ΚΑΤΟΨΗ ΙΣΟΓΕΙΟΥ**

Submission/Approval Date  
**PLANNING PERMIT 30/08/2020**



ΚΛΙΜΑΚΑ	1:100	-A-003
ΗΜΕΡΟΜΗΝΙΑ	20/10/2021	
ΑΡ. ΜΕΛΕΤΗΣ	2021-107	

2021 Leventis & Leventis Architects  
 © All Rights Reserved  
 All materials embodied herein constitute an original work by the Architect.  
 The Architect owns all copyrights herein. The viewer may not reproduce, display or distribute this work or prepare derivative work based on this work without the express written consent of the copyright owner.



ΟΙΚΙΑ A

ΟΙΚΙΑ B

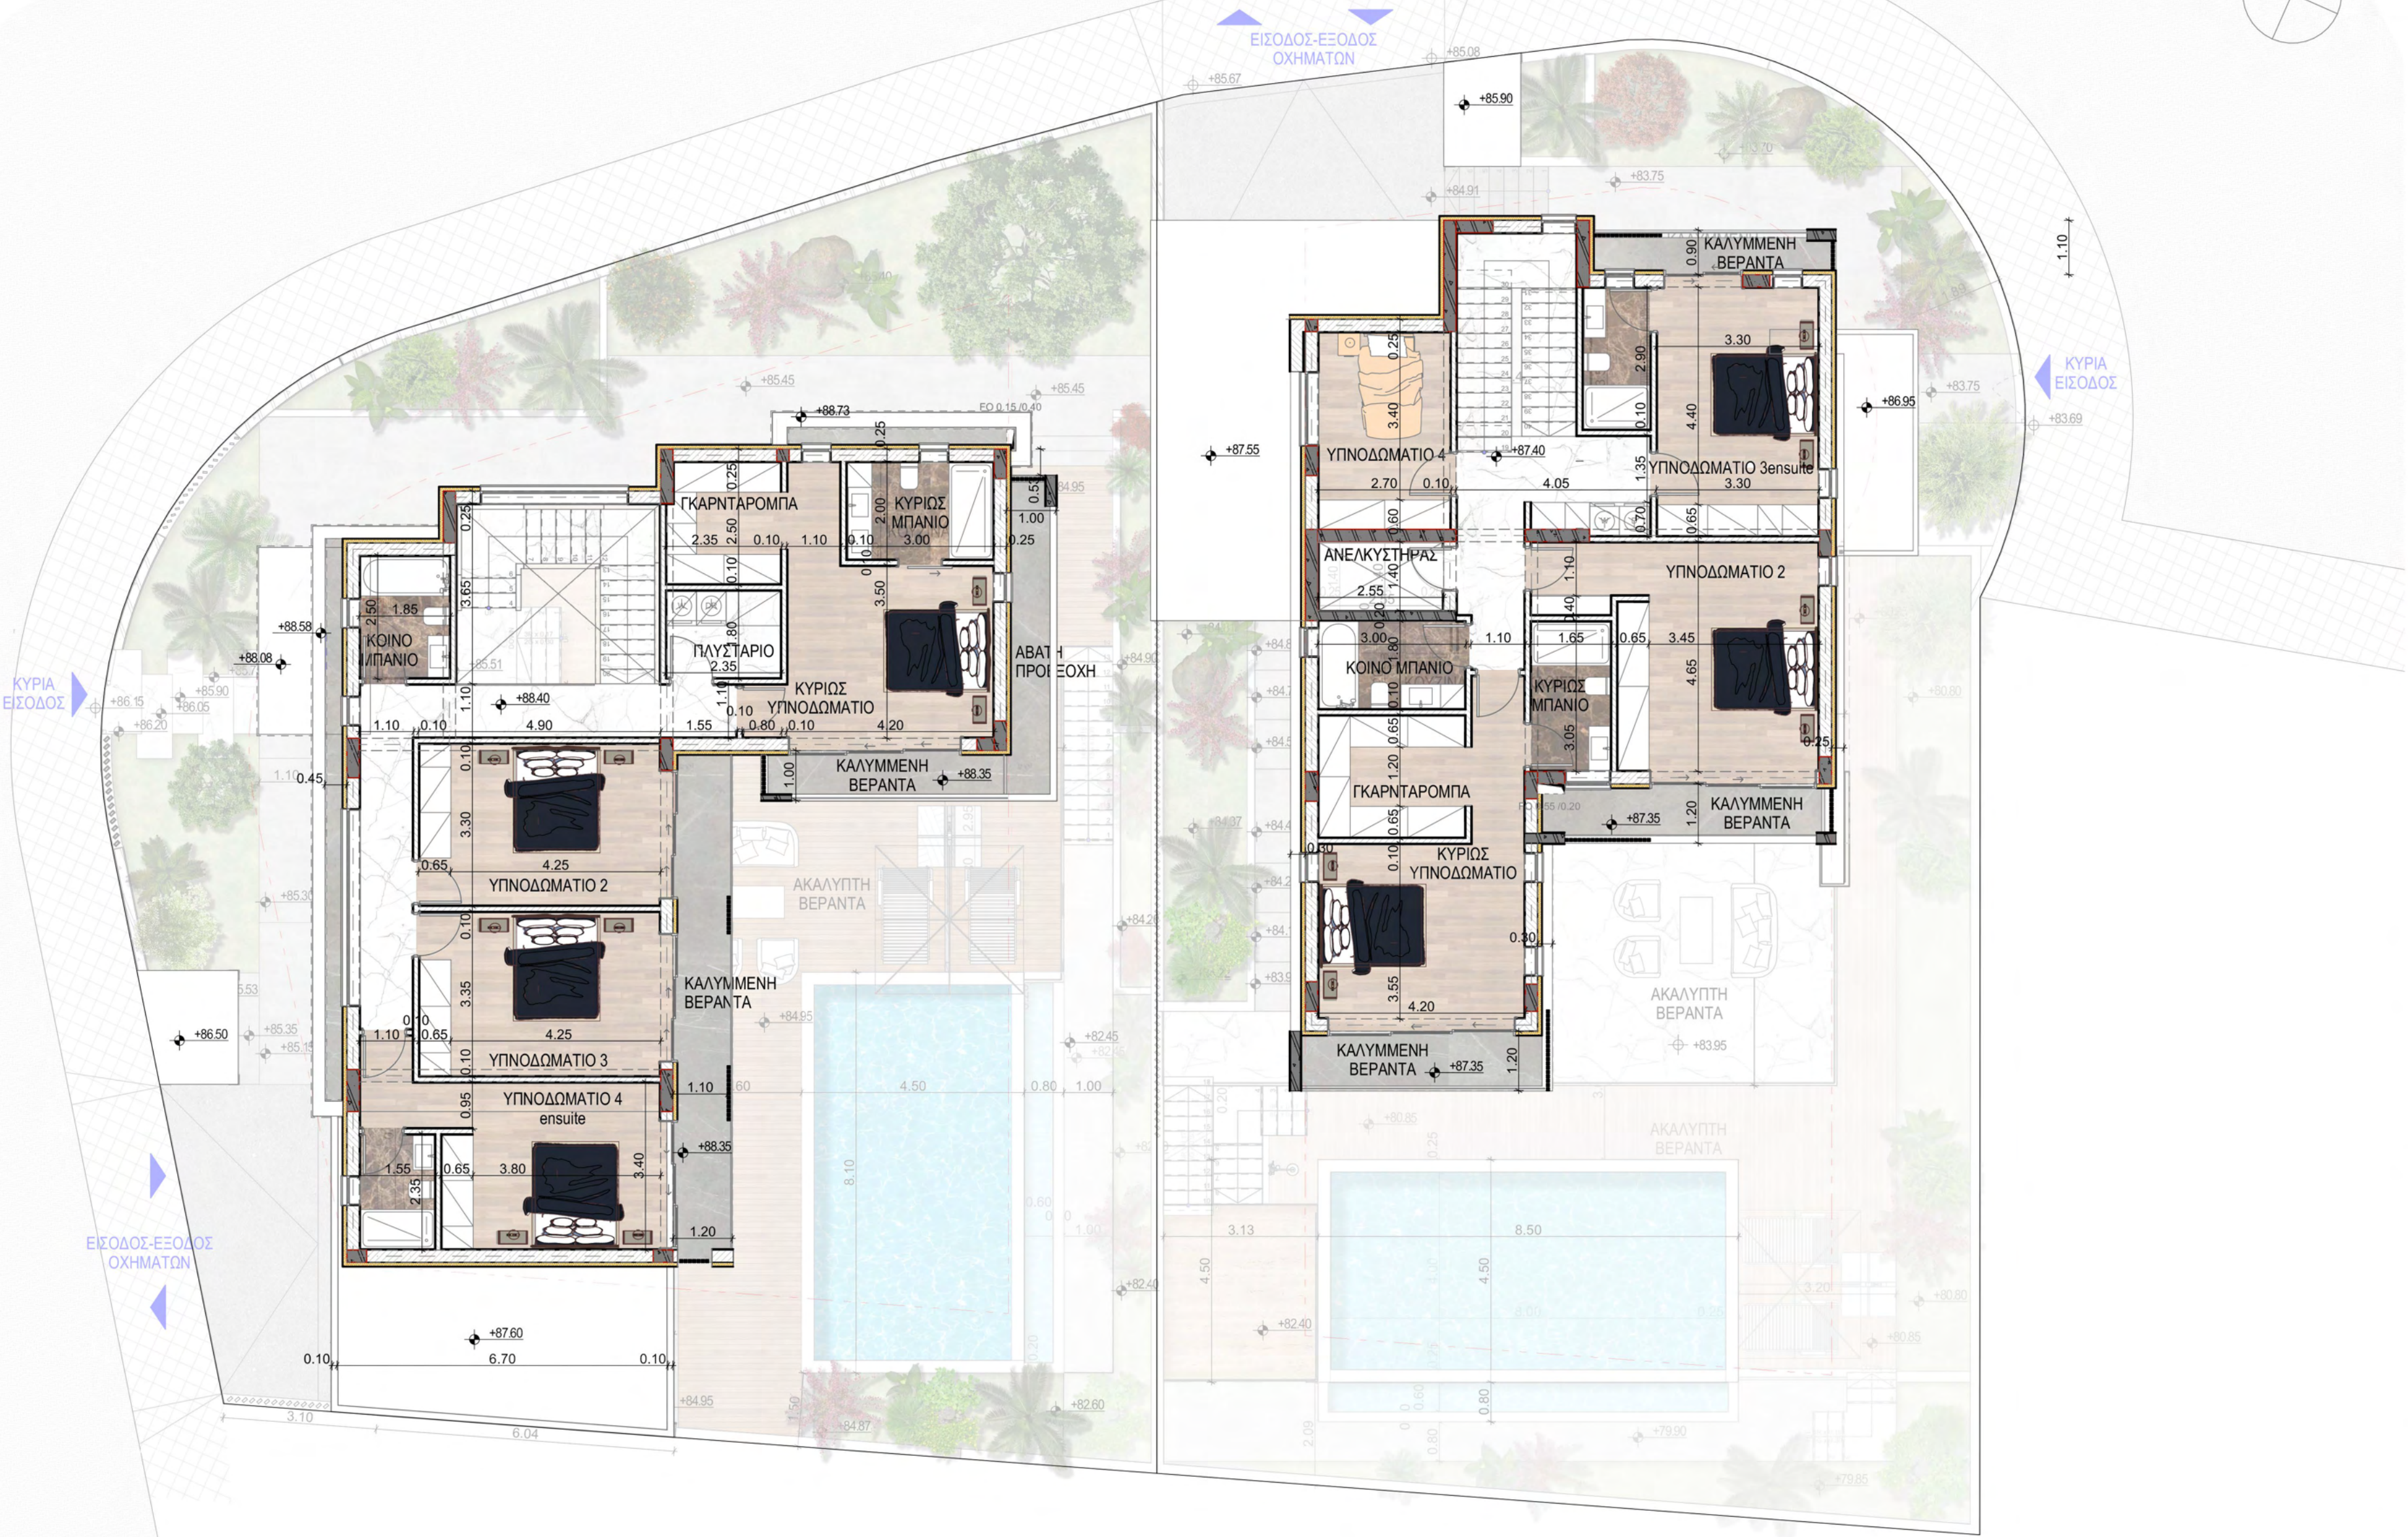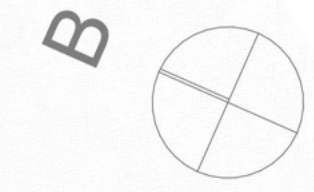

NOTES / ΠΑΡΑΤΗΡΗΣΕΙΣ

**ΕΜΒΑΔΑ**  
**ΥΠΟΓΕΙΟ**  
 ΟΙΚΙΑ A  
 ΒΟΗΘΗΤΙΚΟΙ ΧΩΡΟΙ 13.3  
 ΟΙΚΙΑ B  
 ΒΟΗΘΗΤΙΚΟΙ ΧΩΡΟΙ 11.7  
 ΚΛΕΙΣΤΟΙ ΚΑΛΥΜΜΕΝΟΙ ΧΩΡΟΙ 118.7  
 ΚΑΛΥΜΜΕΝΟΙ ΧΩΡΟΙ 16.1  
**ΙΣΟΓΕΙΟ**  
 ΟΙΚΙΑ A  
 ΚΛΕΙΣΤΟΙ ΚΑΛΥΜΜΕΝΟΙ ΧΩΡΟΙ 126.1  
 ΚΑΛΥΜΜΕΝΟΙ ΧΩΡΟΙ 35  
 ΥΠΟΣΤΕΓΟΣ ΧΩΡΟΣ ΣΤΑΘΜΕΥΣΗΣ 41.8  
 ΟΙΚΙΑ B  
 ΚΛΕΙΣΤΟΙ ΚΑΛΥΜΜΕΝΟΙ ΧΩΡΟΙ 115.7  
 ΚΑΛΥΜΜΕΝΟΙ ΧΩΡΟΙ 35.3  
 ΥΠΟΣΤΕΓΟΣ ΧΩΡΟΣ ΣΤΑΘΜΕΥΣΗΣ 41.9  
**ΟΡΟΦΟΣ**  
 ΟΙΚΙΑ A  
 ΚΛΕΙΣΤΟΙ ΚΑΛΥΜΜΕΝΟΙ ΧΩΡΟΙ 127.1  
 ΚΑΛΥΜΜΕΝΟΣ ΒΕΡΑΝΤΕΣ 18.4  
 ΟΙΚΙΑ B  
 ΚΛΕΙΣΤΟΙ ΚΑΛΥΜΜΕΝΟΙ ΧΩΡΟΙ 120.5  
 ΚΑΛΥΜΜΕΝΟΣ ΒΕΡΑΝΤΕΣ 17.5

REVISIONS

RevID	ChID	Change Name	Date



**Leventis & Leventis Architects**  
 16, Emmanouil Roidhis street,  
 Limassol, Cyprus  
 P.C 3031  
 T: +357 25 362 846  
 F: +357 25 373 288  
 info@leventisgroup.com  
 http://www.leventisgroup.com

**ΕΡΓΟ/PROJECT**  
 ΠΑΝΙΩΤΗΣ - ΓΕΡΜΑΣΟΓΕΙΑ  
 CHRIS IORDANOU & SONS DEVELOPERS LTD

Υπογραφή Αρχιτέκτονα/Architect's Signature  
  
 ΕΤΕΚ Α / 69223

Υπογραφές/Signatures  
  
 Drawing Status  
**ΔΙΑΦΗΜΙΣΤΙΚΑ ΣΧΕΔΙΑ**

Drawing Name  
**ΚΑΤΟΨΗ ΟΡΟΦΟΥ**

Submission/Approval Date  
**PLANNING PERMIT 30/08/2020**


ΚΛΙΜΑΚΑ	1:100	<b>-A-004</b>
ΗΜΕΡΟΜΗΝΙΑ	20/10/2021	
ΑΡ. ΜΕΛΕΤΗΣ	2021-107	

2021 Leventis & Leventis Architects  
 © All Rights Reserved  
 All materials embodied herein constitute an original work by the Architect.  
 The Architect owns all copyrights herein. The viewer may not reproduce, display or distribute this work or prepare derivative work based on this work without the express written consent of the copyright owner.



ΟΙΚΙΑ Α

ΟΙΚΙΑ Β

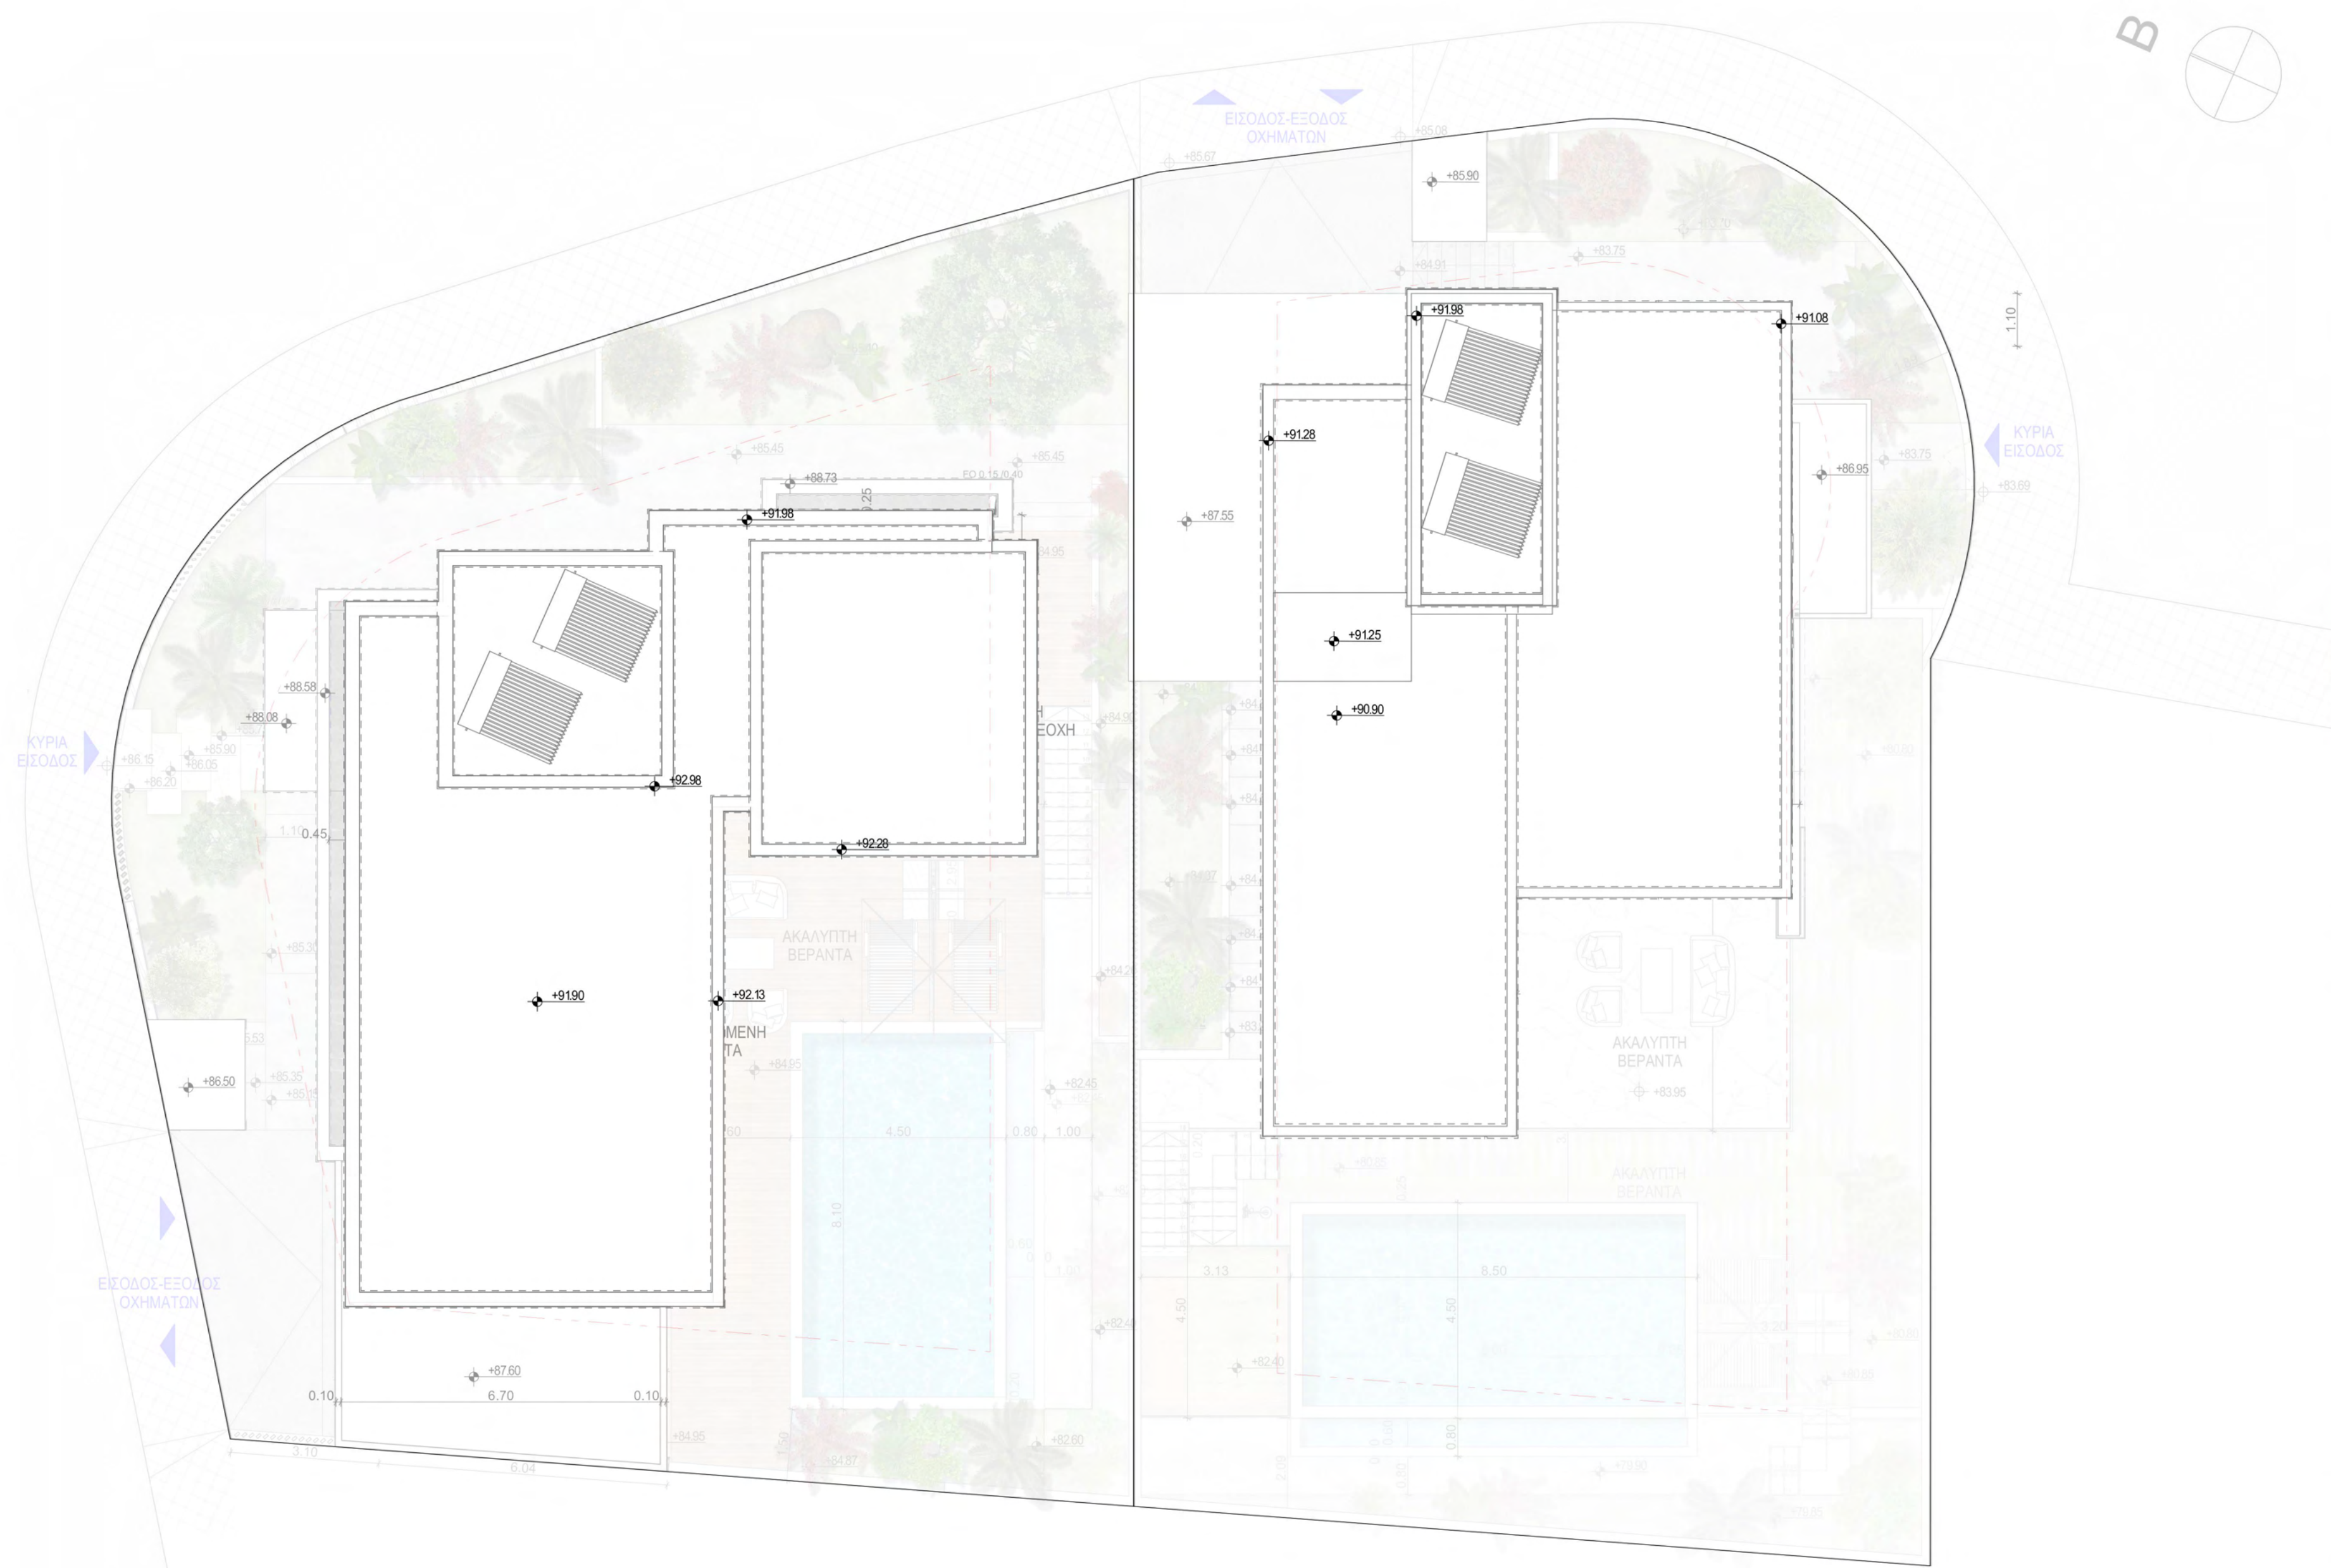

NOTES / ΠΑΡΑΤΗΡΗΣΕΙΣ

**ΕΜΒΑΔΑ**  
**ΥΠΟΓΕΙΟ**  
 ΟΙΚΙΑ Α  
 ΒΟΗΘΗΤΙΚΟΙ ΧΩΡΟΙ 13.3  
 ΟΙΚΙΑ Β  
 ΒΟΗΘΗΤΙΚΟΙ ΧΩΡΟΙ 11.7  
 ΚΛΕΙΣΤΟΙ ΚΑΛΥΜΜΕΝΟΙ ΧΩΡΟΙ 118.7  
 ΚΑΛΥΜΜΕΝΟΙ ΧΩΡΟΙ 16.1

**ΙΣΟΓΕΙΟ**  
 ΟΙΚΙΑ Α  
 ΚΛΕΙΣΤΟΙ ΚΑΛΥΜΜΕΝΟΙ ΧΩΡΟΙ 126.1  
 ΚΑΛΥΜΜΕΝΟΙ ΧΩΡΟΙ 35  
 ΥΠΟΣΤΕΓΟΣ ΧΩΡΟΣ ΣΤΑΘΜΕΥΣΗΣ 41.8  
 ΟΙΚΙΑ Β  
 ΚΛΕΙΣΤΟΙ ΚΑΛΥΜΜΕΝΟΙ ΧΩΡΟΙ 115.7  
 ΚΑΛΥΜΜΕΝΟΙ ΧΩΡΟΙ 35.3  
 ΥΠΟΣΤΕΓΟΣ ΧΩΡΟΣ ΣΤΑΘΜΕΥΣΗΣ 41.9

**ΟΡΟΦΟΣ**  
 ΟΙΚΙΑ Α  
 ΚΛΕΙΣΤΟΙ ΚΑΛΥΜΜΕΝΟΙ ΧΩΡΟΙ 127.1  
 ΚΑΛΥΜΜΕΝΟΣ ΒΕΡΑΝΤΕΣ 18.4  
 ΟΙΚΙΑ Β  
 ΚΛΕΙΣΤΟΙ ΚΑΛΥΜΜΕΝΟΙ ΧΩΡΟΙ 120.5  
 ΚΑΛΥΜΜΕΝΟΣ ΒΕΡΑΝΤΕΣ 17.5

REVISIONS

RevID	ChID	Change Name	Date



**Leventis & Leventis Architects**  
 16, Emmanouil Roidhis street,  
 Limassol, Cyprus  
 P.C 3031  
 T: +357 25 362 846  
 F: +357 25 373 288  
 info@leventisgroup.com  
 http://www.leventisgroup.com

ΕΡΓΟ/PROJECT  
**ΠΑΝΙΩΤΗΣ - ΓΕΡΜΑΣΟΓΕΙΑ**  
 CHRIS IORDANOU & SONS DEVELOPERS LTD

Υπογραφή Αρχιτέκτονα/Architect's Signature  
  
 ΕΤΕΚ Α / 69223

Υπογραφές/Signatures  
  
 Drawing Status  
**ΔΙΑΦΗΜΙΣΤΙΚΑ ΣΧΕΔΙΑ**

Drawing Name  
**ΚΑΤΟΨΗ ΟΡΟΦΗΣ**

Submission/Approval Date  
 PLANNING PERMIT 30/08/2020

ΚΛΙΜΑΚΑ	1:100	<b>-A-005</b>
ΗΜΕΡΟΜΗΝΙΑ	20/10/2021	
ΑΡ. ΜΕΛΕΤΗΣ	2021-107	

2021 Leventis & Leventis Architects  
 © All Rights Reserved  
 All materials embodied herein constitute an original work by the Architect.  
 The Architect owns all copyrights herein. The viewer may not reproduce, display or distribute this work or prepare derivative work based on this work without the express written consent of the copyright owner.