


ΚΑΤΟΨΗ ΙΣΟΓΕΙΟΥ - ΧΩΡΟΤΑΞΙΚΟ

παρατηρήσεις:


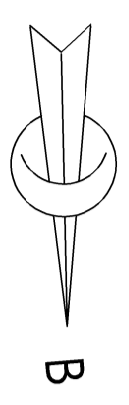


- υφιστάμενο υψόμετρο
- προτεινόμενο υψόμετρο που αναφέρεται στο τελειωμένο πάτωμα
- Προτεινόμενο υψόμετρο στο πάνω μέρος του τοίχου
- Φ.Τ.Ε τεχνητός εξαερισμός
- Π/Σ πλυντήριο - στεγνωτήριο
- ιδιωτικός χώρος πρασίνου
- δημοσιος χώρος πρασίνου


series of drawings / σειρά σχεδίων ΠΟΛΕΟΔΟΜΙΑ	date / ημερομηνία 19/02/2024	number / αριθμός 01
job title / τίτλος έργου MECA TWINS RESIDENCES by MECA EVANGELOU DEVELOPMENT	scale / κλίμακα 1:200	date / ημερομηνία 12/2023
drawing title / τίτλος σχεδίου ΚΑΤΟΨΗ ΙΣΟΓΕΙΟΥ - ΧΩΡΟΤΑΞΙΚΟ	drawn / σχεδίασθηκε M.K.	checked / ελέγχθηκε A.T.
job no / αριθμός έργου Α.Φ. 2023/19	drawing no / αριθμός σχεδίου 01	

Tzionis Architects
 + Associates


79, Nikou Pattichi, 3070 Limassol
 T: 0035725336555, 0035725818018
 F: 0035725387083
 E: info@tzionisarchitects.com.cy
 FB: @tzionisarchitects

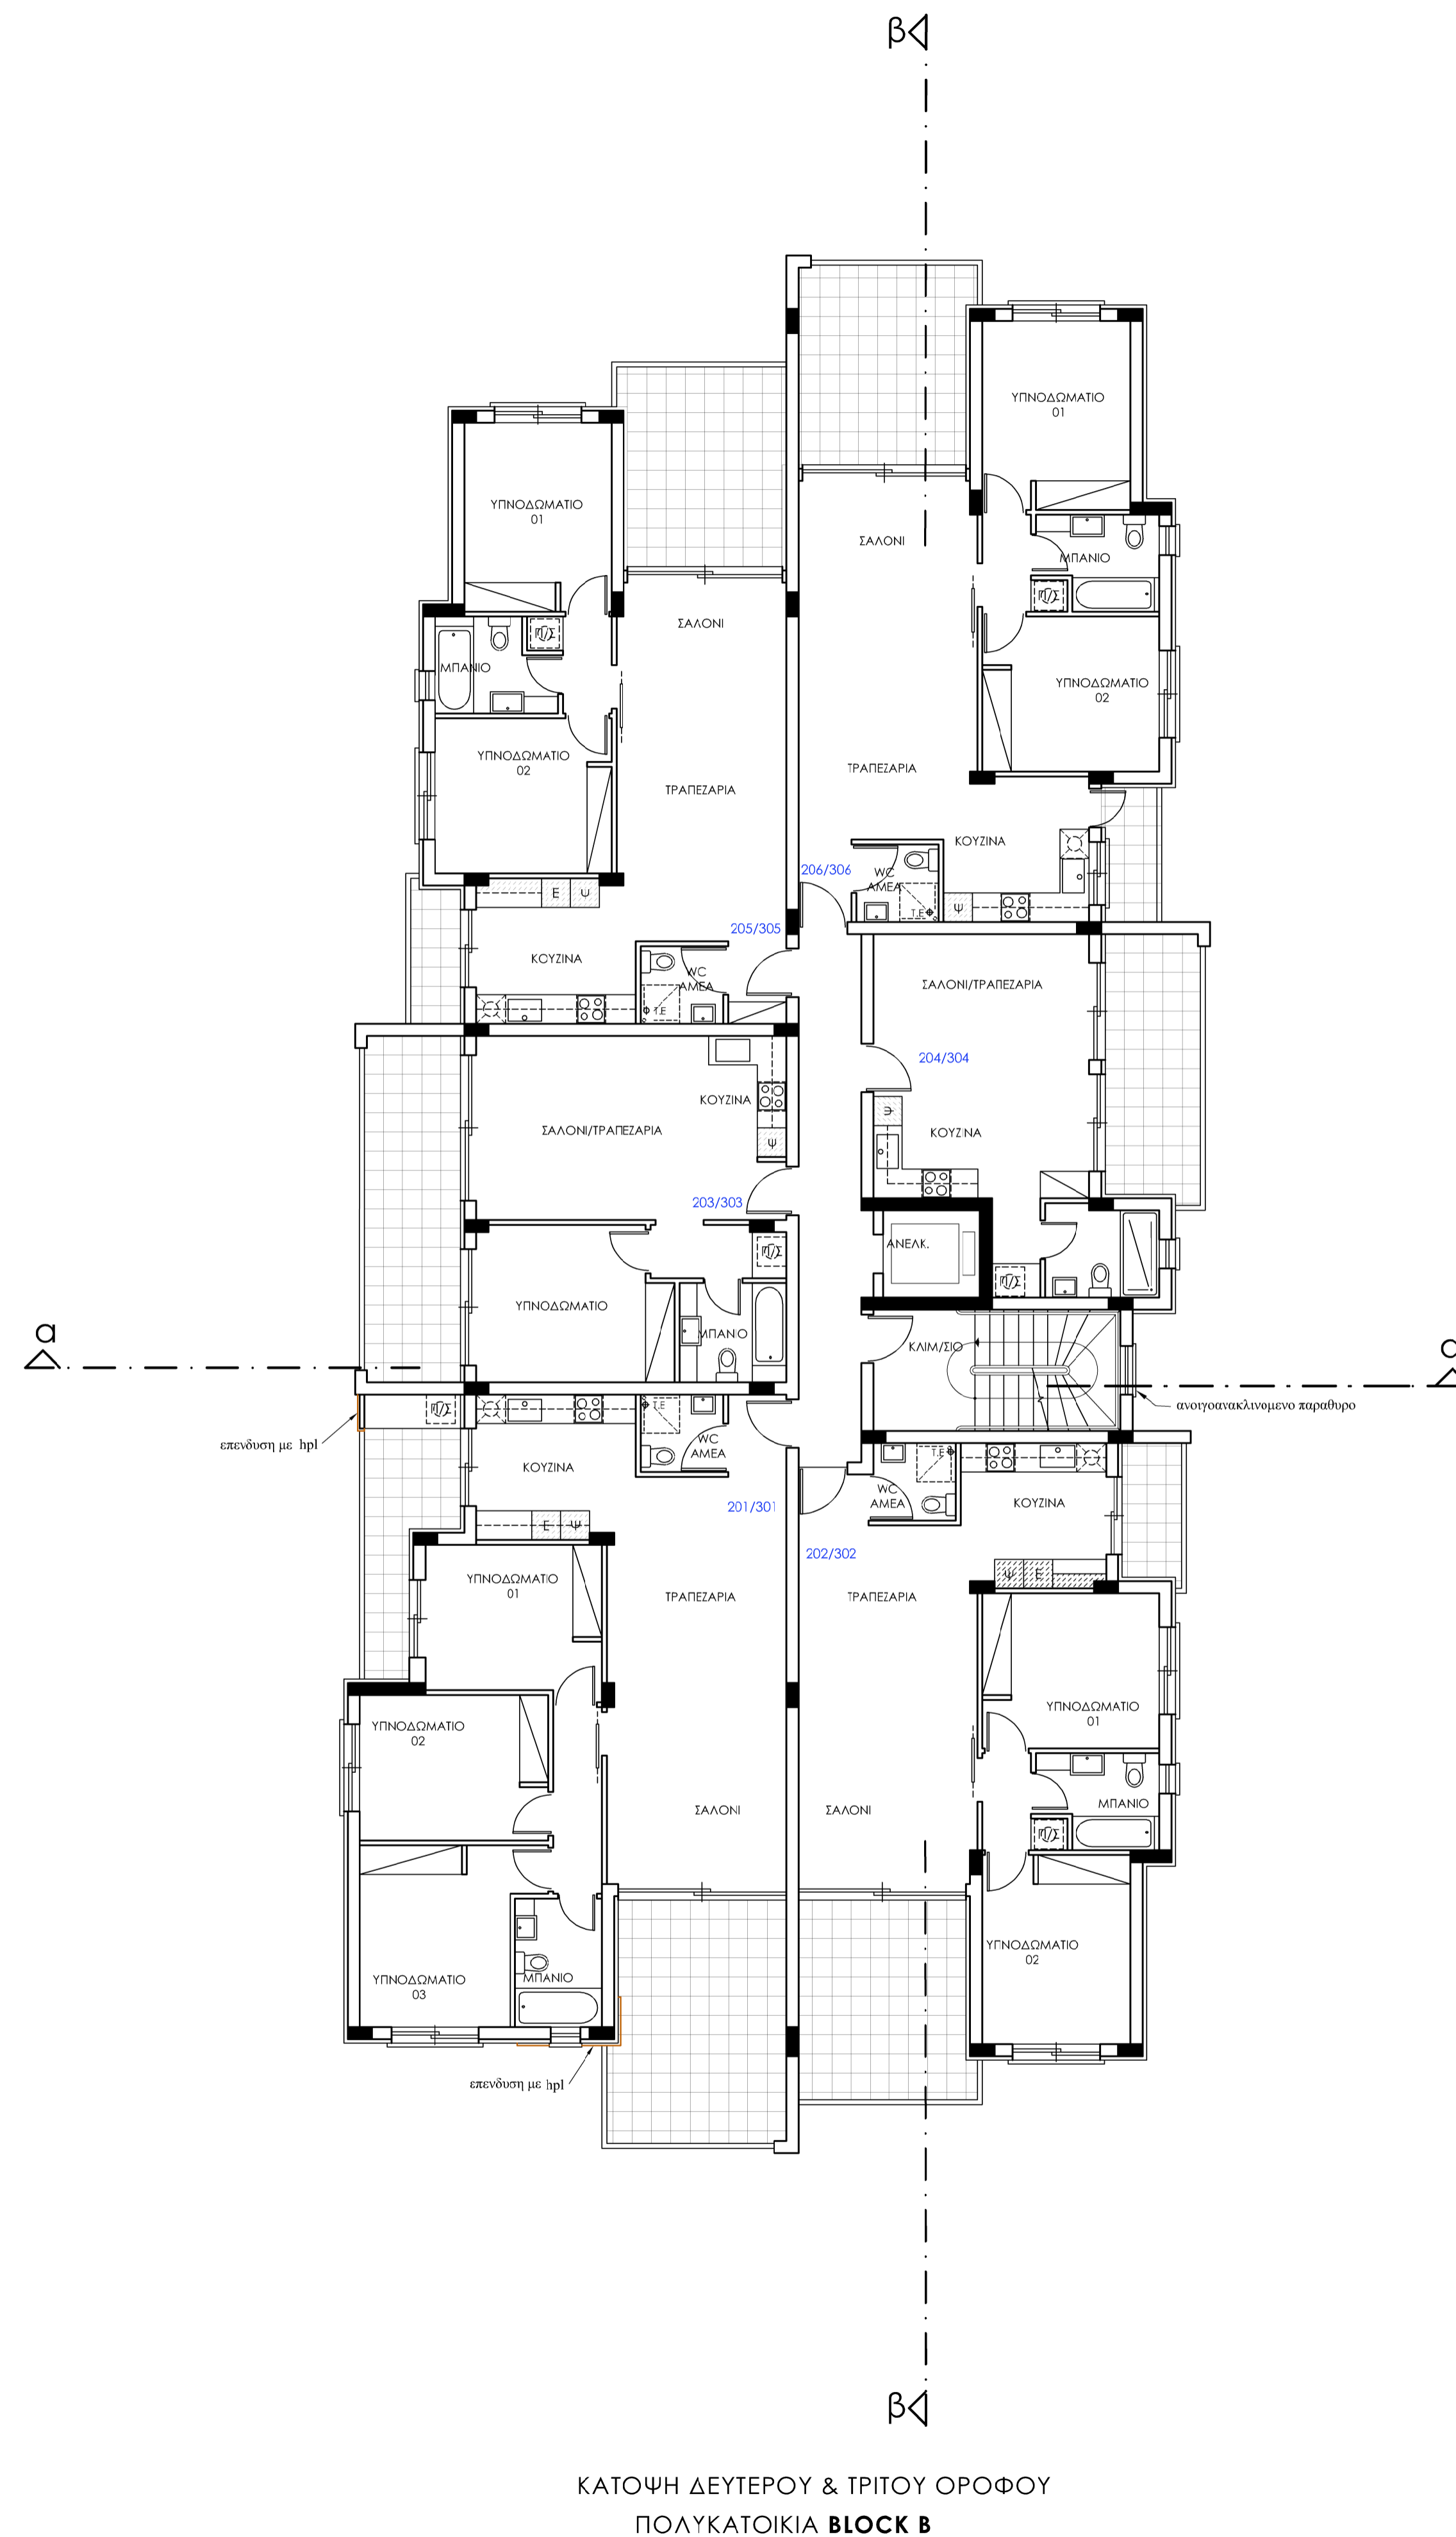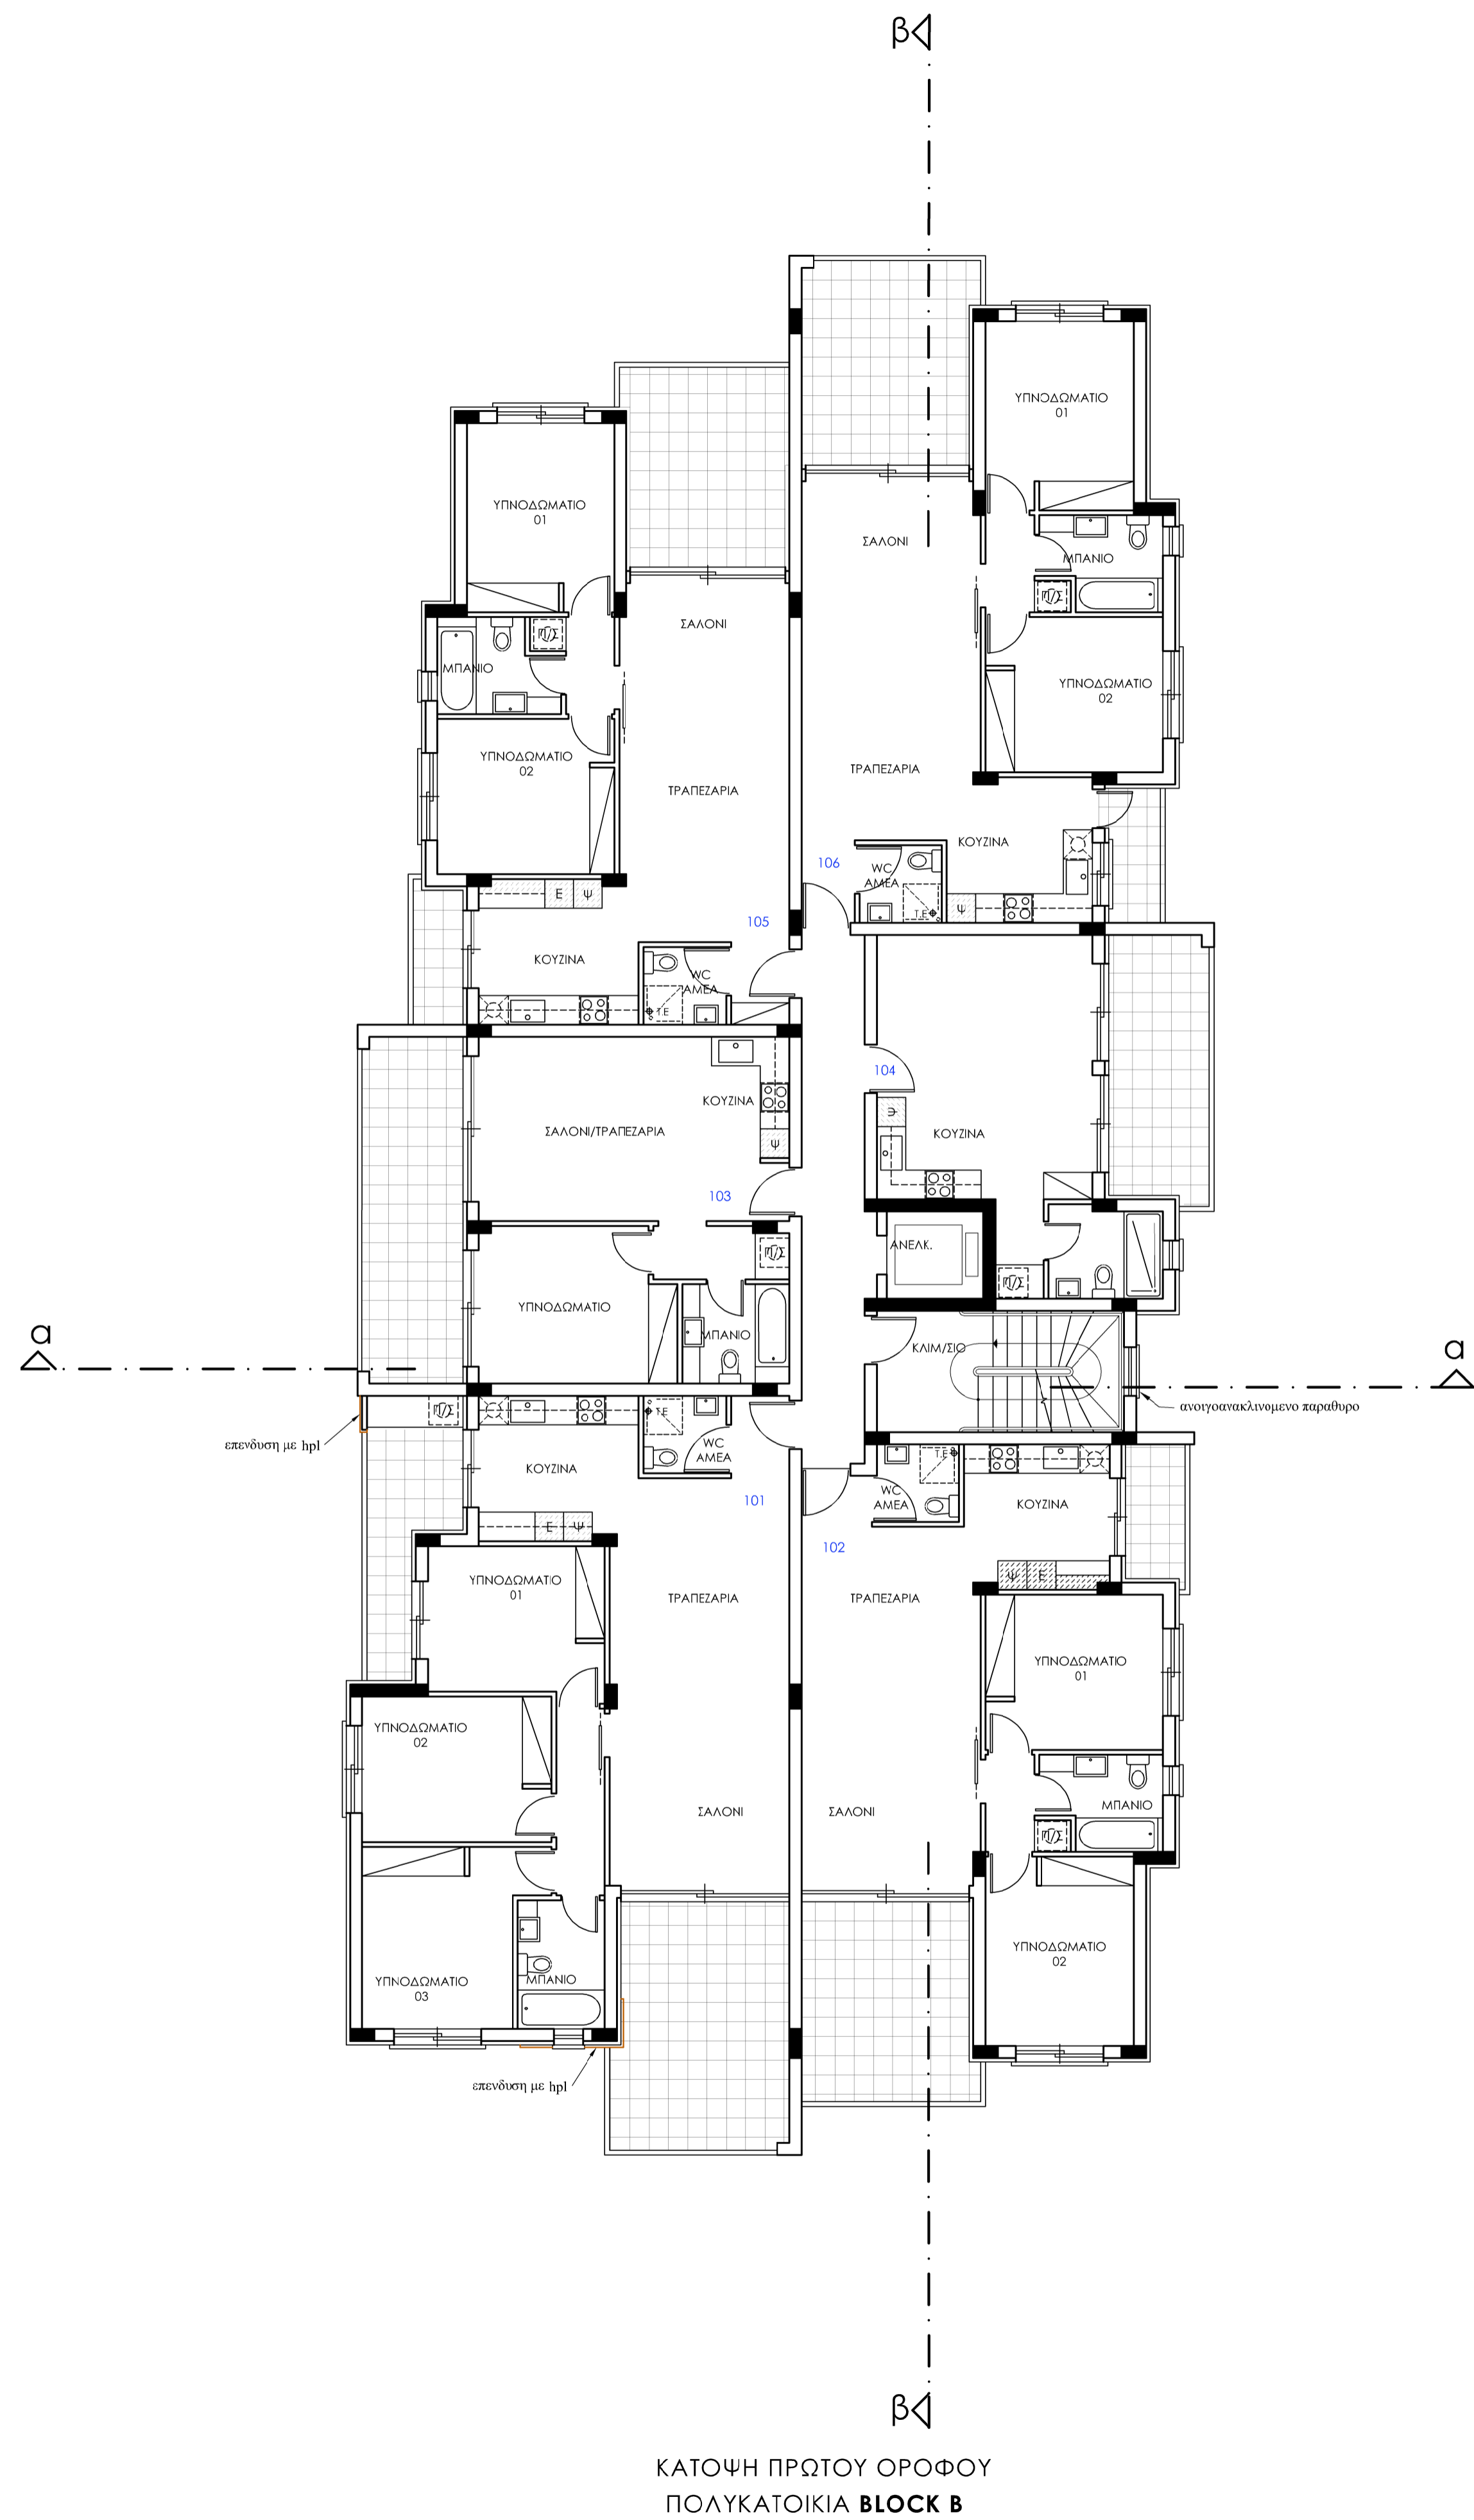

παρατηρήσεις:

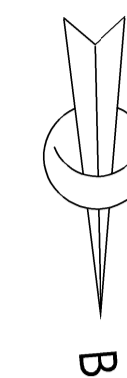

- ☛ υφιστάμενο υψόμετρο
- ☐ προτεινόμενο υψόμετρο που αναφέρεται στο τελειωμένο πάτωμα
- Φ.Τ.Ε τεχνητός εξαερισμός
- Π/Σ πλυντήριο - στεγνωτήριο

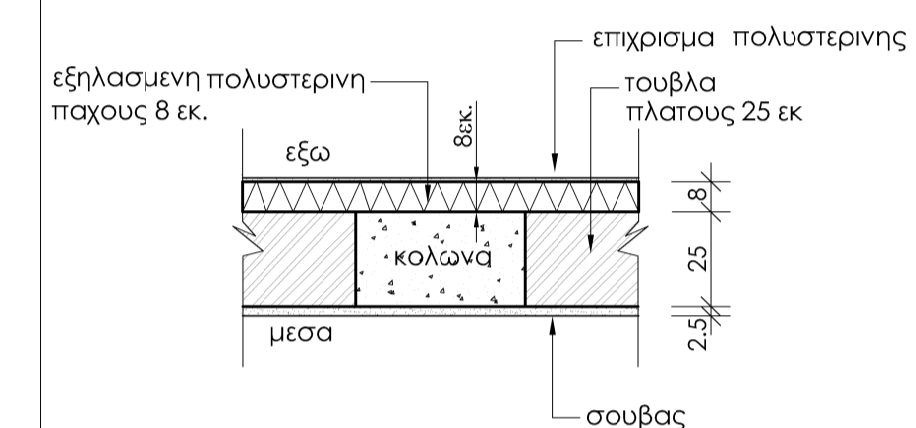


Λεπτομερεια εξωτερικής τοιχοποιίας 25 εκ.
σε οριζόντια τομή κλ. 1:20


series of drawings / σειρά σχεδίων ΠΟΛΥΚΑΤΟΙΚΙΑ	date / ημερομηνία 21/12/2023	number / αριθμός 00
job title / τίτλος έργου MECA TWINS RESIDENCES by MECA EVANGELOU DEVELOPMENT	scale / κλίμακα 1:100	date / ημερομηνία 12/2023
drawing title / τίτλος σχεδίου ΠΟΛΥΚΑΤΟΙΚΙΑ Β ΚΑΤΟΨΗ ΠΡΩΤΟΥ, ΔΕΥΤΕΡΟΥ & ΤΡΙΤΟΥ ΟΡΟΦΟΥ	drawn / σχεδίασθηκε M.K.	checked / ελέγχθηκε A.T.
job no / αριθμός έργου Α.Φ. 2023/19	drawing no / αριθμός σχεδίου 02	



79, Nikou Pattichi, 3070 Limassol
T:0035725336555, 0035725818018
F:0035725387083
E:info@tzionisarchitects.com.cy
FB:tzionisarchitects

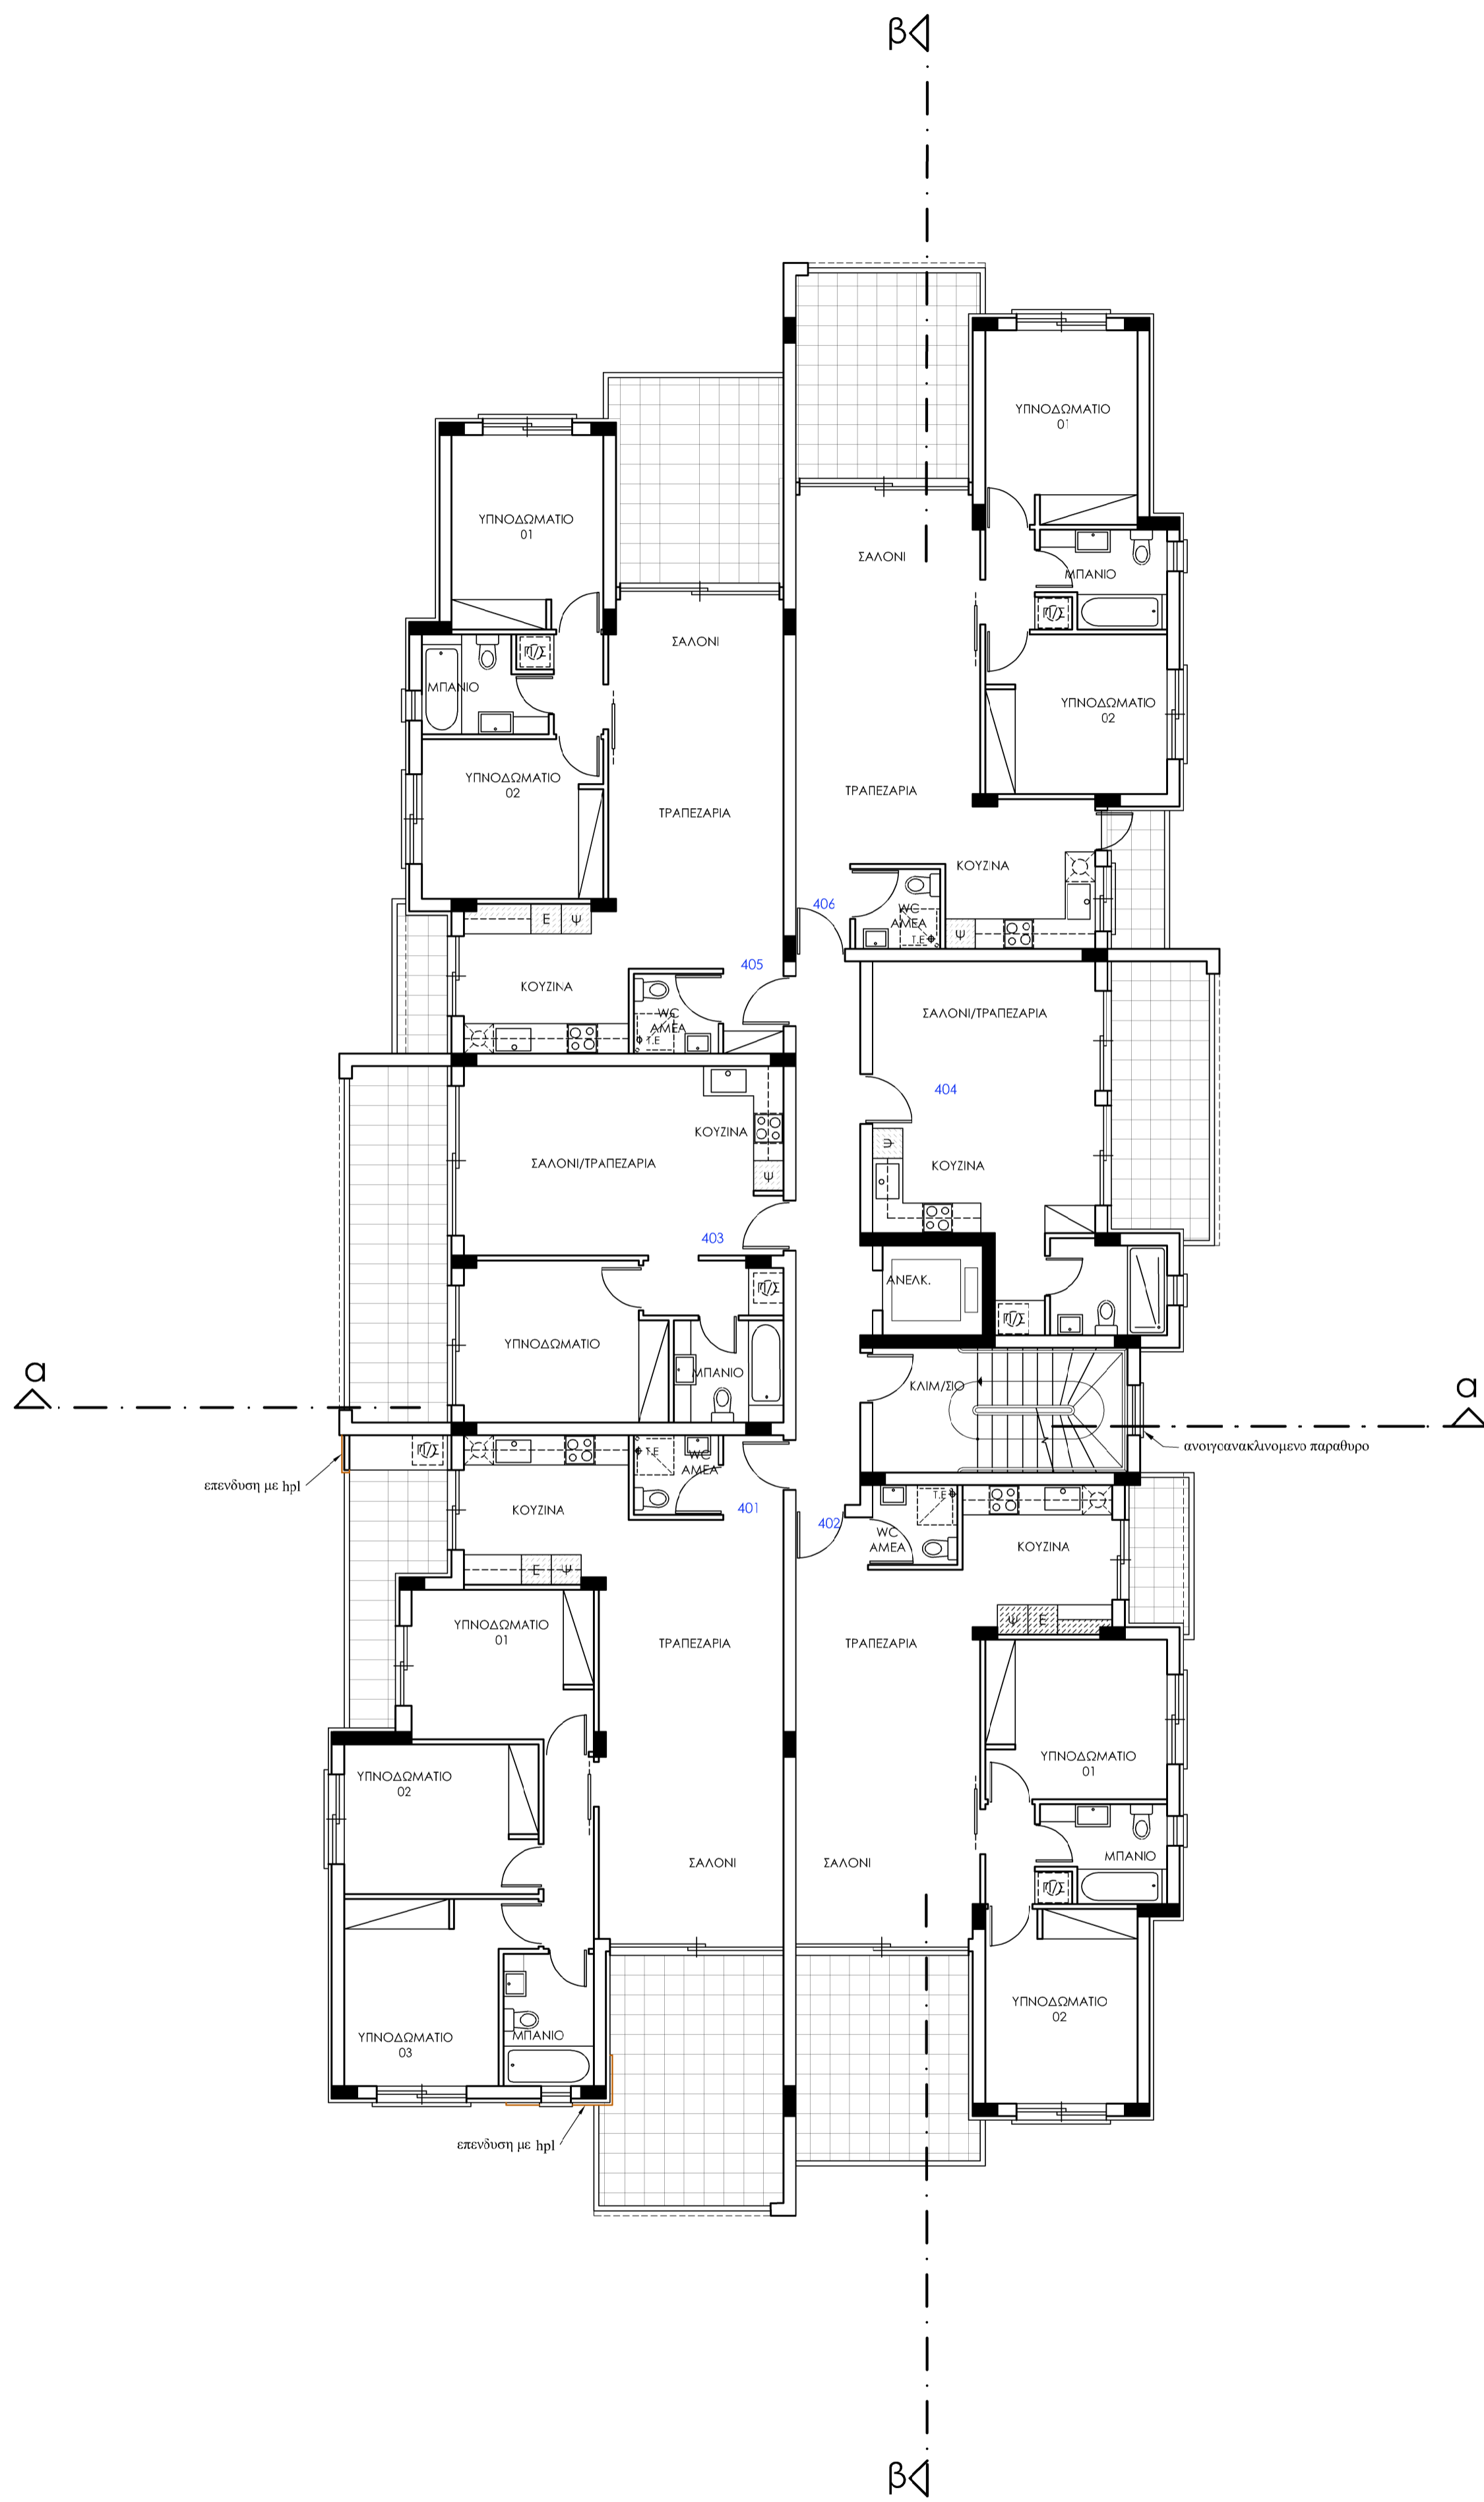


ΚΑΤΩΦΗ 4ου ΟΡΟΦΟΥ
ΠΟΛΥΚΑΤΟΙΚΙΑ **BLOCK B**

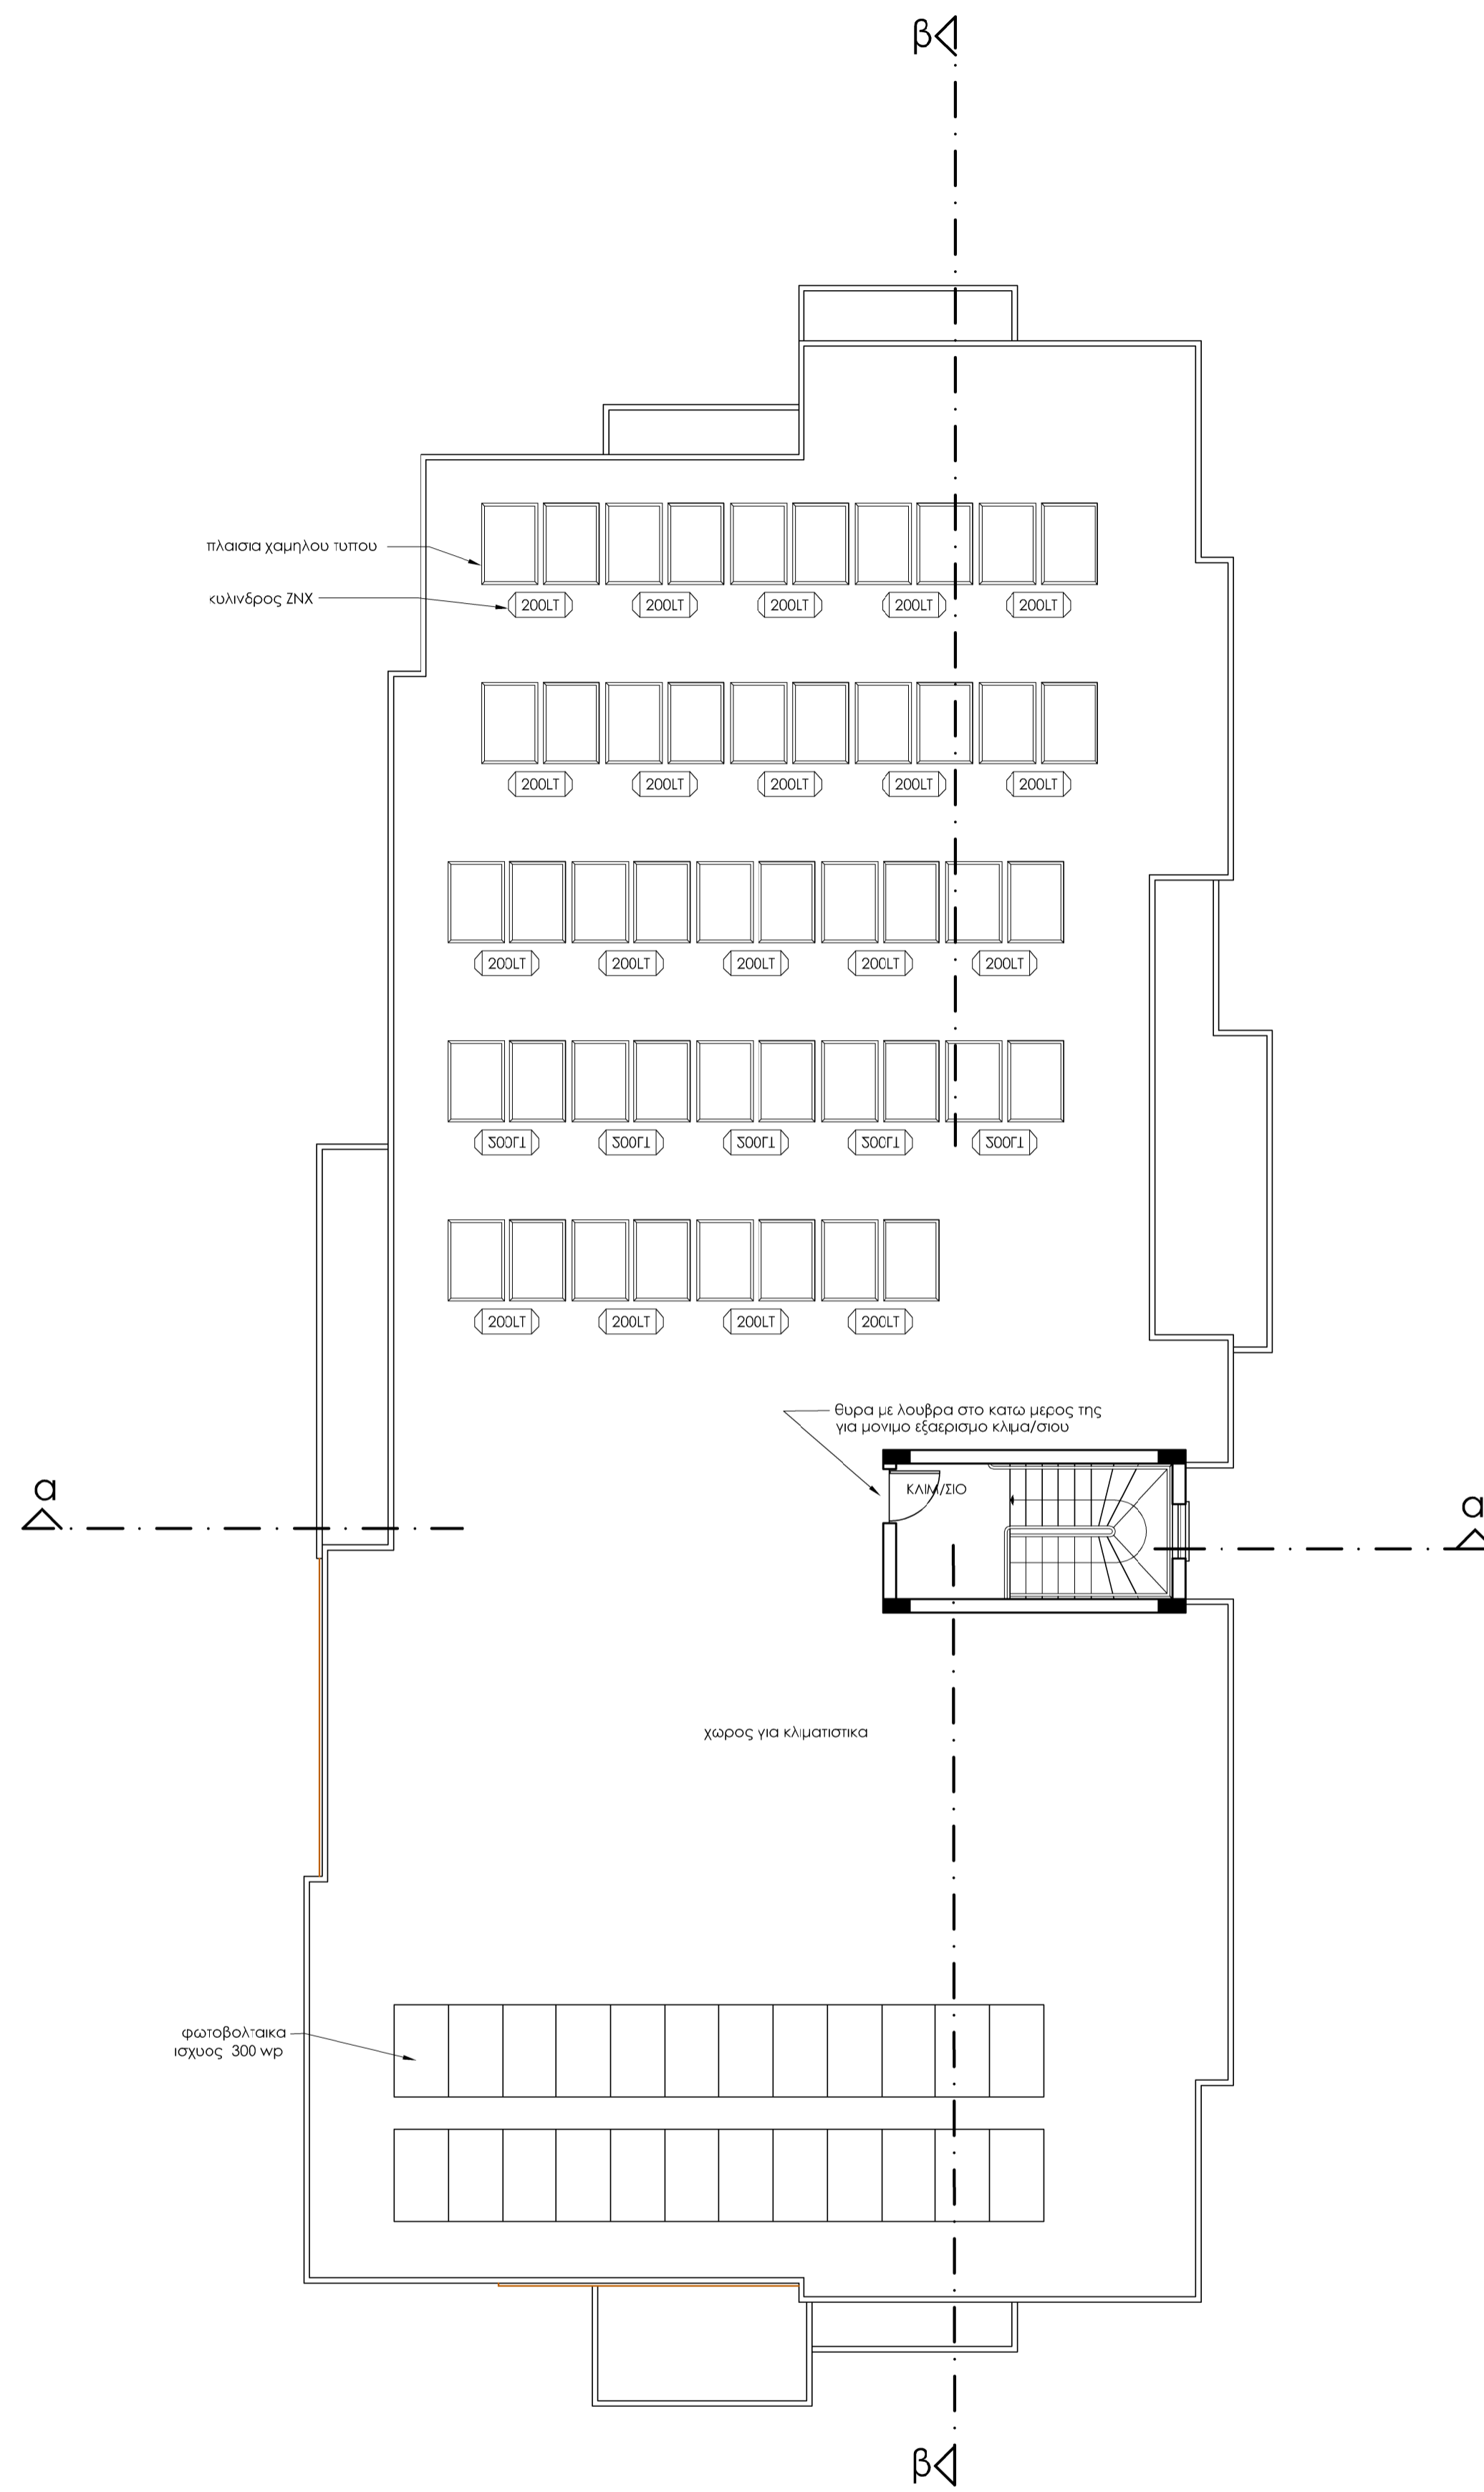


ΚΑΤΩΦΗ ΟΡΟΦΗΣ
ΠΟΛΥΚΑΤΟΙΚΙΑ **BLOCK B**

παρατηρήσεις:

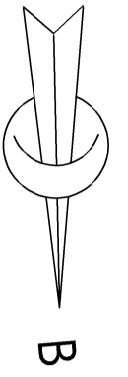

- υφιστάμενο υψόμετρο
- προτεινόμενο υψόμετρο που αναφέρεται στο τελειωμένο πάτωμα
- τεχνητός εξερισμός
- Π/Σ πλυντήριο - στεγνωτήριο

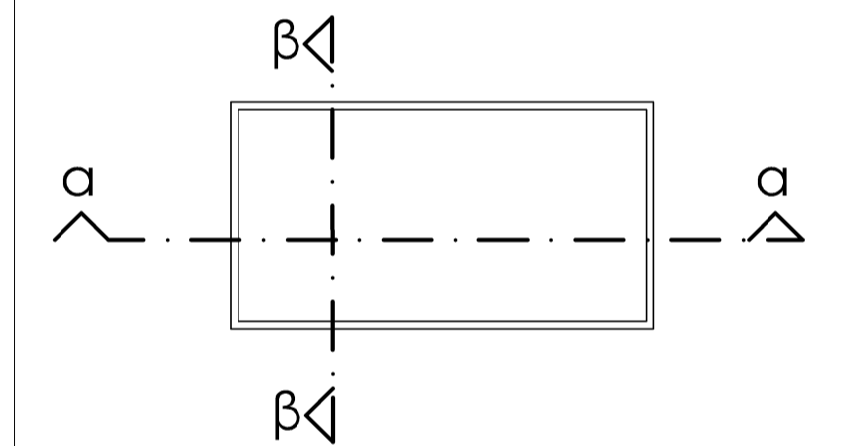


ΚΑΤΩΦΗ ΟΡΟΦΗΣ ΚΛΙΜΑΚ/ΣΙΟΥ
ΠΟΛΥΚΑΤΟΙΚΙΑ **BLOCK B**

series of drawings / σειρά σχεδίων ΠΟΛΥΚΑΤΟΙΚΙΑ	date / ημερομηνία 21/12/2023	number / αριθμός 00
job title / τίτλος έργου MECA TWINS RESIDENCES by MECA EVANGELOU DEVELOPMENT	scale / κλίμακα 1:100	date / ημερομηνία 12/2023
drawing title / τίτλος σχεδίου ΠΟΛΥΚΑΤΟΙΚΙΑ B ΚΑΤΩΦΗ ΤΕΤΑΡΤΟΥ ΟΡΟΦΟΥ & ΟΡΟΦΗΣ	drawn / σχεδίασθηκε M.K.	checked / ελέγχθηκε A.T.
job no / αριθμός έργου Α.Φ. 2023/19	drawing no / αριθμός σχεδίου 03	




79, Nikou Pattichi, 3070 Limassol
T:003572533655, 0035725818018
F:0035725387083
E:info@tzionisarchitects.com.cy
FB:tzionisarchitects


παρατηρήσεις:

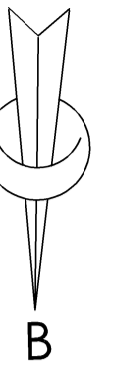


- ΥΦΙΣΤΑΜΕΝΟ ΥΨΟΜΕΤΡΟ
- ΠΡΟΤΕΙΝΟΜΕΝΟ ΥΨΟΜΕΤΡΟ ΠΟΥ ΑΝΑΦΕΡΕΤΑΙ ΣΤΟ ΤΕΛΕΙΩΜΕΝΟ ΠΑΤΩΜΑ
- Θ.Ε. ΤΕΧΝΙΤΟΣ ΕΣΑΕΡΙΣΜΟΣ
- Π/Σ ΠΛΥΝΗΤΗΡΙΟ/ ΣΤΕΦΑΝΗΤΗΡΙΟ
- Π/Π ΠΛΥΝΗΤΗΡΙΟ ΠΛΑΤΩΝ

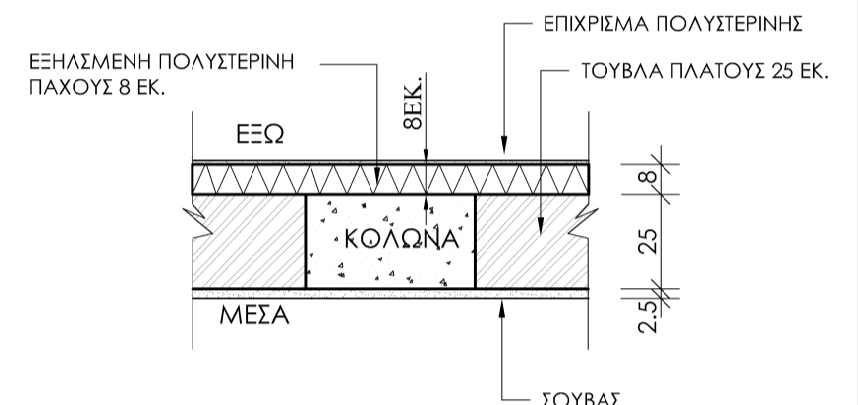

ΛΕΠΤΟΜΕΡΕΙΑ ΕΞΩΤΕΡΙΚΗΣ ΤΟΙΧΟΠΟΙΑΣ 25 ΕΚ.
ΣΕ ΟΡΙΖΟΝΤΙΑ ΤΟΜΗ
ΚΑ. 1:20

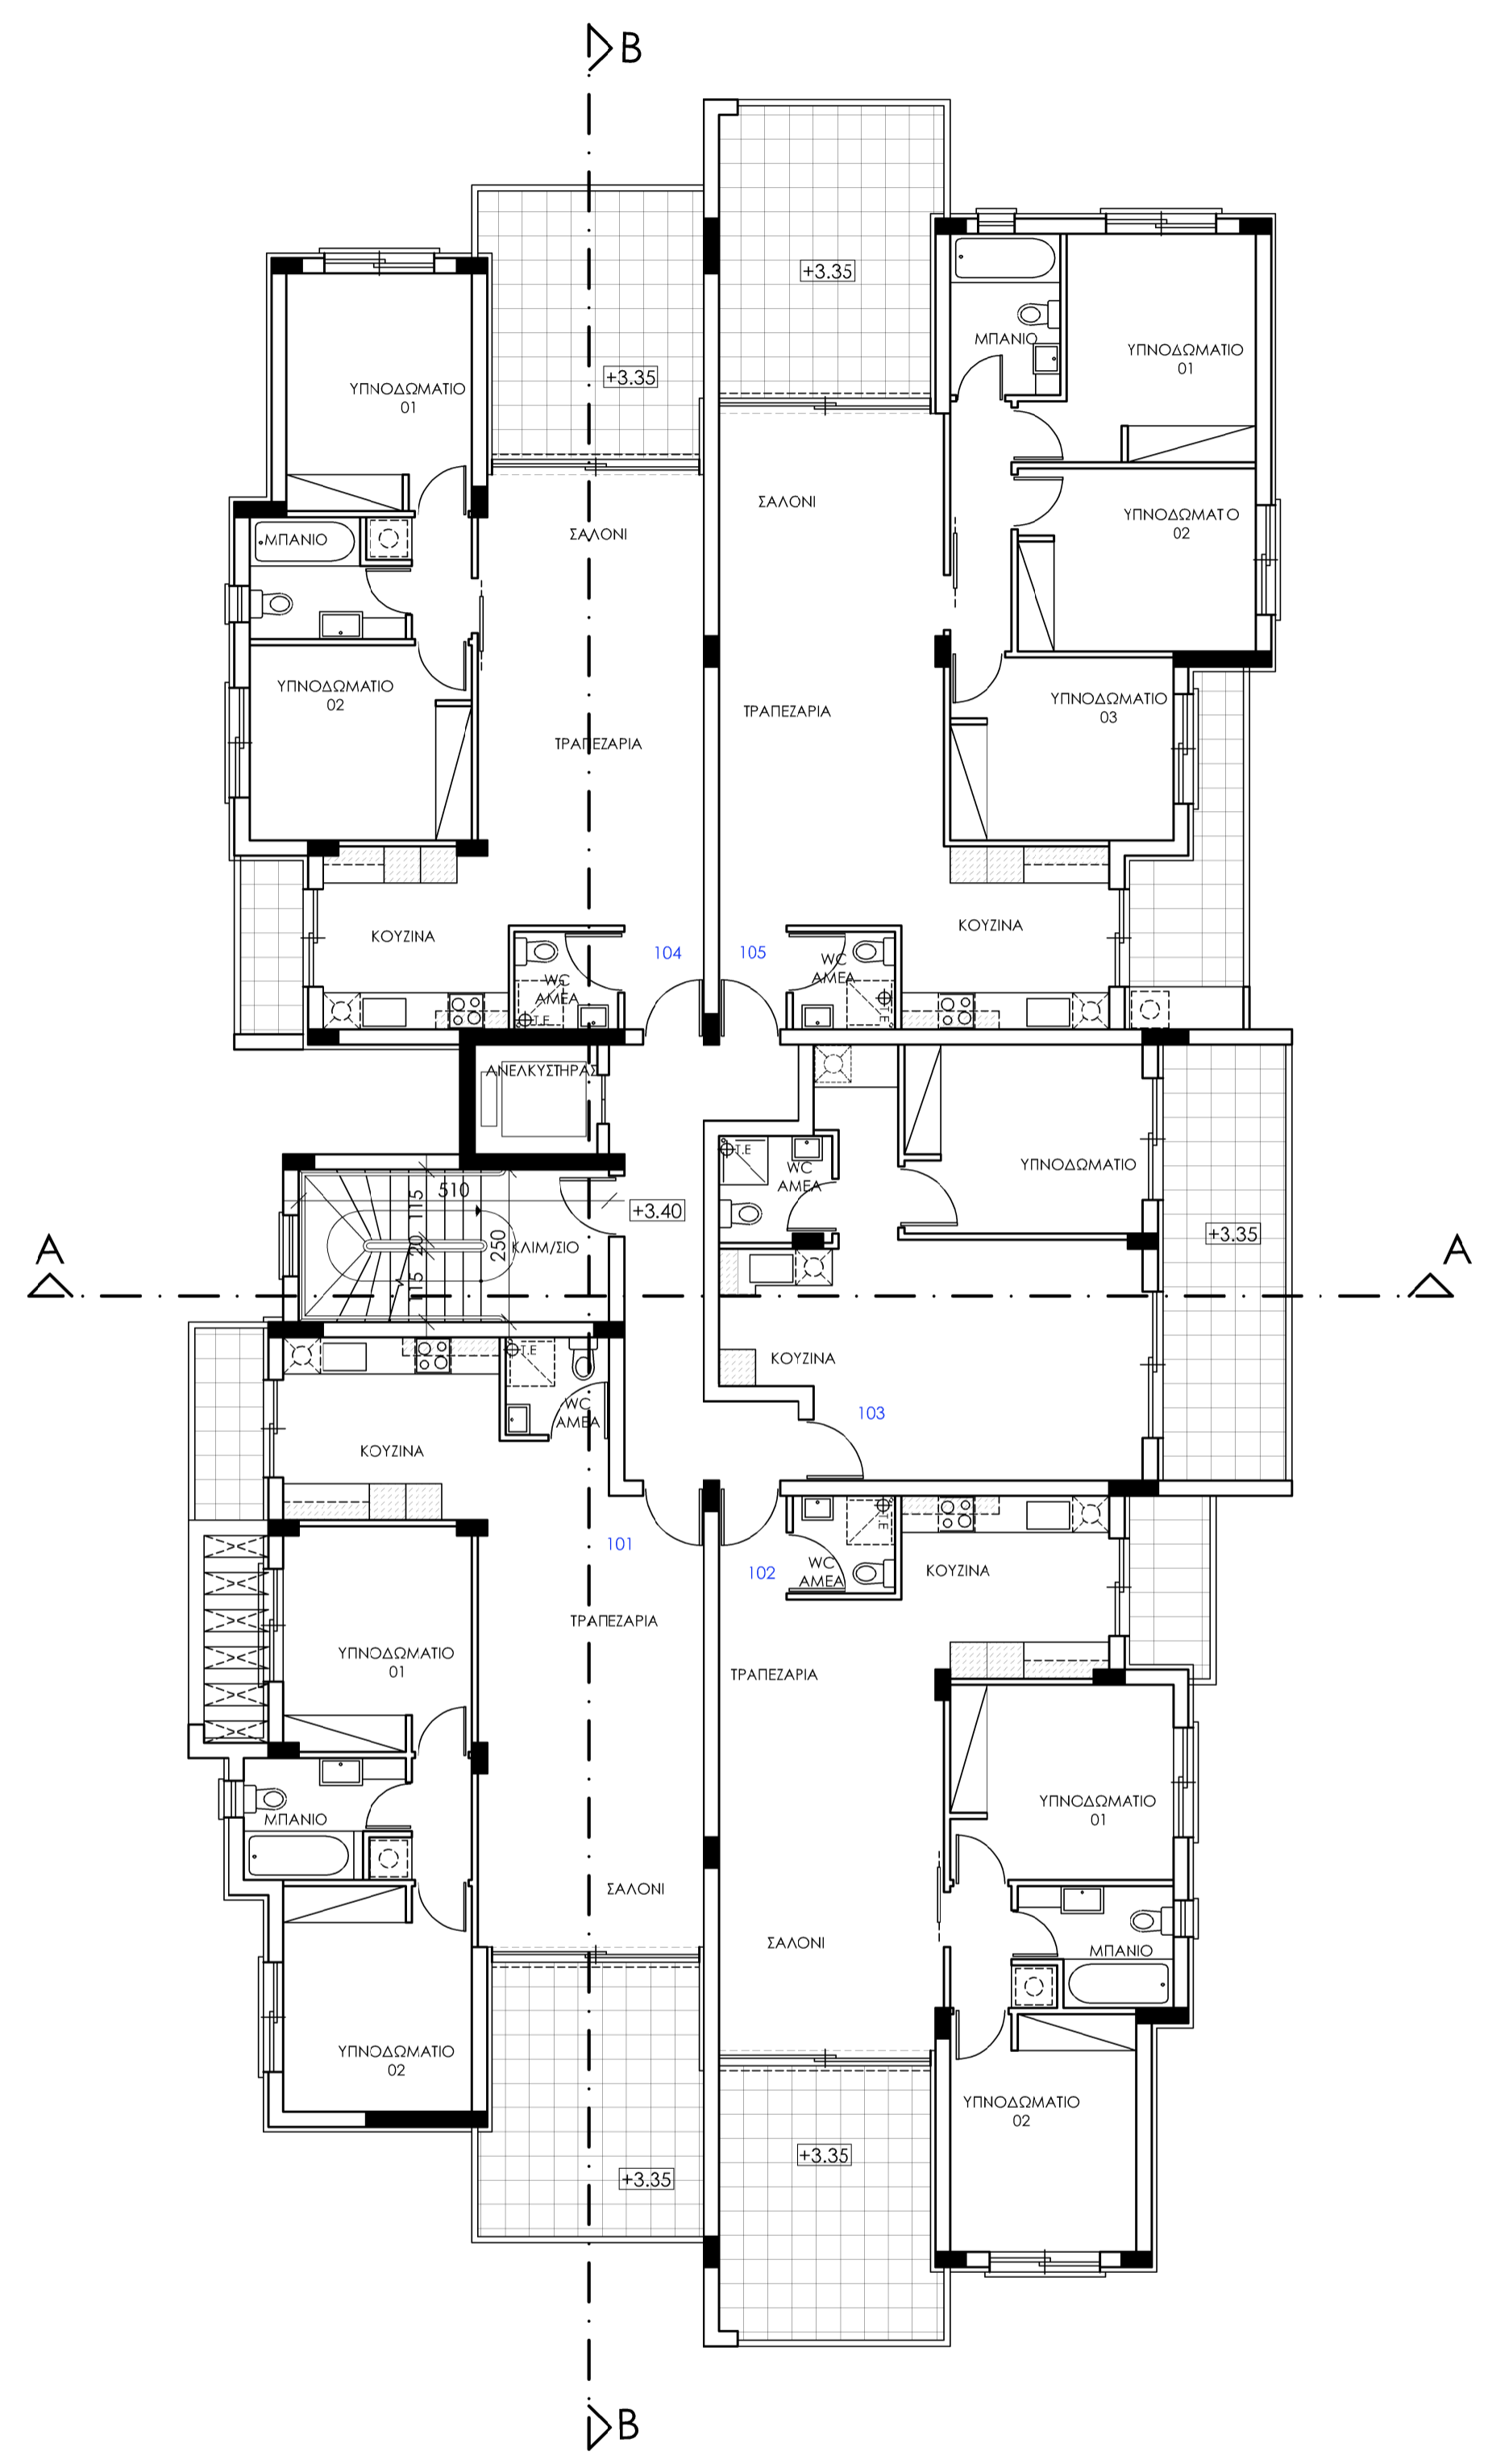

ΚΑΤΟΨΗ ΠΡΩΤΟΥ ΟΡΟΦΟΥ
ΠΟΛΥΚΑΤΟΙΚΙΑ BLOCK A

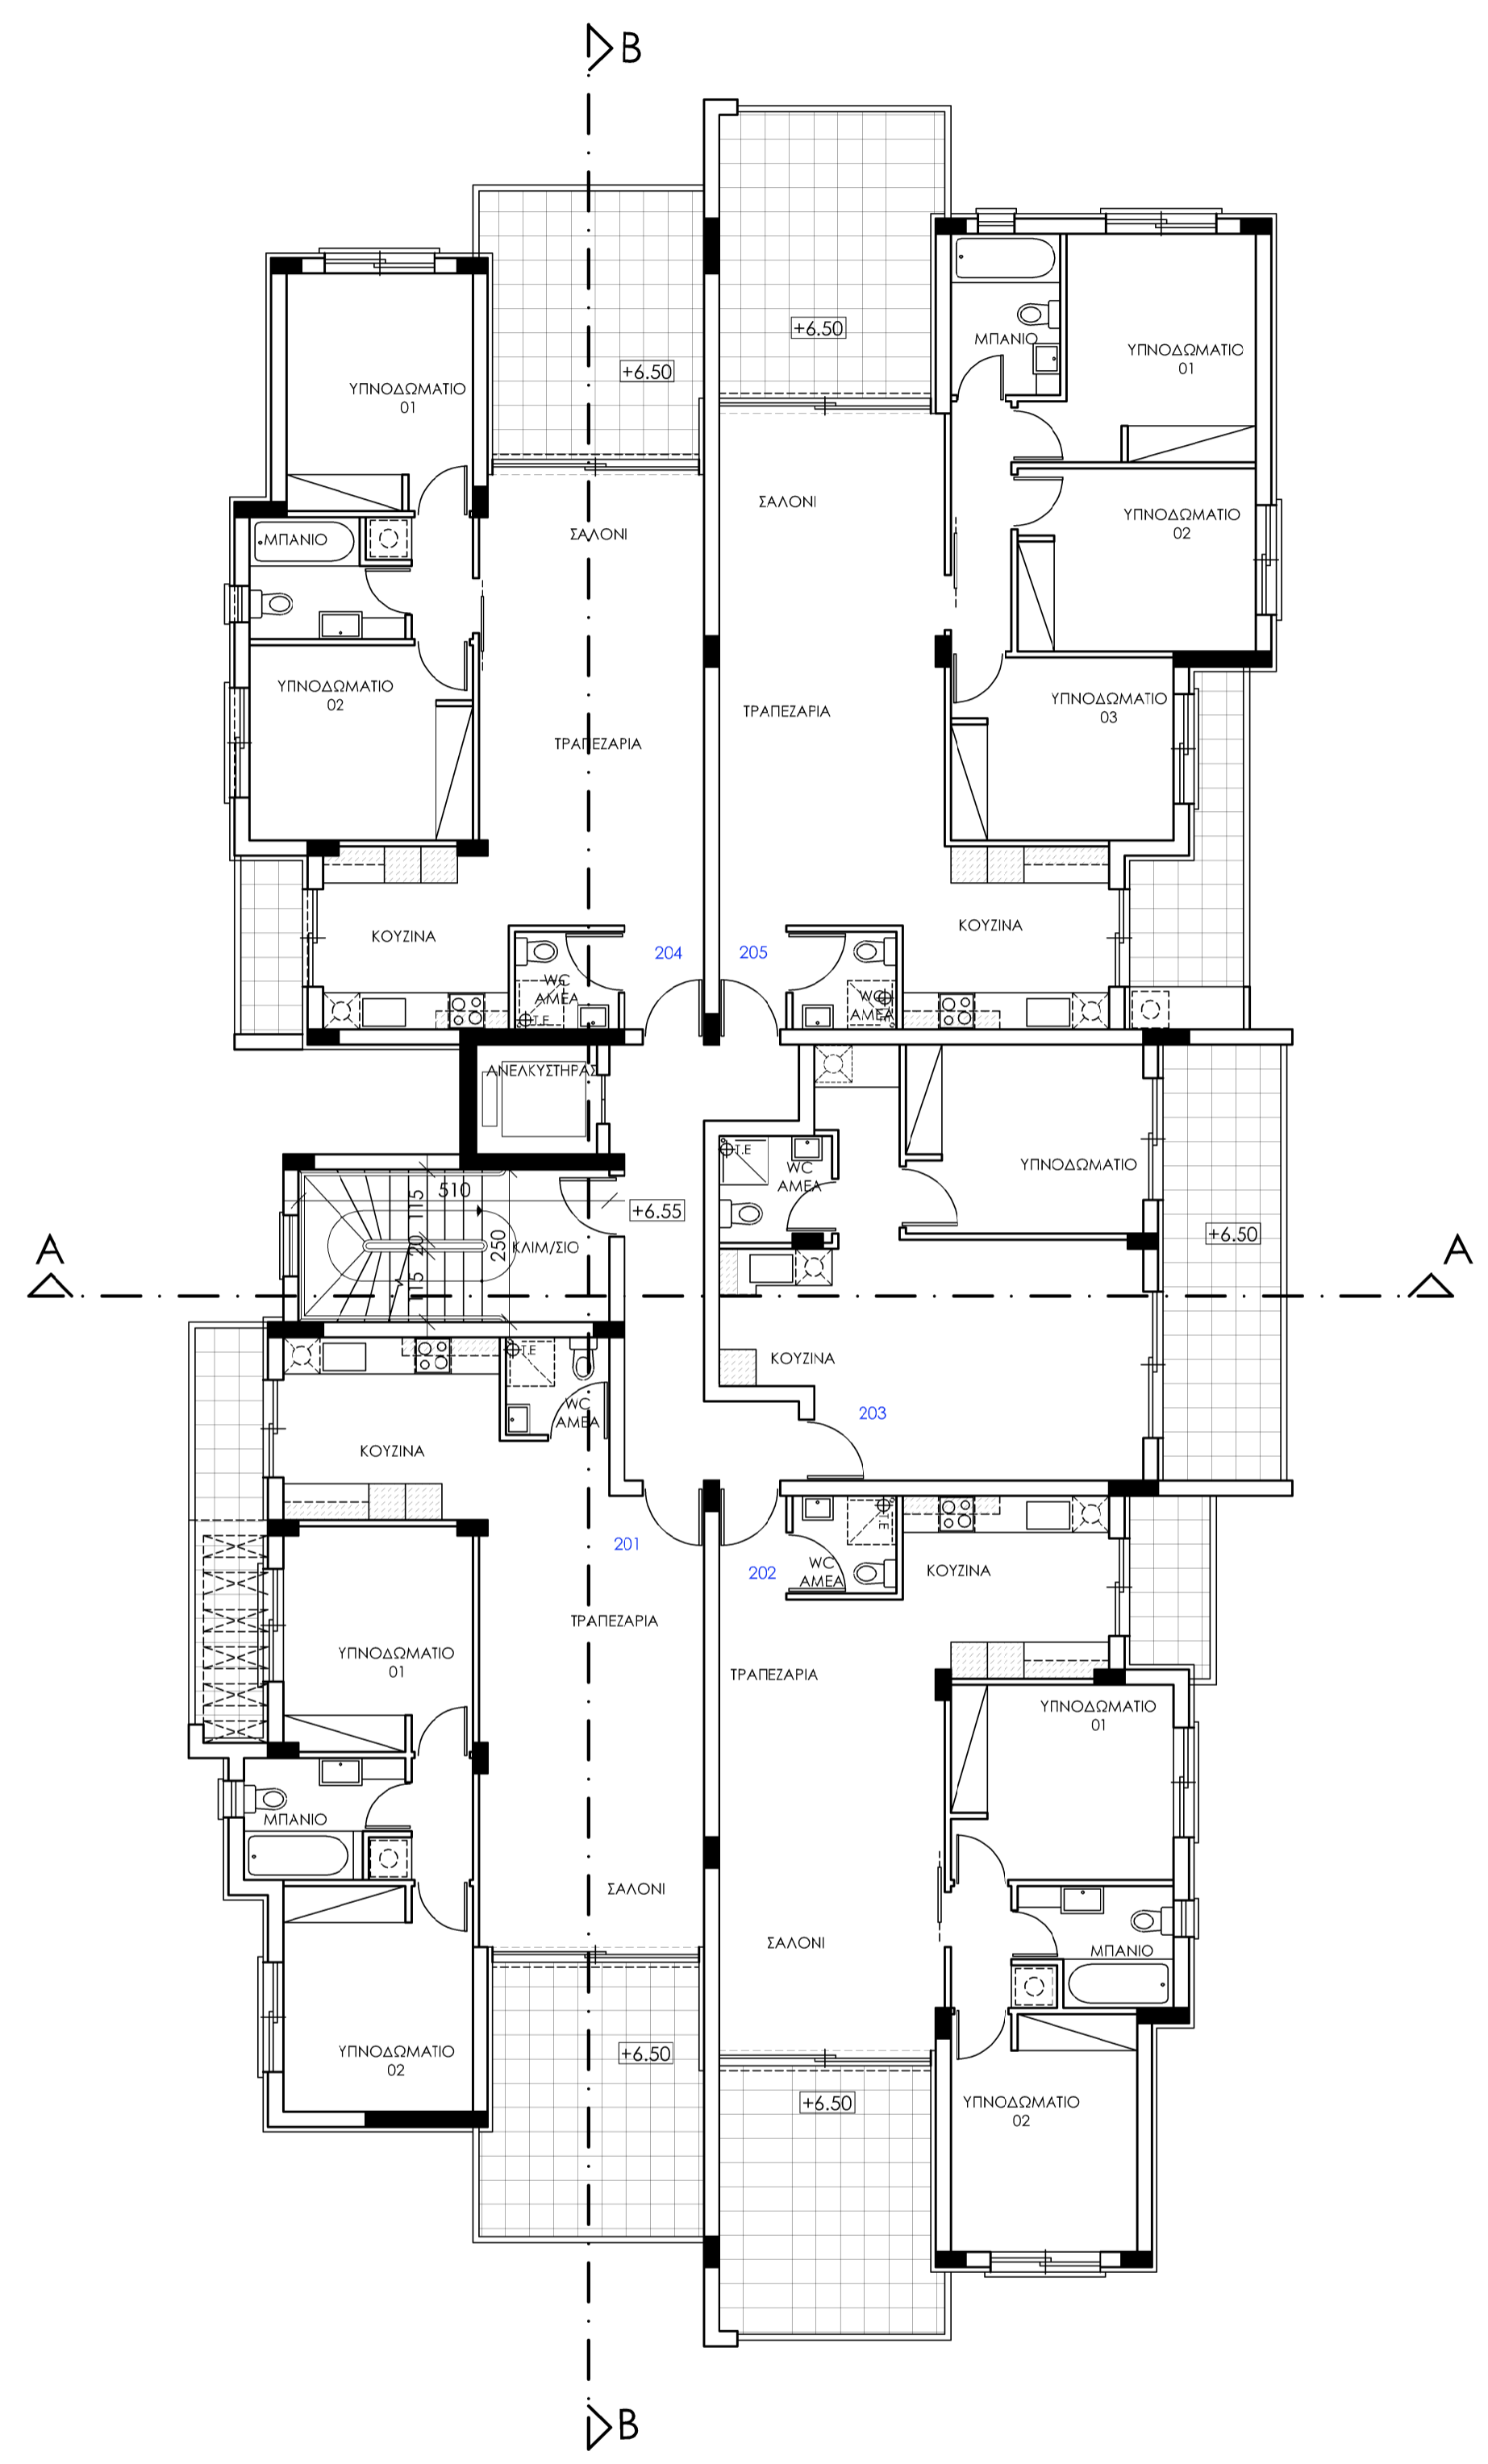


ΚΑΤΟΨΗ ΔΕΥΤΕΡΟΥ ΟΡΟΦΟΥ
ΠΟΛΥΚΑΤΟΙΚΙΑ BLOCK A




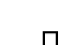

series of drawings / σειρά σχεδίων ΠΟΛΕΟΔΟΜΙΑ	date / ημερομηνία 21/12/2023	number / αριθμός 00
job title / τίτλος έργου MECA TWINS RESIDENCES by MECA EVANGELOU DEVELOPMENT	scale / κλίμακα 1:100 A1	date / ημερομηνία 12/2023
drawing title / τίτλος σχεδίου ΠΟΛΥΚΑΤΟΙΚΙΑ Α ΚΑΤΟΨΗ ΠΡΩΤΟΥ & ΔΕΥΤΕΡΟΥ & ΟΡΟΦΟΥ	drawn / σχεδίασθηκε E.N.	checked / ελέγχθηκε A.T.
job no / αριθμός έργου Α.Φ. 2023/19	drawing no / αριθμός σχεδίου 07	


 **Tzionis Architects**
+ Associates

79, Nikou Pattichi, 3070 Limassol
T:003572533655, 0035725818018
F:0035725387083
E:info@tzionisarchitects.com.cy
FB:tzionisarchitects

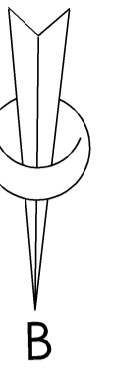
παρατηρήσεις:




-  ΥΦΙΣΤΑΜΕΝΟ ΥΨΟΜΕΤΡΟ
-  ΠΡΟΤΕΙΝΟΜΕΝΟ ΥΨΟΜΕΤΡΟ ΠΟΥ ΑΝΑΦΕΡΕΤΑΙ ΣΤΟ ΤΕΛΕΙΩΜΕΝΟ ΠΑΤΩΜΑ
-  Θ.Ε.Ε ΤΕΧΝΙΤΟΣ ΕΞΑΕΡΙΣΜΟΣ
-  Π/Σ ΠΛΑΥΤΗΡΙΟ/ ΣΤΕΦΑΝΙΤΗΡΙΟ
-  Π/Π ΠΛΑΥΤΗΡΙΟ ΠΛΑΤΩΝ

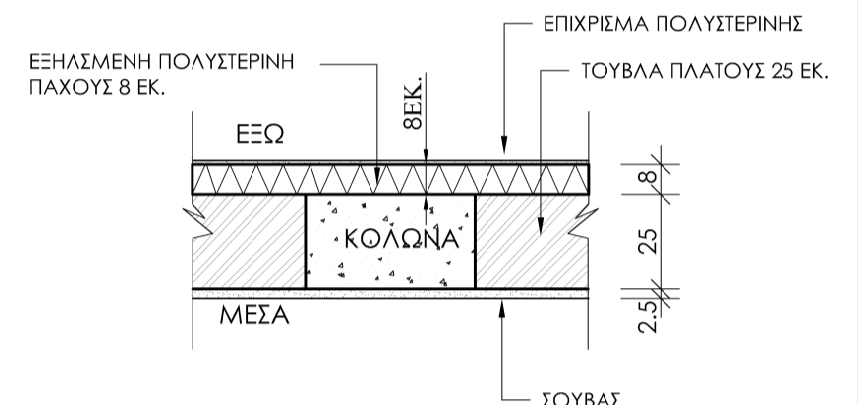

ΛΕΠΤΟΜΕΡΕΙΑ ΕΞΩΤΕΡΙΚΗΣ ΤΟΙΧΟΠΟΙΑΣ 25 ΕΚ.
ΣΕ ΟΡΙΖΟΝΤΙΑ ΤΟΜΗ
ΚΑ. 1:20

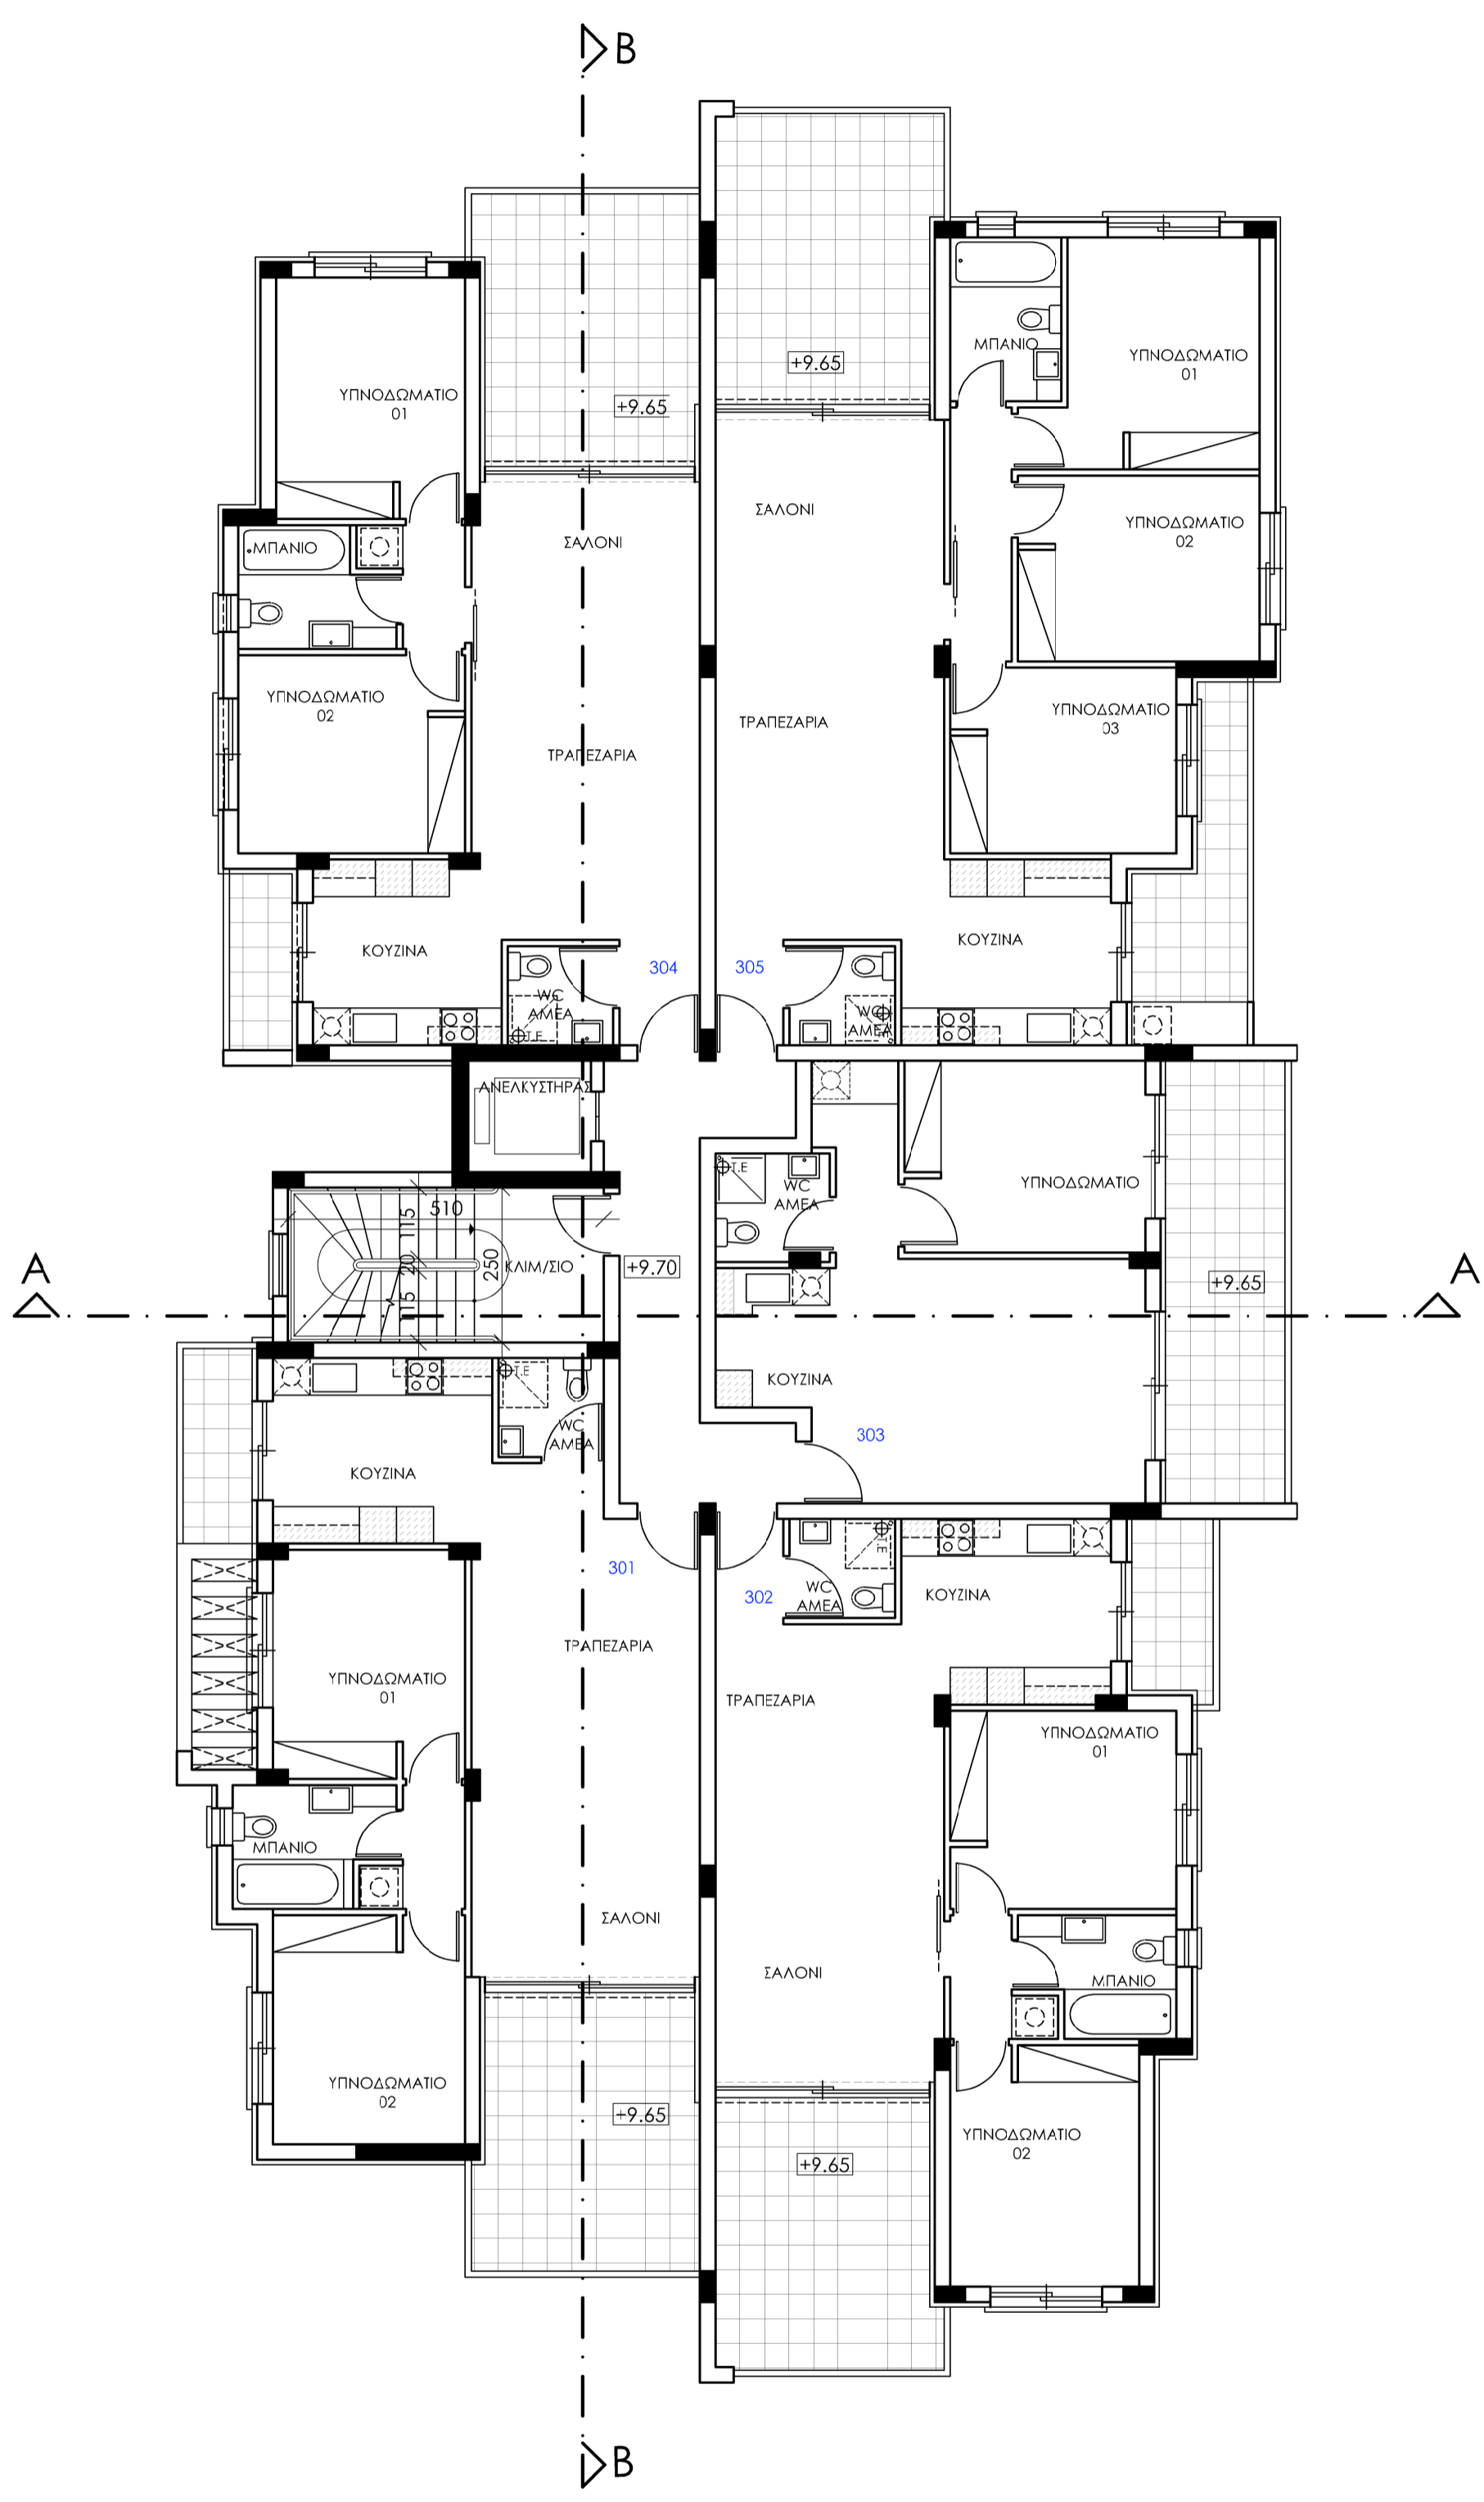

ΚΑΤΩΦΗ ΤΡΙΤΟΥ ΟΡΟΦΟΥ
ΠΟΛΥΚΑΤΟΙΚΙΑ BLOCK B

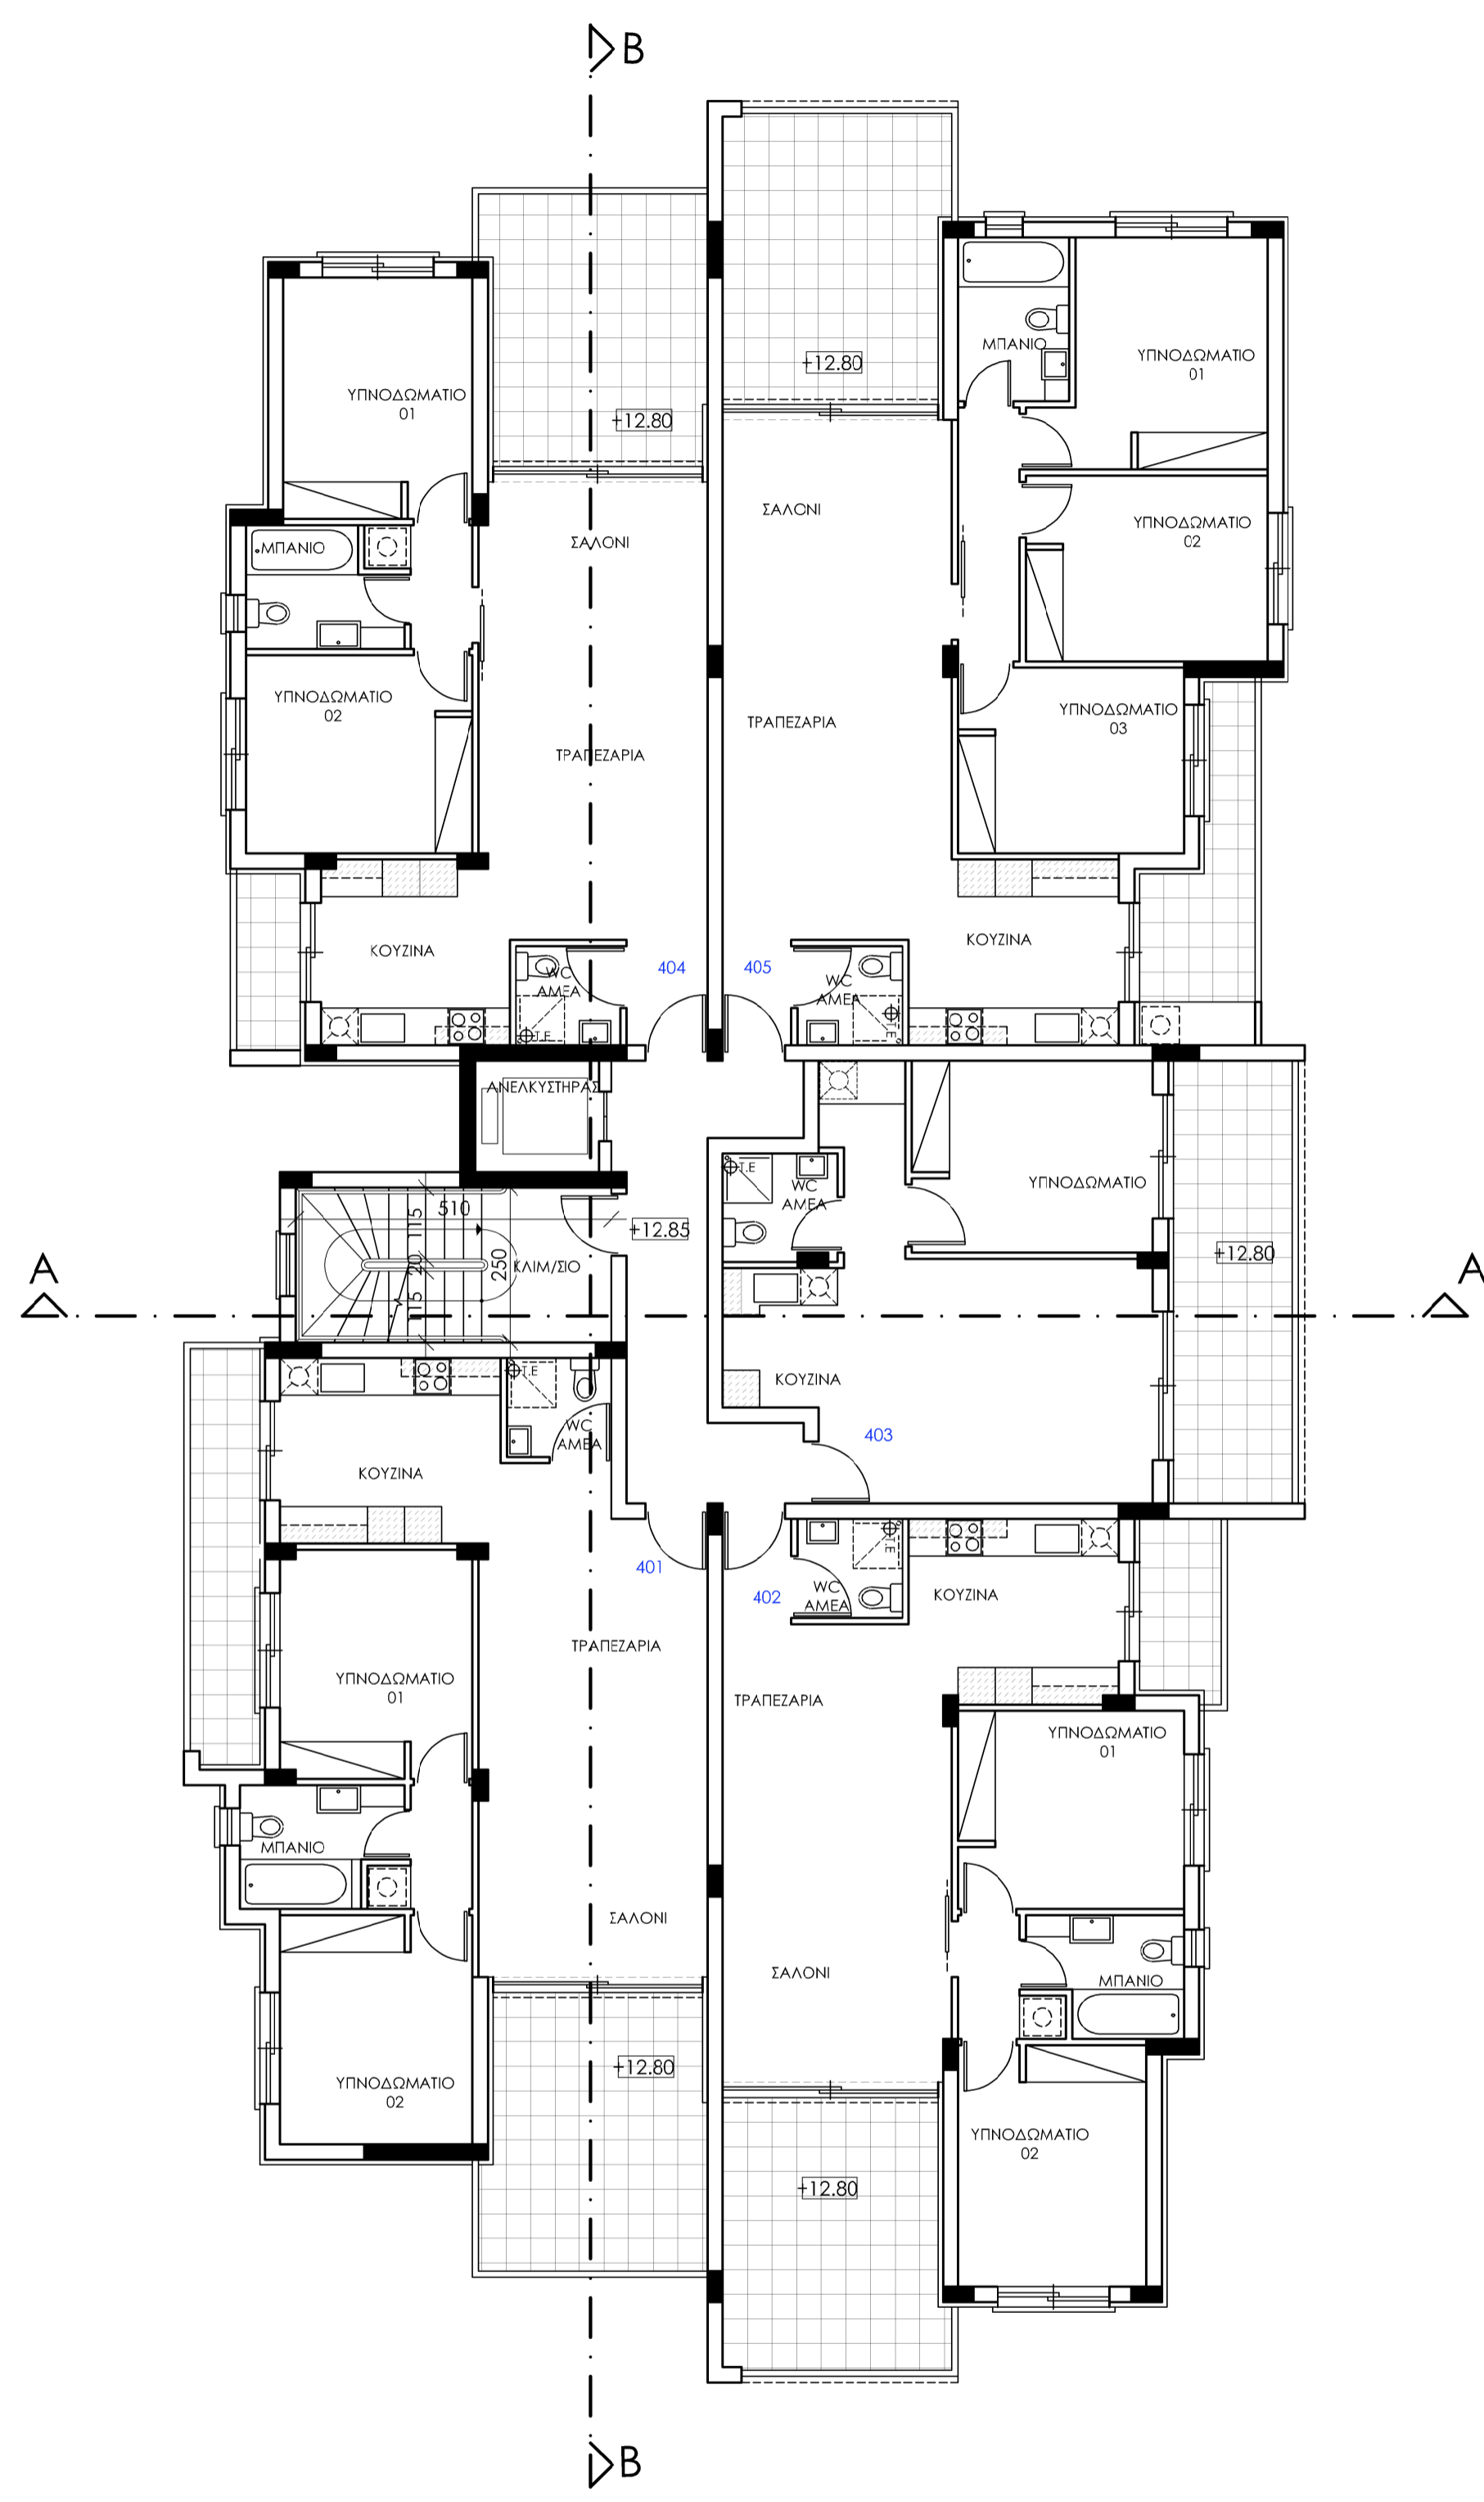


ΚΑΤΩΦΗ ΤΕΤΑΡΤΟΥ ΟΡΟΦΟΥ
ΠΟΛΥΚΑΤΟΙΚΙΑ BLOCK A


series of drawings / σειρά σχεδίων ΠΟΛΥΚΑΤΟΙΚΙΑ	date / ημερομηνία 21/12/2023	number / αριθμός 00
job title / τίτλος έργου MECA TWINS RESIDENCES by MECA EVANGELOU DEVELOPMENT	scale / κλίμακα 1:100 A1	date / ημερομηνία 12/2023
drawing title / τίτλος σχεδίου ΠΟΛΥΚΑΤΟΙΚΙΑ Α ΚΑΤΩΦΗ ΤΡΙΤΟΥ & ΤΕΤΑΡΤΟΥ ΟΡΟΦΟΥ	drawn / σχεδίασθηκε E.N.	checked / ελέγχθηκε A.T.
job no / αριθμός έργου Α.Φ. 2023/19	drawing no / αριθμός σχεδίου 08	

 **Tzionis Architects**
+ Associates

79, Nikou Pattichi, 3070 Limassol
T:003572533655, 0035725818018
F:0035725387083
E:info@tzionisarchitects.com.cy
FB:tzionisarchitects

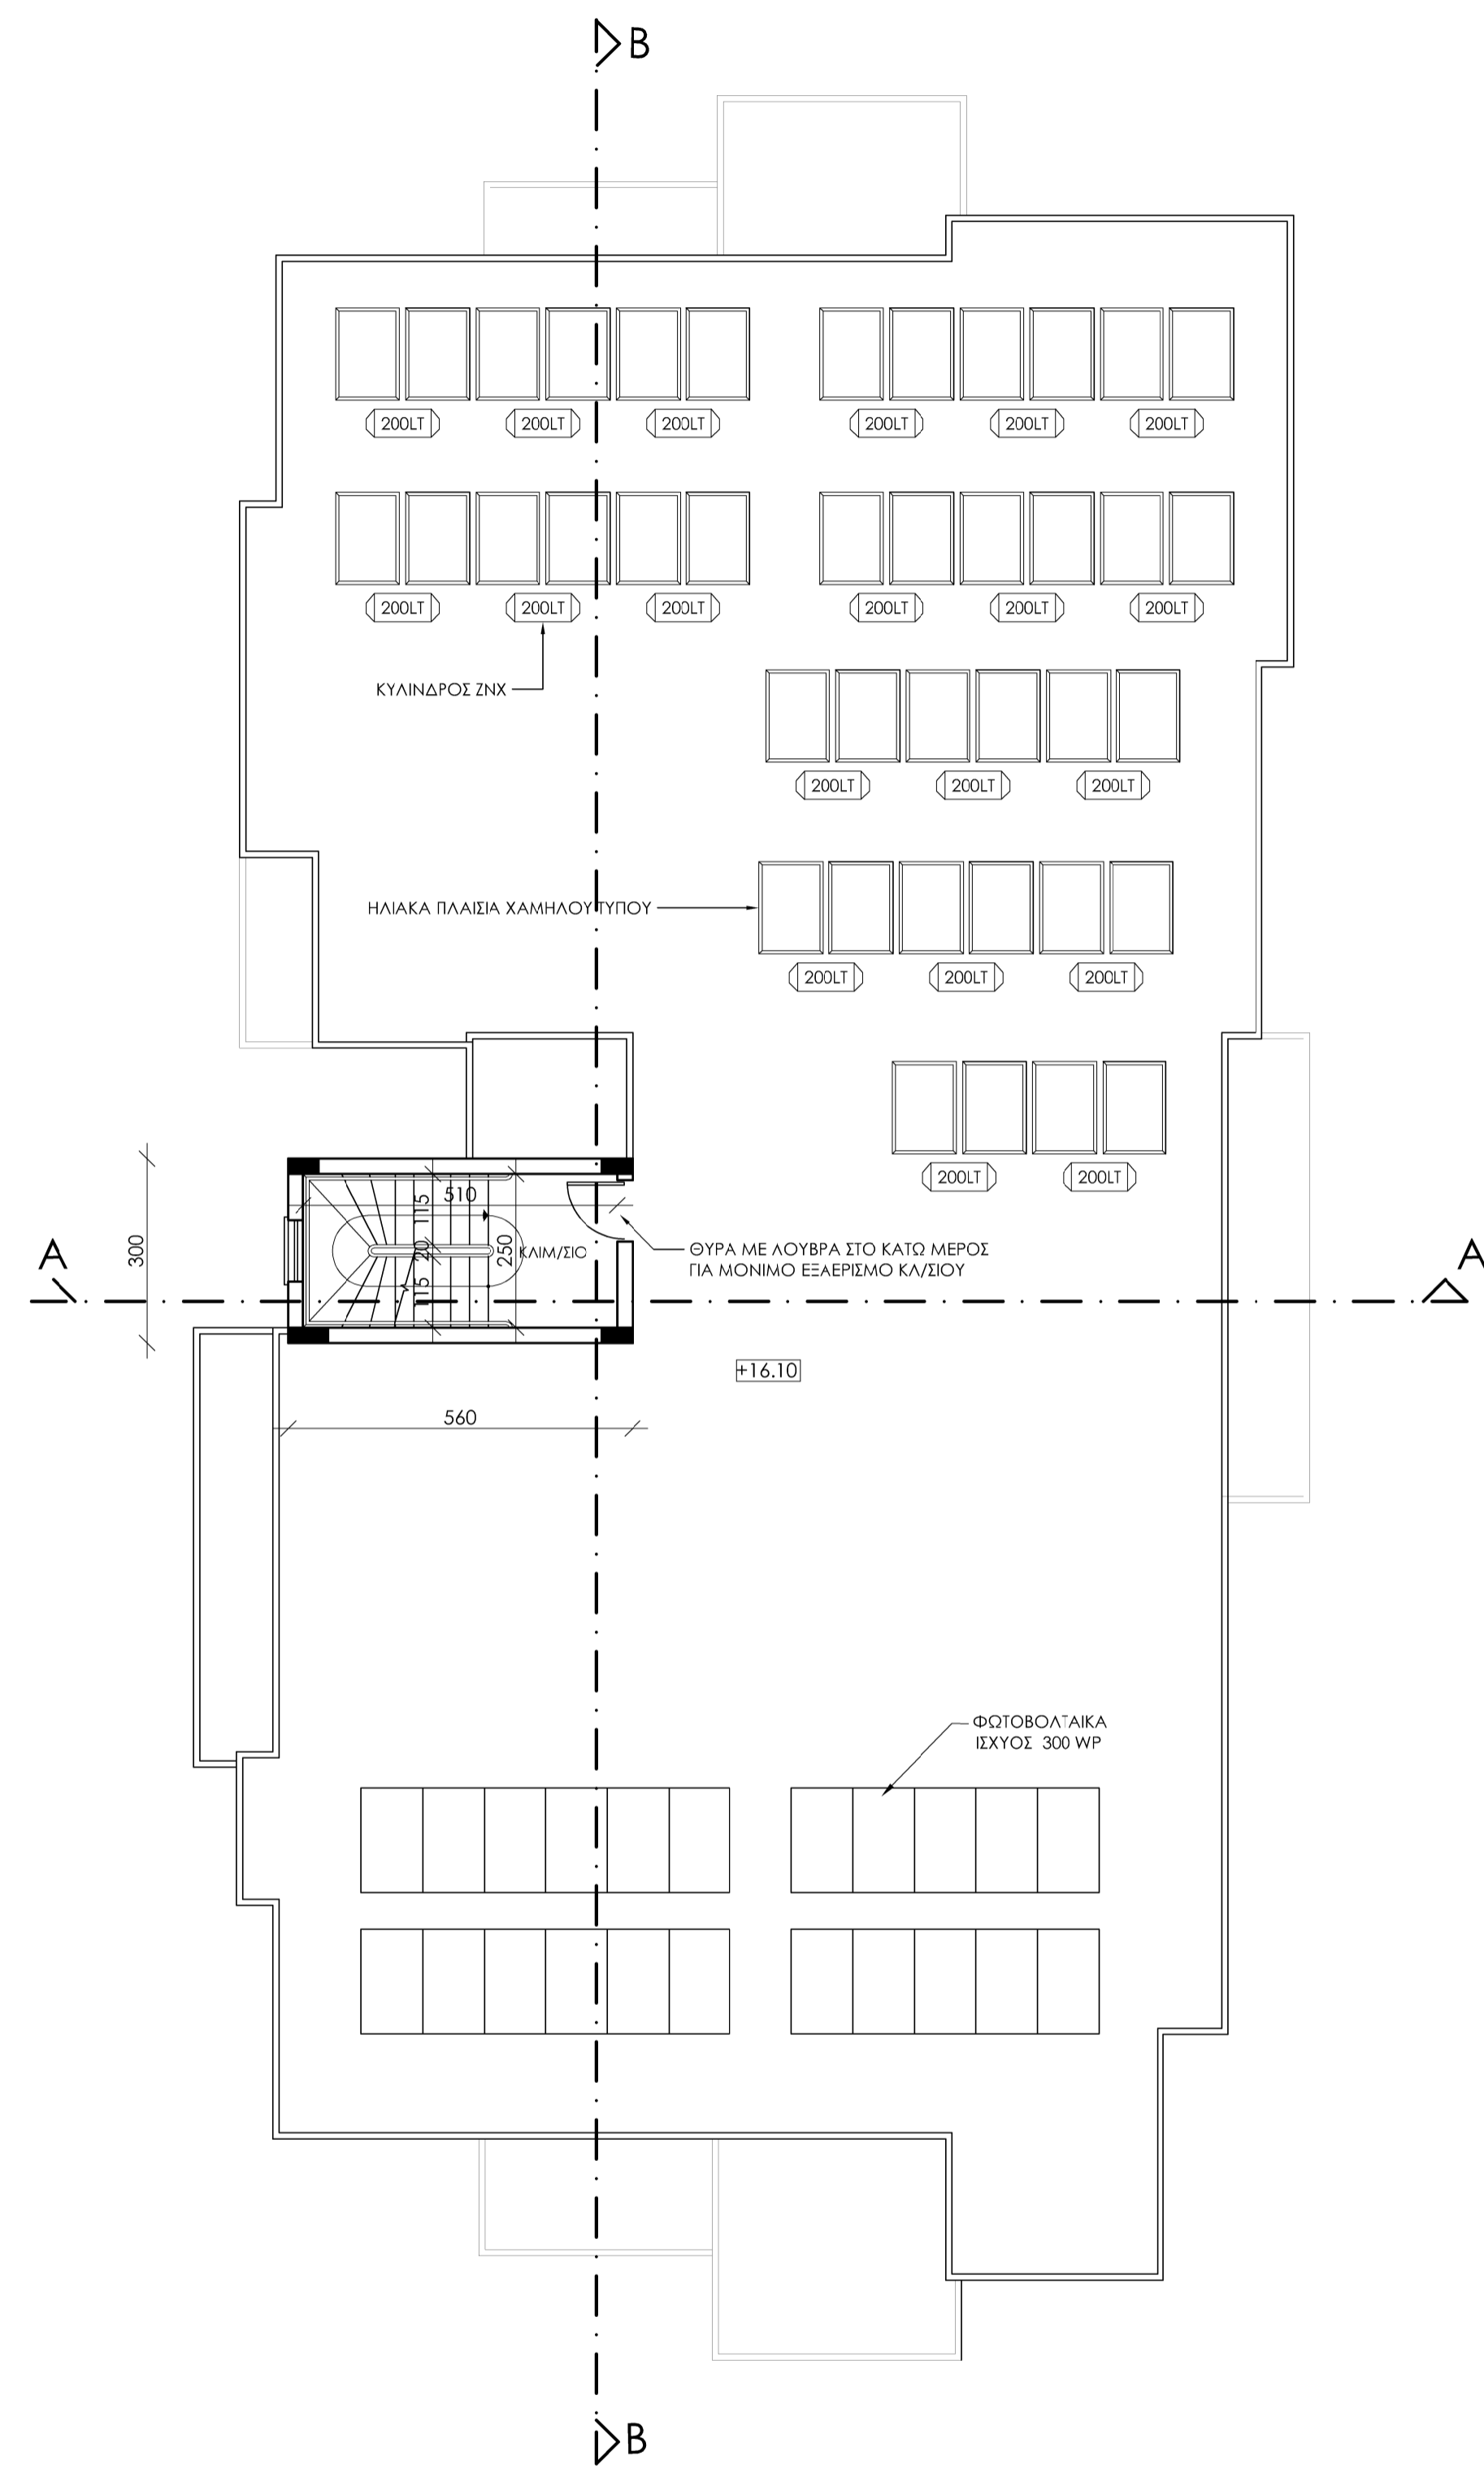


ΚΑΤΩΦΗ ΟΡΟΦΗΣ
ΠΟΛΥΚΑΤΟΙΚΙΑ **BLOCK A**

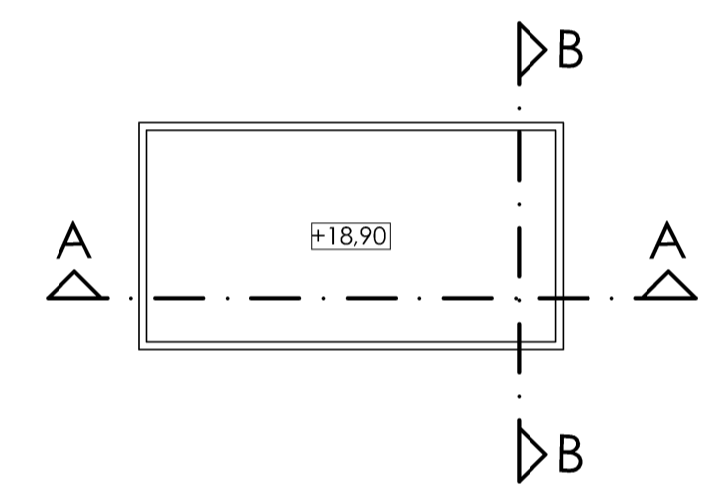

ΚΑΤΩΦΗ ΟΡΟΦΗΣ ΚΛΙΜΑΚΟΣΤΑΣΙΟΥ
ΠΟΛΥΚΑΤΟΙΚΙΑ **BLOCK A**

παρατηρήσεις:

- ΥΦΙΣΤΑΜΕΝΟ ΥΨΟΜΕΤΡΟ
- ΠΡΟΤΕΙΝΟΜΕΝΟ ΥΨΟΜΕΤΡΟ ΠΟΥ ΑΝΑΦΕΡΕΤΑΙ ΣΤΟ ΞΕΛΕΓΜΕΝΟ ΠΛΑΤΩΜΑ
- Φ.Τ.Ε ΤΕΧΝΙΤΟΣ ΕΞΕΛΞΙΜΟΣ
- Π/Σ ΠΛΥΝΗΤΗΡΙΟ/ ΣΤΕΓΝΩΤΗΡΙΟ
- Π/Π ΠΛΥΝΗΤΗΡΙΟ ΠΛΑΤΩΝ

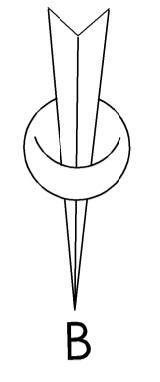

series of drawings / σειρά σχεδίων ΠΟΛΕΟΔΟΜΙΑ	date / ημερομηνία 21/12/2023	number / αριθμός 00
job title / τίτλος έργου MECA TWINS RESIDENCES by MECA EVANGELOU DEVELOPMENT	scale / κλίμακα 1:100 A1	date / ημερομηνία 12/2023
drawing title / τίτλος σχεδίου ΠΟΛΥΚΑΤΟΙΚΙΑ A ΚΑΤΩΦΗ ΟΡΟΦΗΣ & ΟΡΟΦΗΣ ΚΛΙΜΑΚΟΣΤΑΣΙΟΥ	drawn / σχεδίασθηκε E.N.	checked / ελέγχθηκε A.T.
job no / αριθμός έργου Α.Φ. 2023/19	drawing no / αριθμός σχεδίου 09	

Tzionis Architects
+ Associates

79, Nikou Pattichi, 3070 Limassol
T: 0035725336555, 0035725818018
F: 0035725387083
E: info@tzionisarchitects.com.cy
FB: @tzionisarchitects